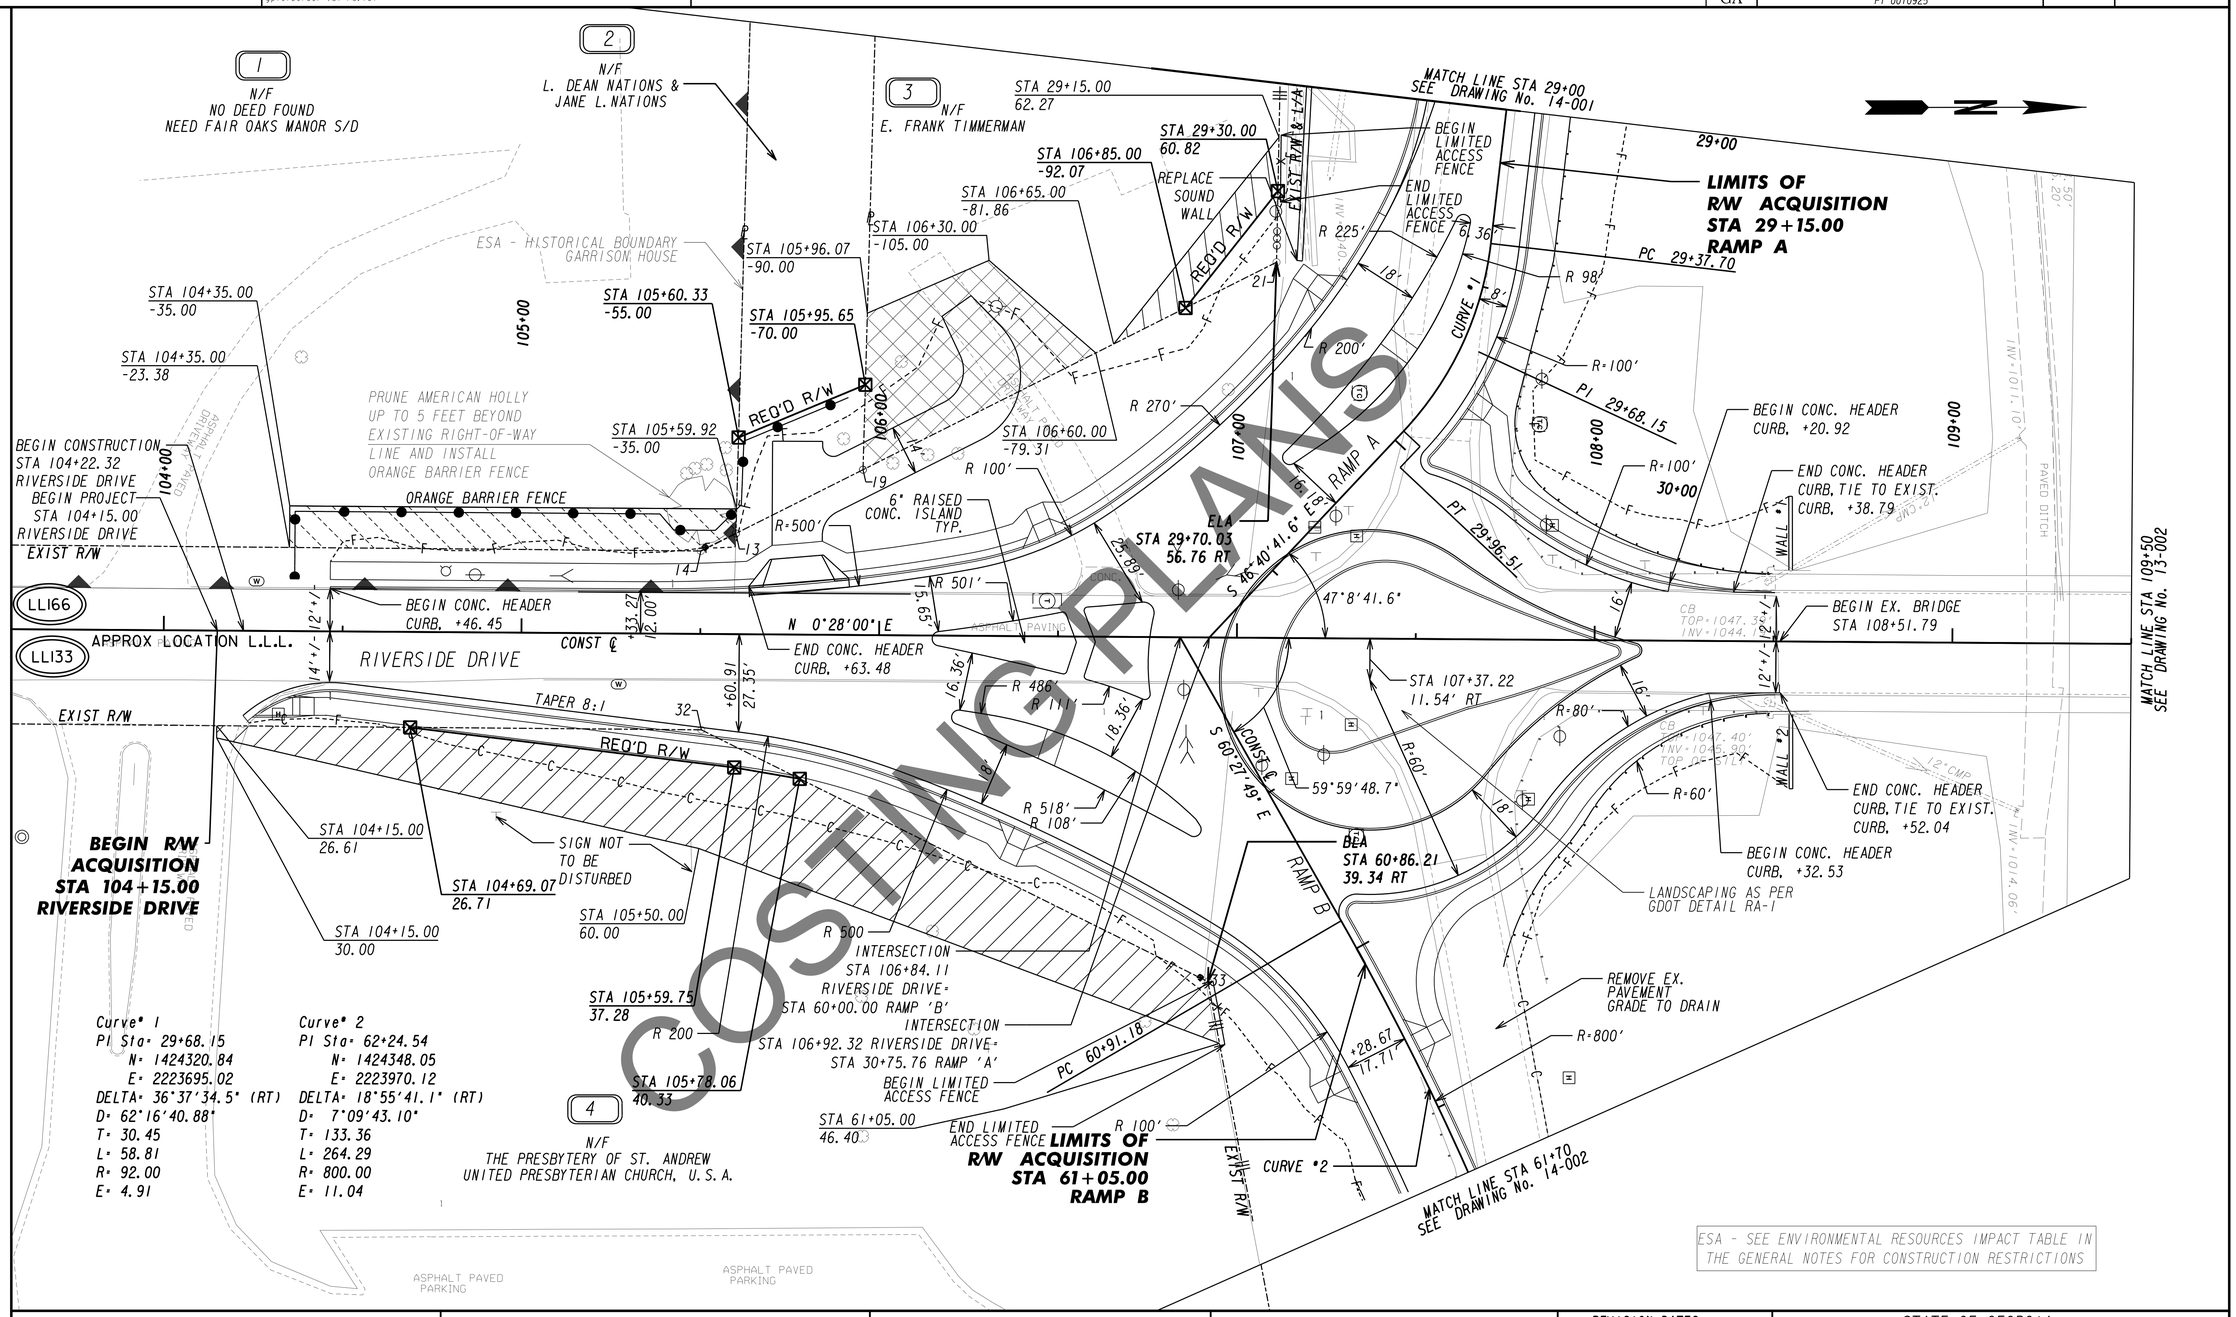

Curve #1
PI Sta= 29+68.15
N= 1424320.84
E= 2223695.02
DELTA= 36°37'34.5" (RT)
D= 62°16'40.88"
T= 30.45
L= 58.81
R= 92.00
E= 4.91

Curve #2
PI Sta= 62+24.54
N= 1424348.05
E= 2223970.12
DELTA= 18°55'41.1" (RT)
D= 7°09'43.10"
T= 133.36
L= 264.29
R= 800.00
E= 11.04

PROPERTY AND EXISTING R/W LINE
REQUIRED R/W LINE
CONSTRUCTION LIMITS
EASEMENT FOR CONSTR & MAINTENANCE OF SLOPES
EASEMENT FOR CONSTR OF SLOPES
EASEMENT FOR CONSTR OF DRIVES

BEGIN LIMIT OF ACCESS.....BLA
END LIMIT OF ACCESS.....ELA
LIMIT OF ACCESS
REQ'D R/W & LIMIT OF ACCESS

ARCADIS
Infrastructure · Water · Environment · Buildings

SCALE IN FEET
0 20 40 80

COSTING PLANS
FOR DESIGN-BUILD

REVISION DATES		
02/09/2015		

STATE OF GEORGIA
DEPARTMENT OF TRANSPORTATION
OFFICE: INNOVATIVE DELIVERY
MAINLINE PLAN
PROJECT: PI 0010925
COUNTY: FULTON
DRAWING No. 13-001

12/14/2012 GPLN