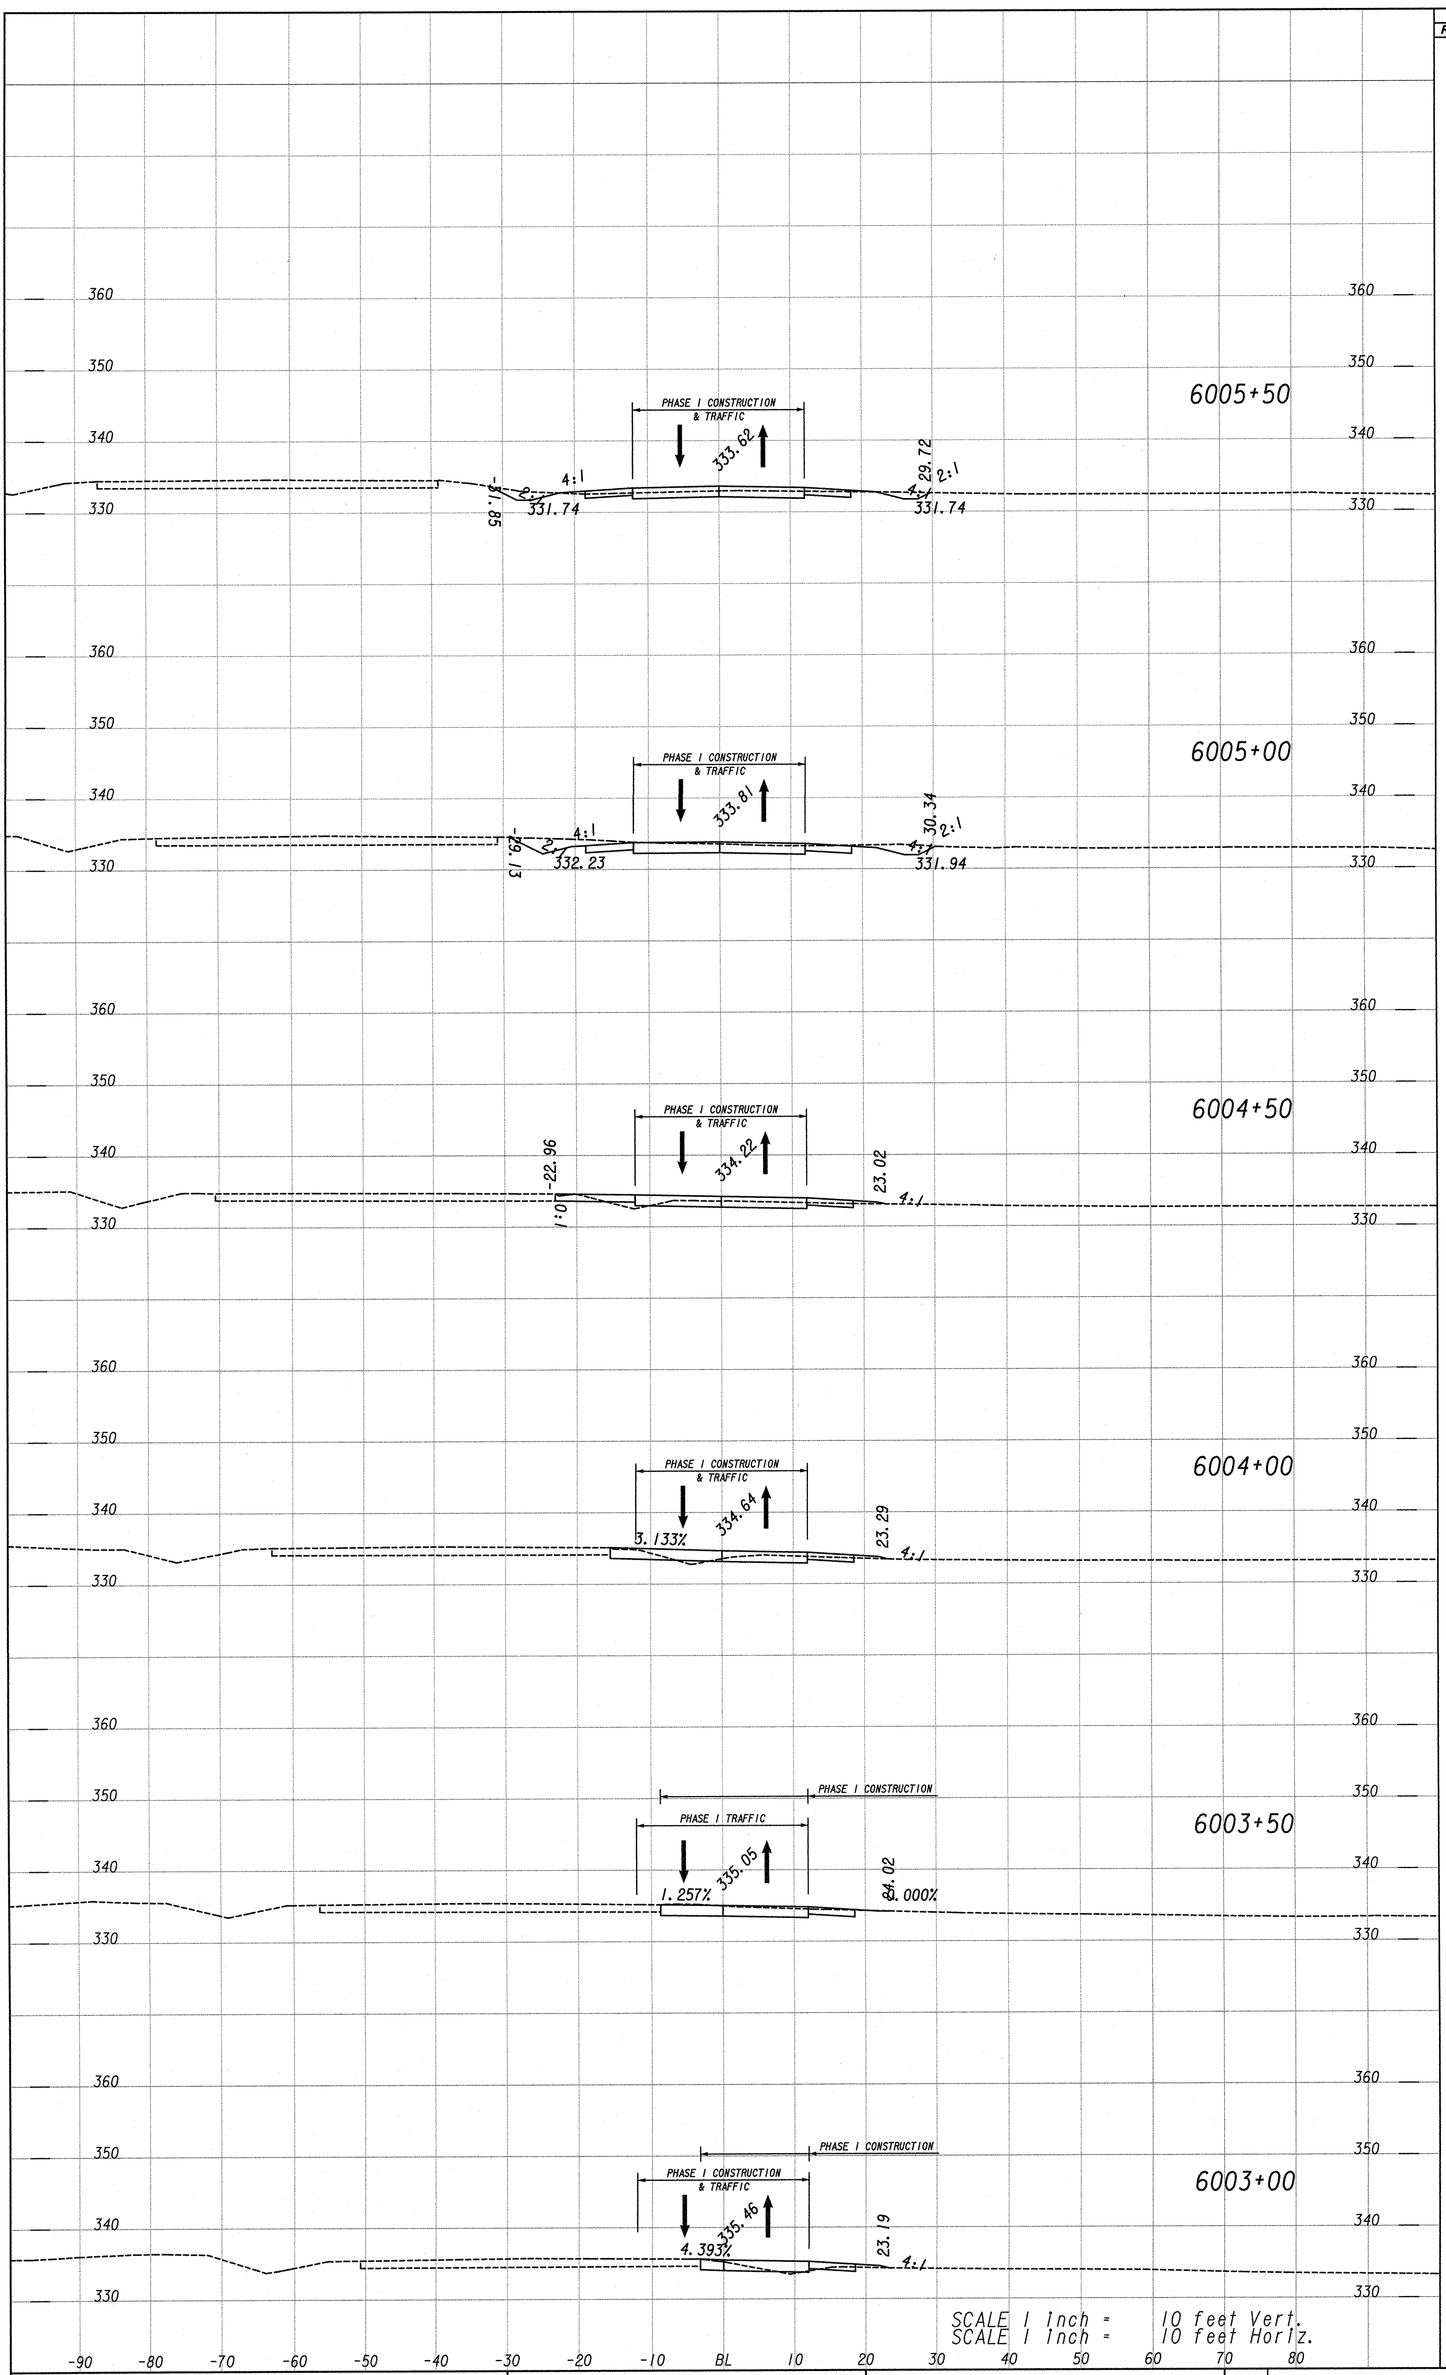

19-82	AVONDALE MILL ROAD DETOUR	STATE	PROJECT NUMBER	SHEET NO.	TOTAL SHEETS
	PHASE I CROSS SECTIONS	GA.	STP00-0000-00(566)	253	1037