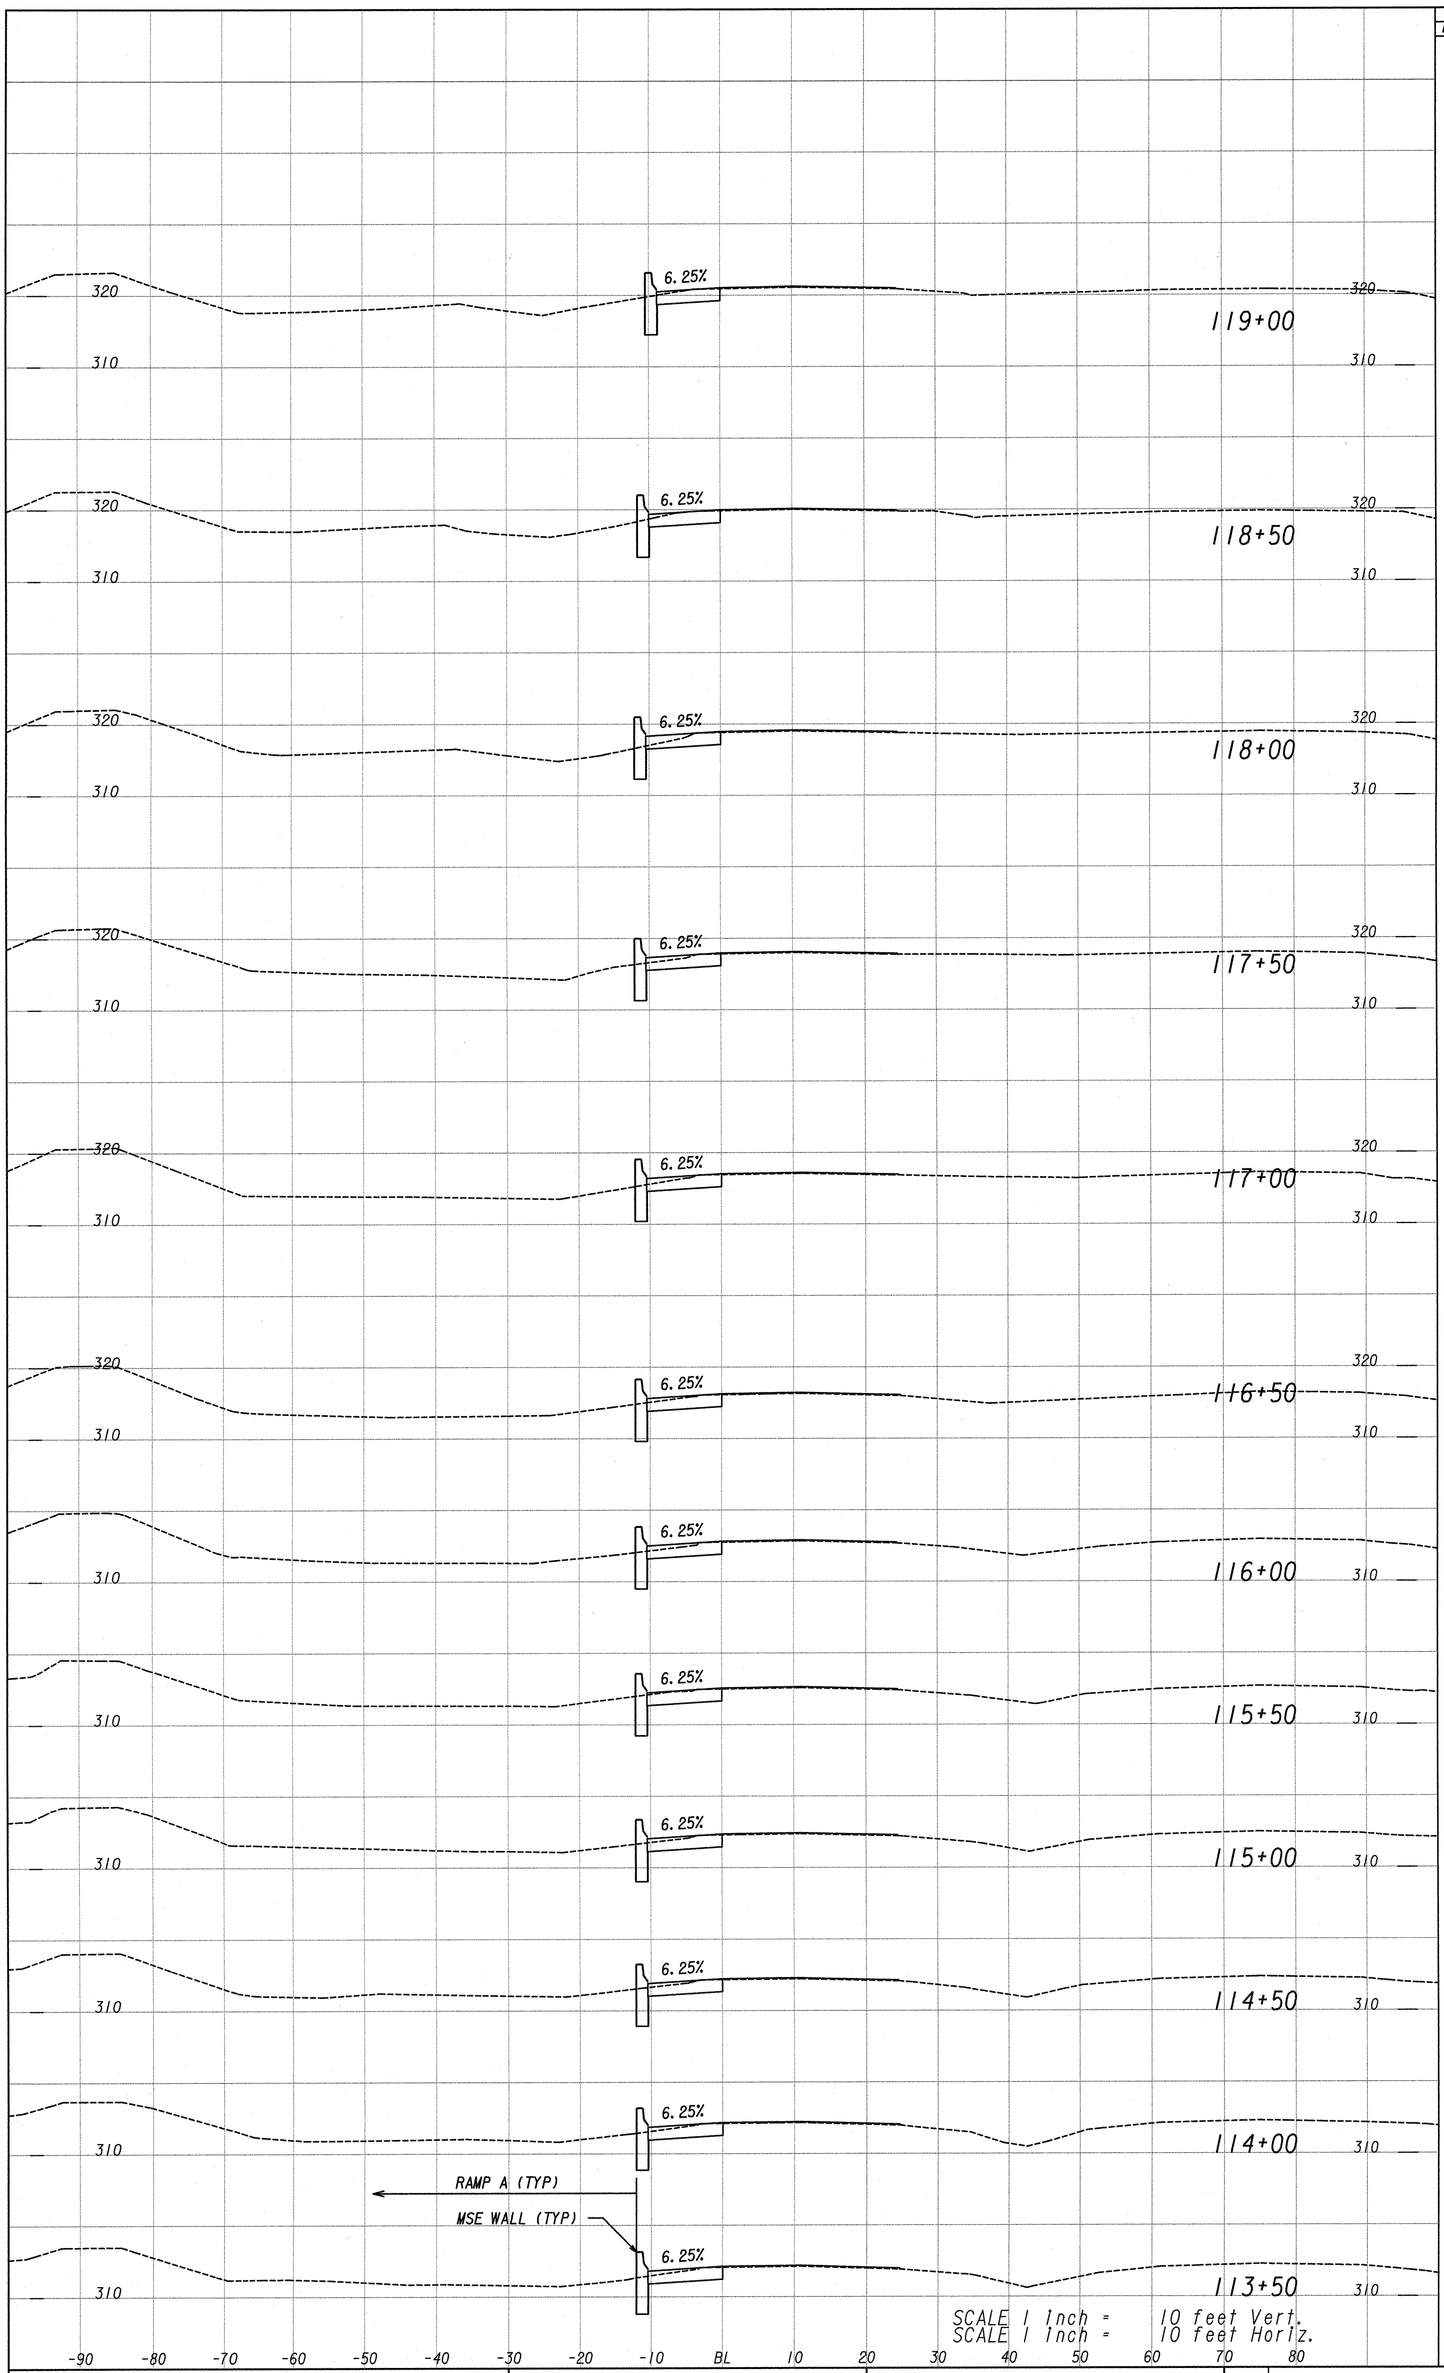

23-155	S. R. 247 SOUTHBOUND	STATE	PROJECT NUMBER	SHEET NO.	TOTAL SHEETS
	CROSS SECTIONS	GA.	STP00-0000-00(566)	5/14	105