STATE	PROJECT NUMBER	SHEET NO.	TOTAL SHEETS
GA	STP00-0000-00(759)	22	223

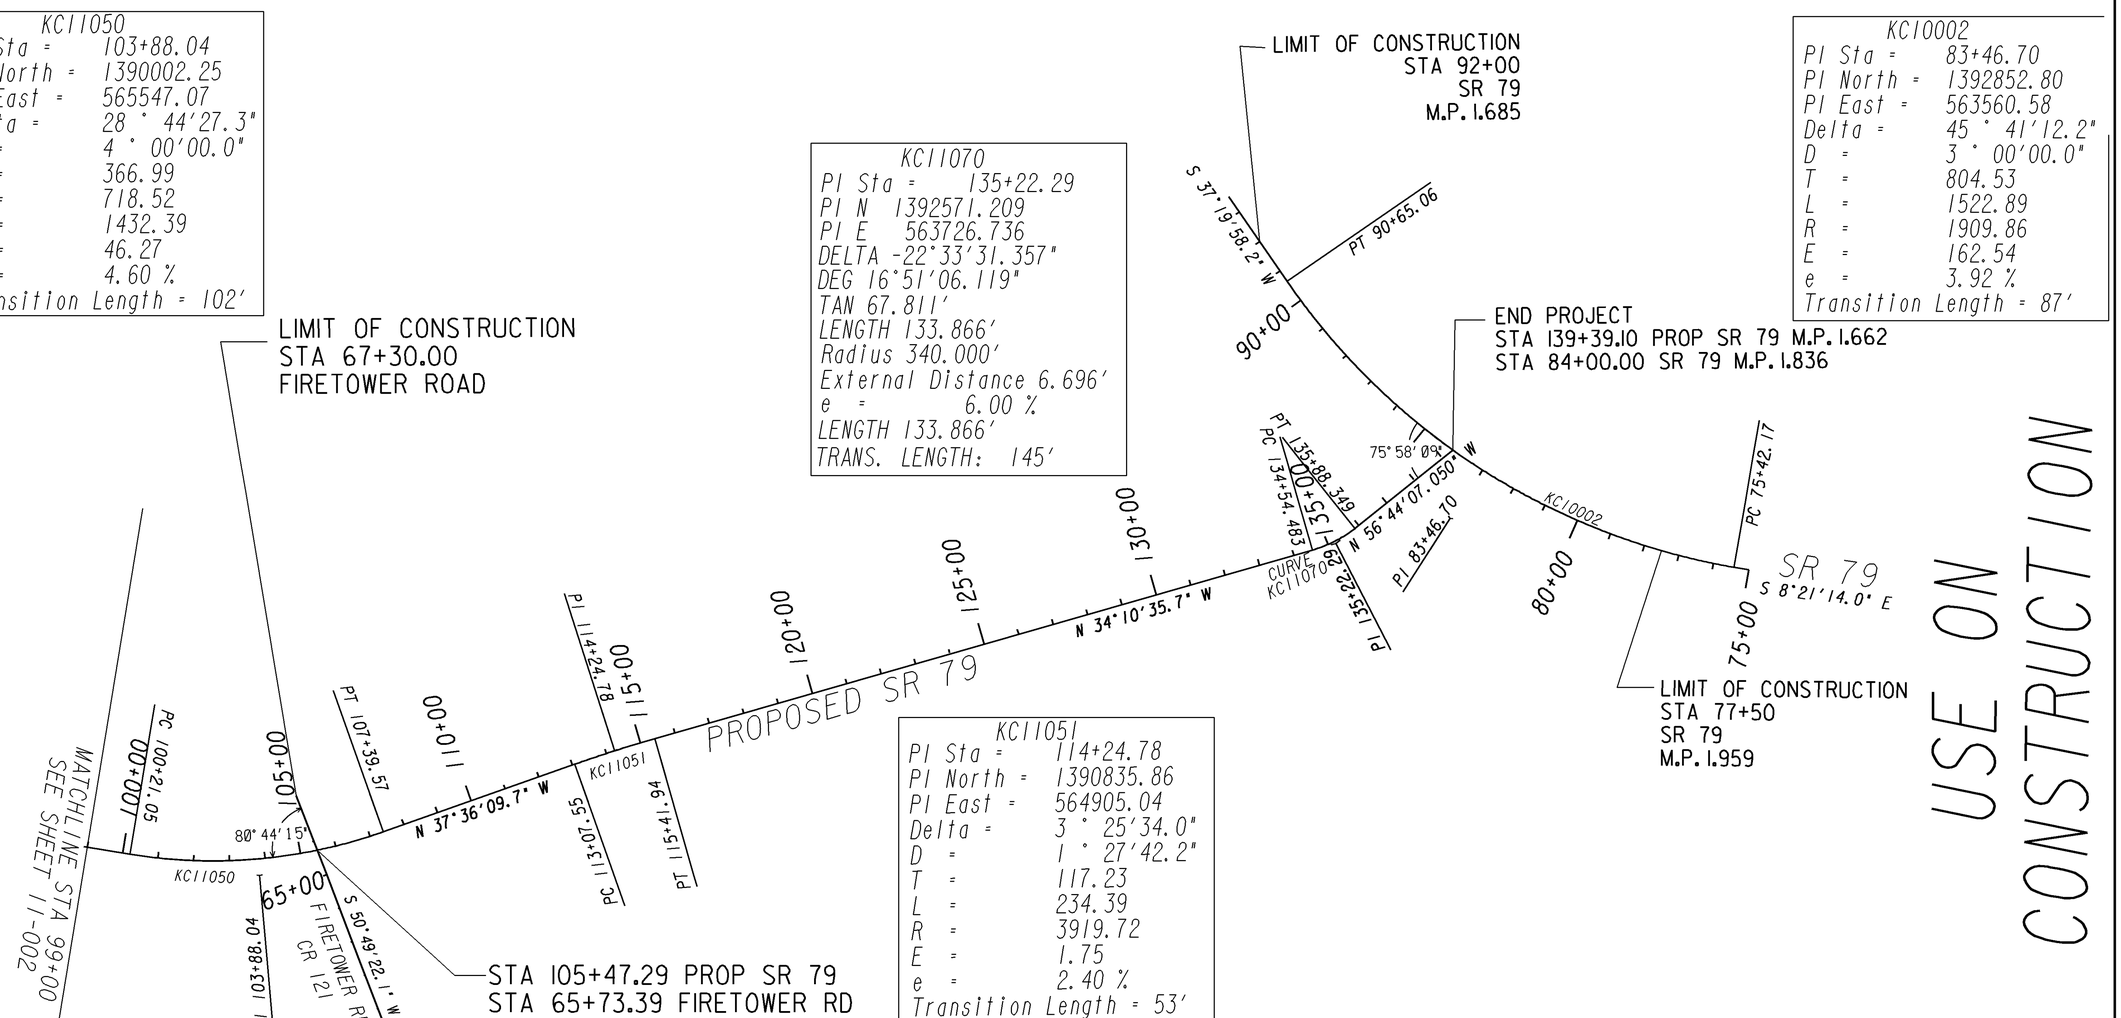

CONTROL POINTS

POINTS	STATION	OFFSET	ELEVATION	COORDINATES		DESCRIPTION
SVA3015	126+28.51	-128.691	339.255	N 1391759.488	E 564122.342	CONTROL DELTA
SVD4282	136+80.39	-93.777	381.803	N 1392595.572	E 563551.458	CONTROL DELTA
SVA3440	126+30.29	11.699	344.440	N 1391839.819	E 564237.493	BENCHMARK

GEORGIA
DEPARTMENT OF TRANSPORTATION

SCALE IN FEET
0 200 400 800

REVISION DATES		
02-21-14		

STATE OF GEORGIA
DEPARTMENT OF TRANSPORTATION
OFFICE: TENNILLE DISTRICT OFFICE

CONSTRUCTION LAYOUT

STP00-0000-00(759)
PI NO: 0000759

DRAWING NO. 11-002

1/5/2009 GPLN

C:\Active Projects\0000759\revised dgn's\Revised Construction Plans\0000759CL02.dgn