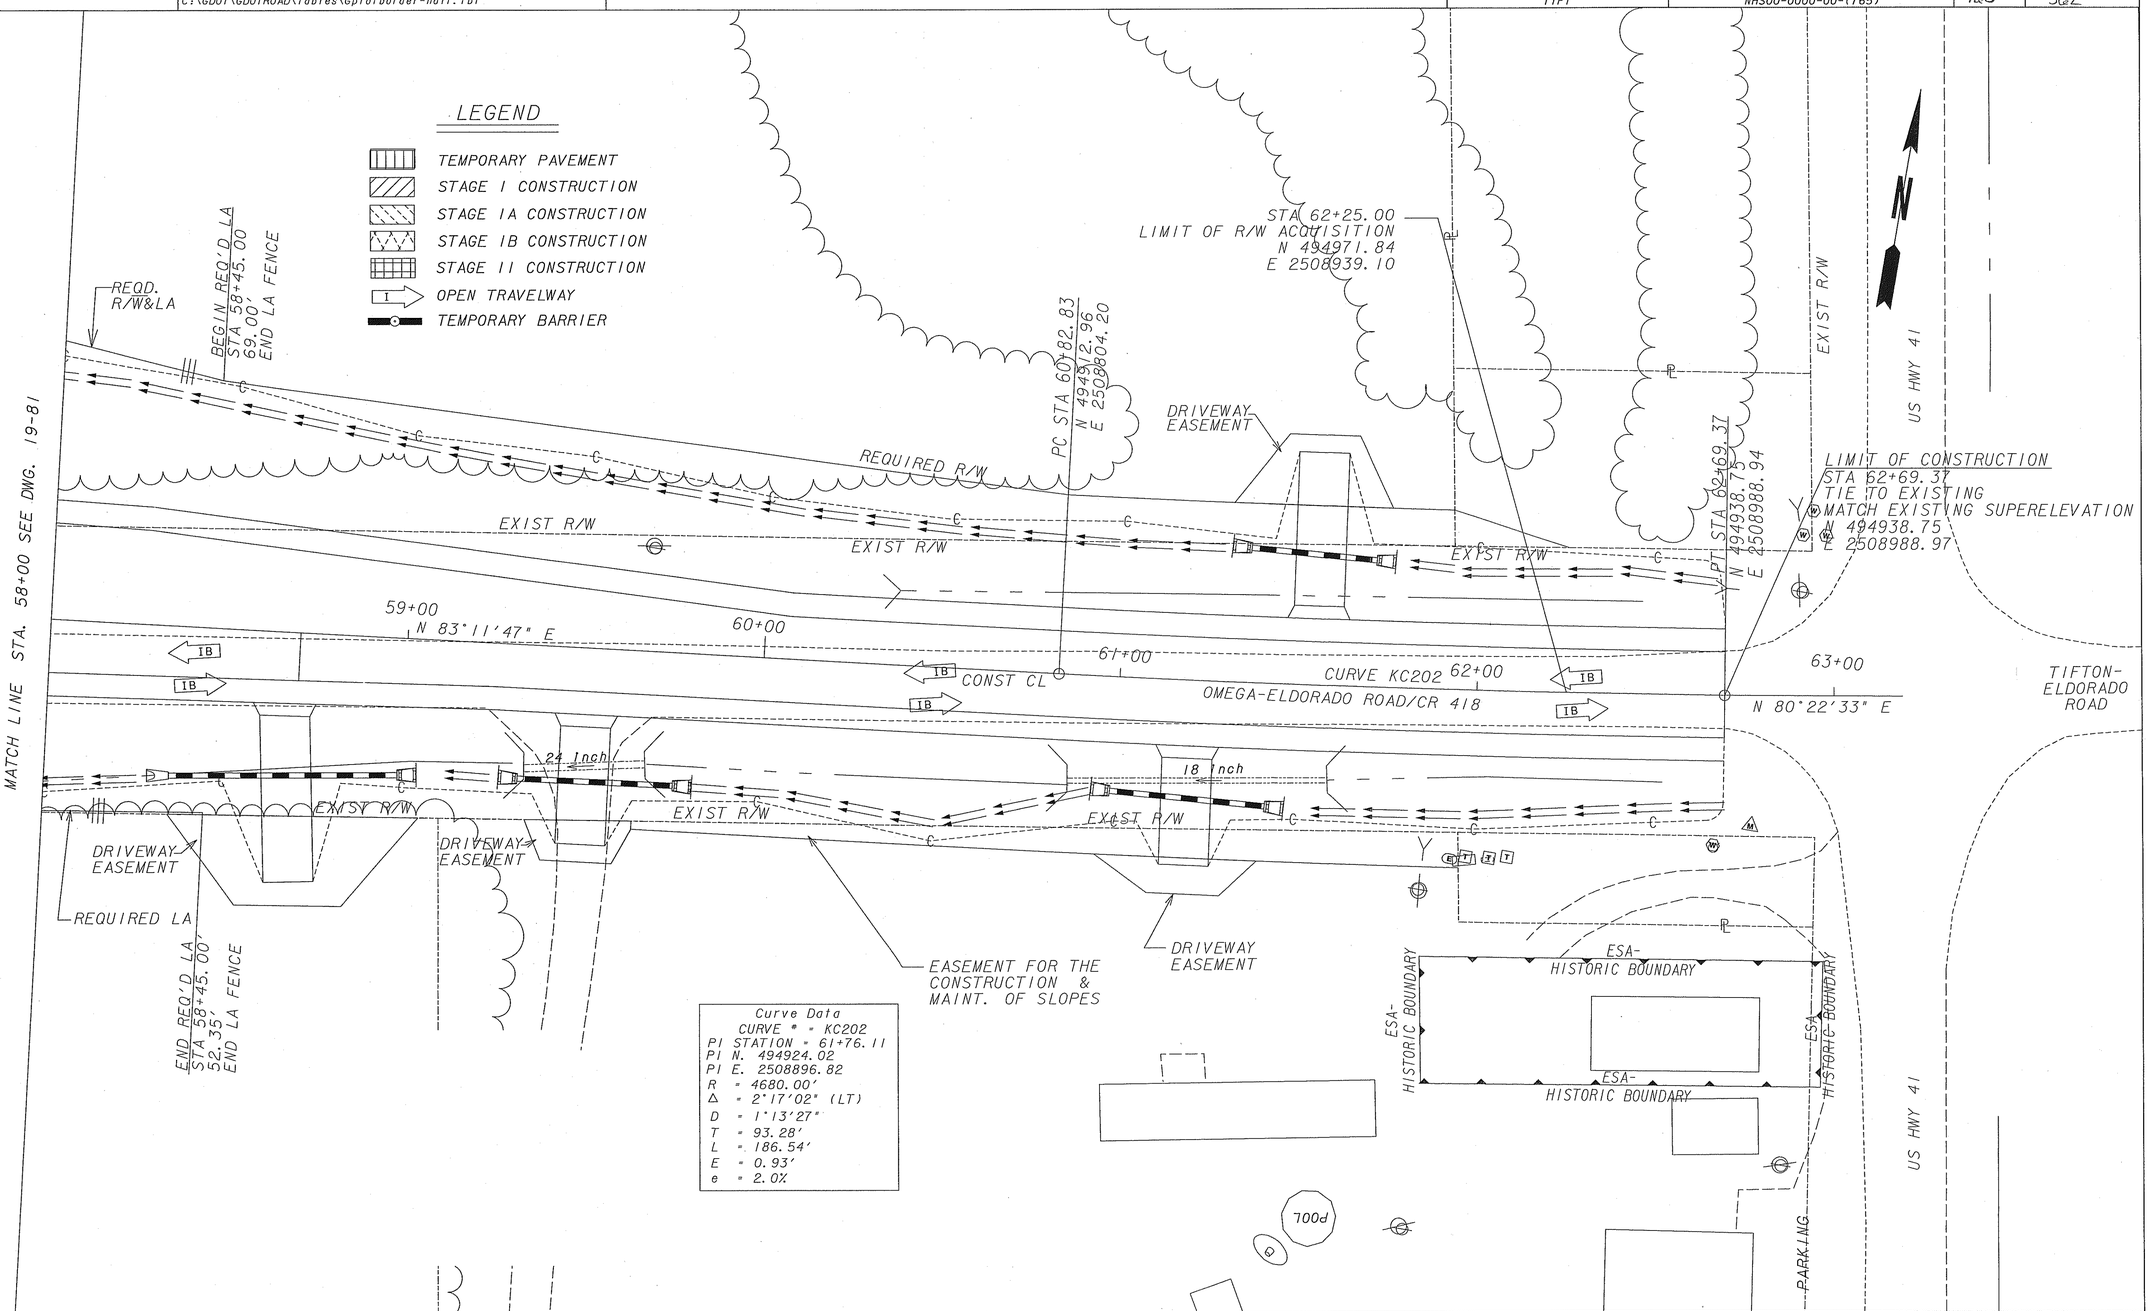

Curve Data
CURVE # = KC202
PI STATION = 61+76.11
PI N. 494924.02
PI E. 2508896.82
R = 4680.00'
Δ = 2°17'02" (LT)
D = 1°13'27"
T = 93.28'
L = 186.54'
E = 0.93'
e = 2.0%

STAGE IB

PLANS PREPARED AND SUBMITTED BY:

AEI

AMERICAN ENGINEERS, INC.
www.aei.co

Branch Offices
65 Aberdeen Drive, Glasgow, KY 42141, (270) 651-7220
1634 White Circle, Suite 101, Marietta, GA 30066, (770) 421-8422
2500 Nelson Miller Parkway, Louisville, KY 40223, (502) 245-3383

PROFESSIONAL ENGINEERING
DESIGN CONSULTANT

SCALE IN FEET
0 20 40 80

REVISION DATES

STATE OF GEORGIA
DEPARTMENT OF TRANSPORTATION
OFFICE: PROGRAM DELIVERY

CONSTRUCTION STAGING PLAN

NHS00-0000-00-(765)
P. I. 0000765

DRAWING No. 19-82