AREA	ACRES	Q_{10}		Q_{50}		Q_{100}		RECEIVING WATERS
		PRE	POST	PRE	POST	PRE	POST	
A	0.04	0.15	0.20	0.19	0.26	0.21	0.28	SWIFT CREEK
B	0.23	0.69	1.13	0.90	1.48	0.99	1.63	SWIFT CREEK
C	0.15	0.39	0.74	0.52	0.97	0.57	1.07	SWIFT CREEK
D	0.09	0.25	0.44	0.32	0.58	0.36	0.64	SWIFT CREEK
E	0.15	0.39	0.74	0.52	0.97	0.57	1.07	SWIFT CREEK
F	0.13	0.39	0.64	0.52	0.84	0.57	0.92	SWIFT CREEK
G	0.13	0.39	0.64	0.52	0.84	0.57	0.92	SWIFT CREEK
H	0.11	0.34	0.54	0.45	0.71	0.50	0.78	SWIFT CREEK
I	0.11	0.34	0.54	0.45	0.71	0.50	0.78	SWIFT CREEK
J	0.07	0.25	0.34	0.32	0.45	0.36	0.50	SWIFT CREEK
K	0.12	0.30	0.59	0.39	0.77	0.43	0.85	SWIFT CREEK
L	0.05	0.15	0.25	0.19	0.32	0.21	0.36	SWIFT CREEK
M	0.13	0.39	0.64	0.52	0.84	0.57	0.92	SWIFT CREEK
N	0.04	0.15	0.20	0.19	0.26	0.21	0.28	SWIFT CREEK
O	0.19	0.59	0.94	0.77	1.22	0.85	1.35	SWIFT CREEK

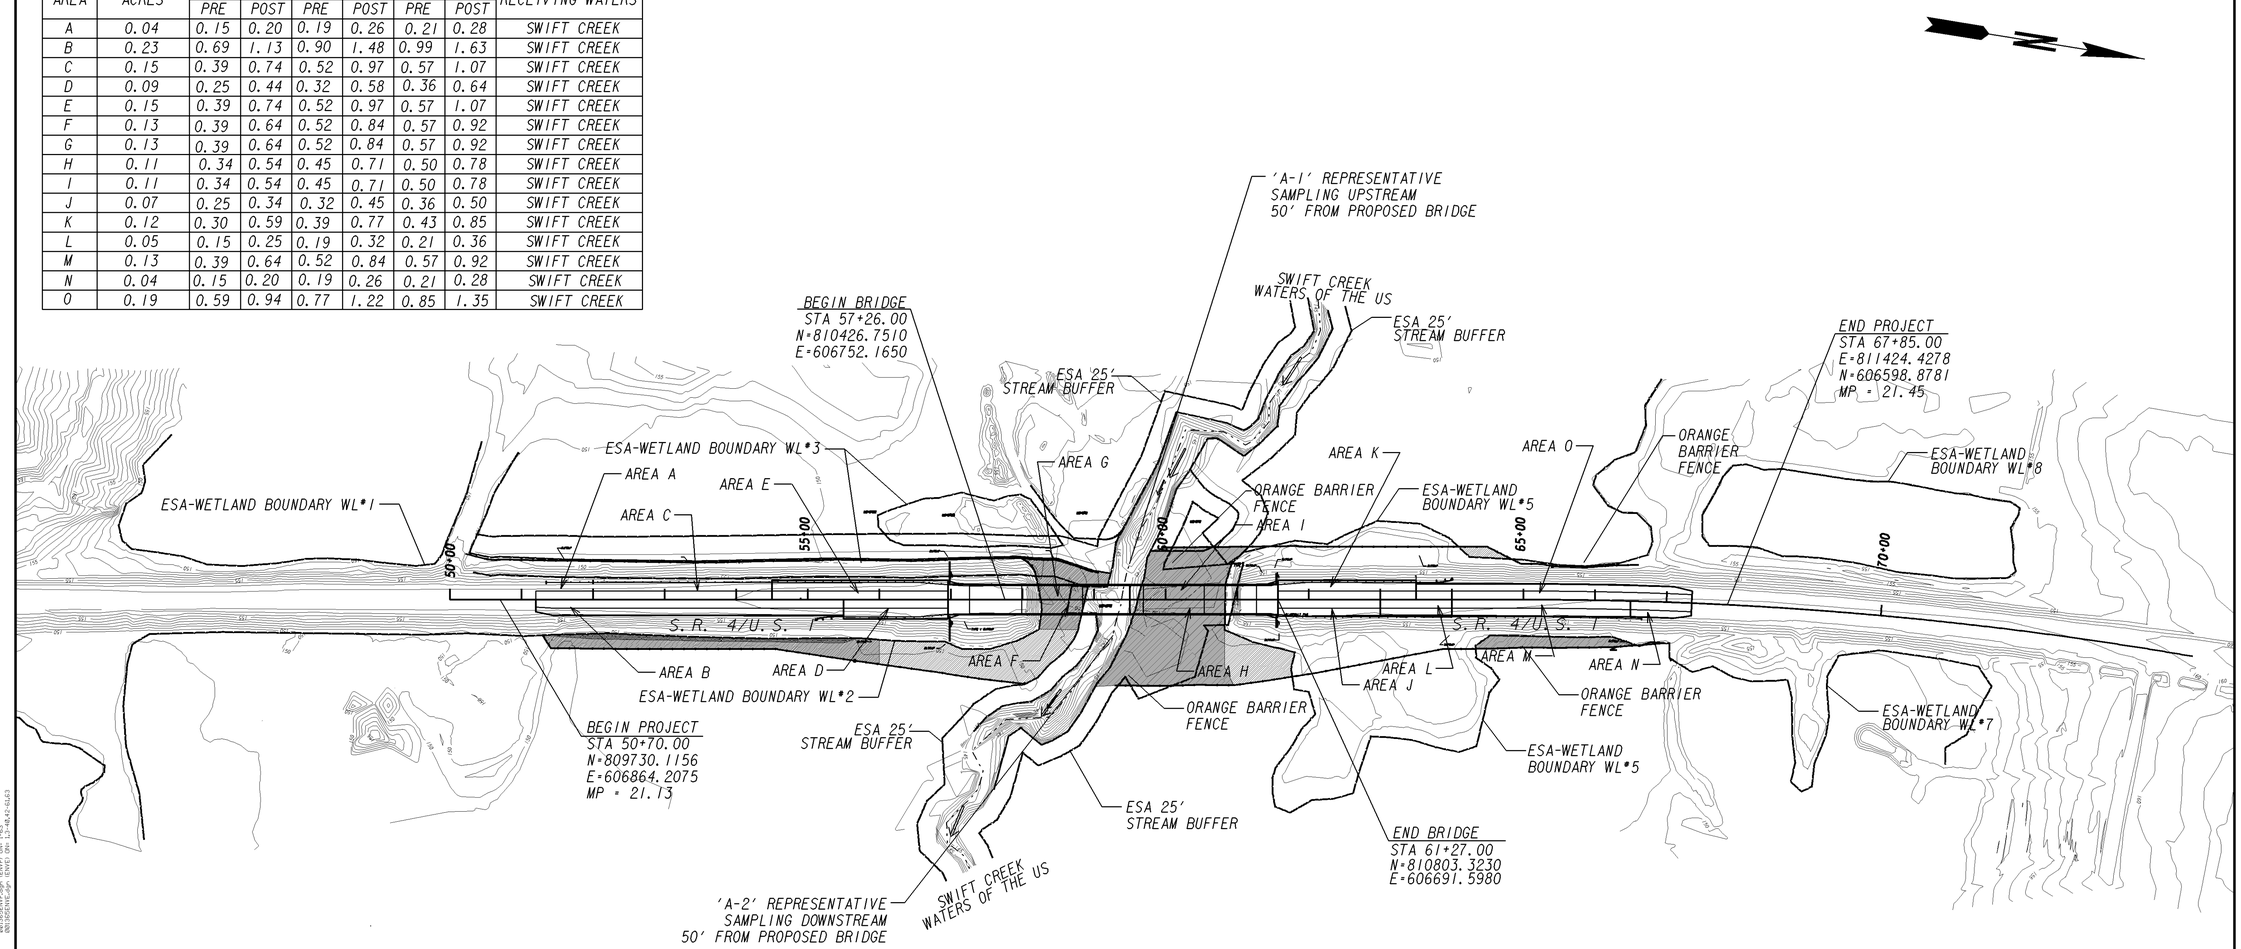

GEORGIA
DEPARTMENT OF TRANSPORTATION

SCALE IN FEET
0 100 200 400

REVISION DATES

STATE OF GEORGIA
DEPARTMENT OF TRANSPORTATION
OFFICE: ROADWAY DESIGN

DRAINAGE AREA MAP

PROJECT: BR000-0001-00(365)
COUNTY: TOOMBS

DRAWING No. 21-001