1/7/2015 2:24:18 PM \\GDOT-DSN1\GOPLOT\GCF\OGC.gcf tlannon M:\0001817, 752180, 712430\0001817 DGN\CW Grant Current dgn\0018171KC1_XSEC STAGE 3(2).prf

1/7/2015 tlannon	Wed Jan 07 14:24:19 2015	\\gdot-dsn1\gocfg\resources\Gdot-2012.tbl	M:\0001817, 752180, 712430\0001817 DGN\CW Grant Current dgn\0018171KC1_XSEC STAGE 3.dgn	STATE	PROJECT NUMBER	SHEET NO.	TOTAL SHEETS
				GA	STP00-0001-00(817)	355	1049

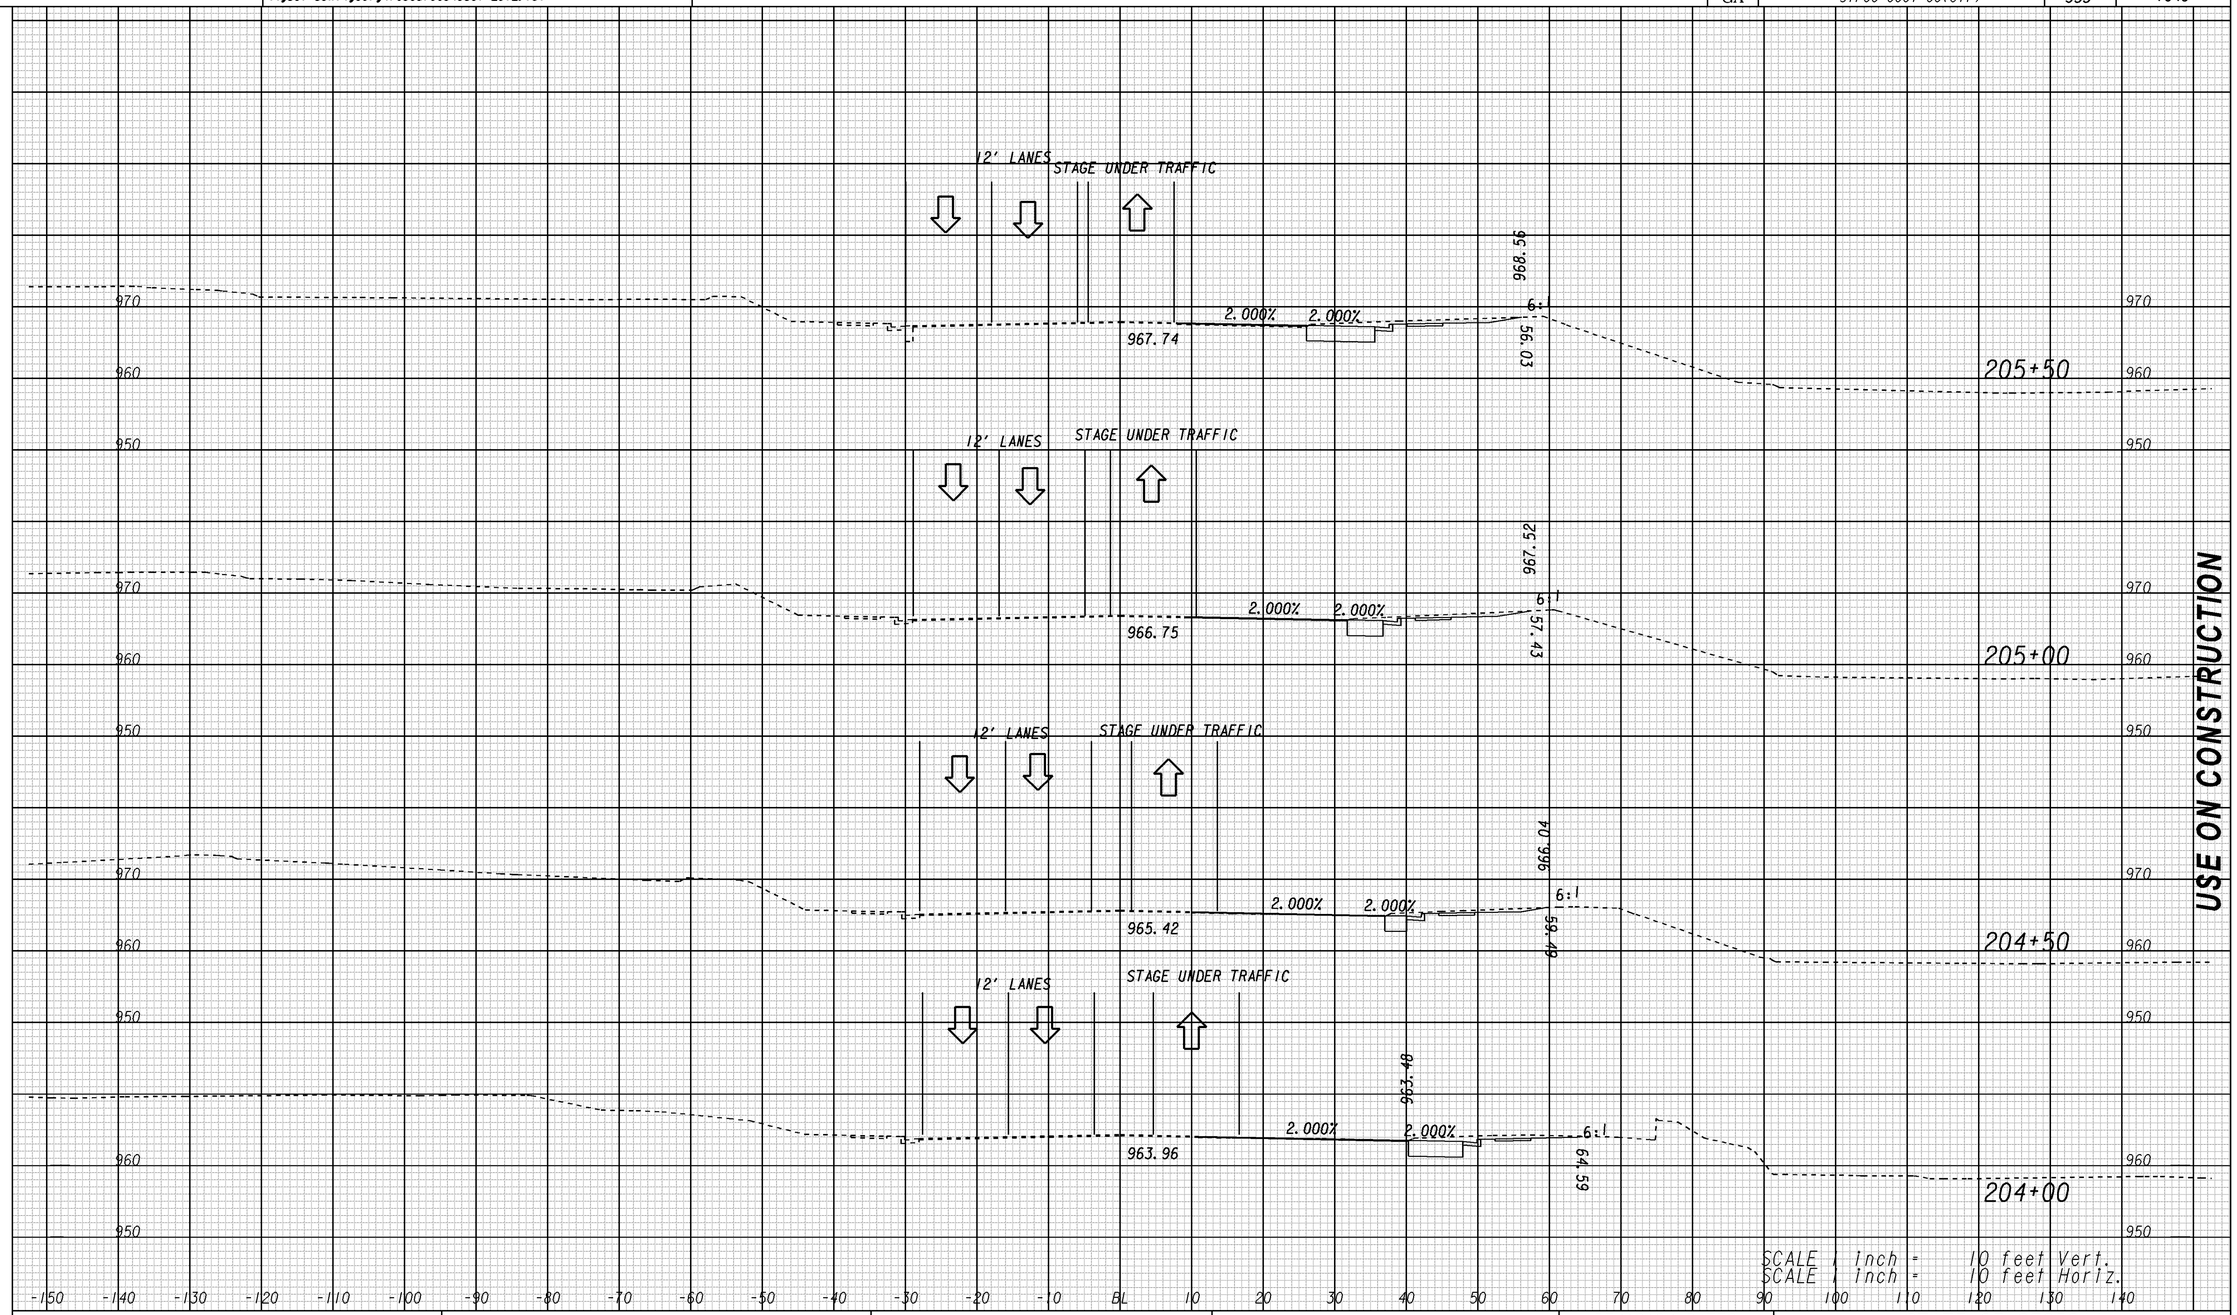

SCALE 1 inch = 10 feet Vert.
SCALE 1 inch = 10 feet Horiz.

USE ON CONSTRUCTION

0001817

STAGE 3

GEORGIA
DEPARTMENT OF TRANSPORTATION

REVISION DATES		
1/8/15		

STATE OF GEORGIA
DEPARTMENT OF TRANSPORTATION
OFFICE: ROADWAY DESIGN

CROSS SECTIONS
CONSTRUCTION STAGING
CW GRANT PKWY

DRAWING No. 19-197

3/1/2007 SUNSEW

1/7/2015 2:24:18 PM \\GDOT-DSN1\GOPLOT\GCF\OGC.gcf tlannon M:\0001817, 752180, 712430\0001817 DGN\CW Grant Current dgn\0018171KC1_XSEC STAGE 3(2).prf