30-APR-2011 13:46	1:46:06 PM	W:\TransDesign\IPLOT\colortables\XeroxGREY.tbl	H:\GDOT\0003168\0004086\PHI_MAINXSC.DGN[1-6, 11-13, 23, 24, 33, 43, 45, 54, 56-61, 63, 64]	STATE	PROJECT NUMBER	SHEET NO.	TOTAL SHEETS
USER:14764		W:\TransDesign\IPLOT\pentables\Xerox_FS.pen		GA	MSL00-0004-00(086)	561	1236

VOID

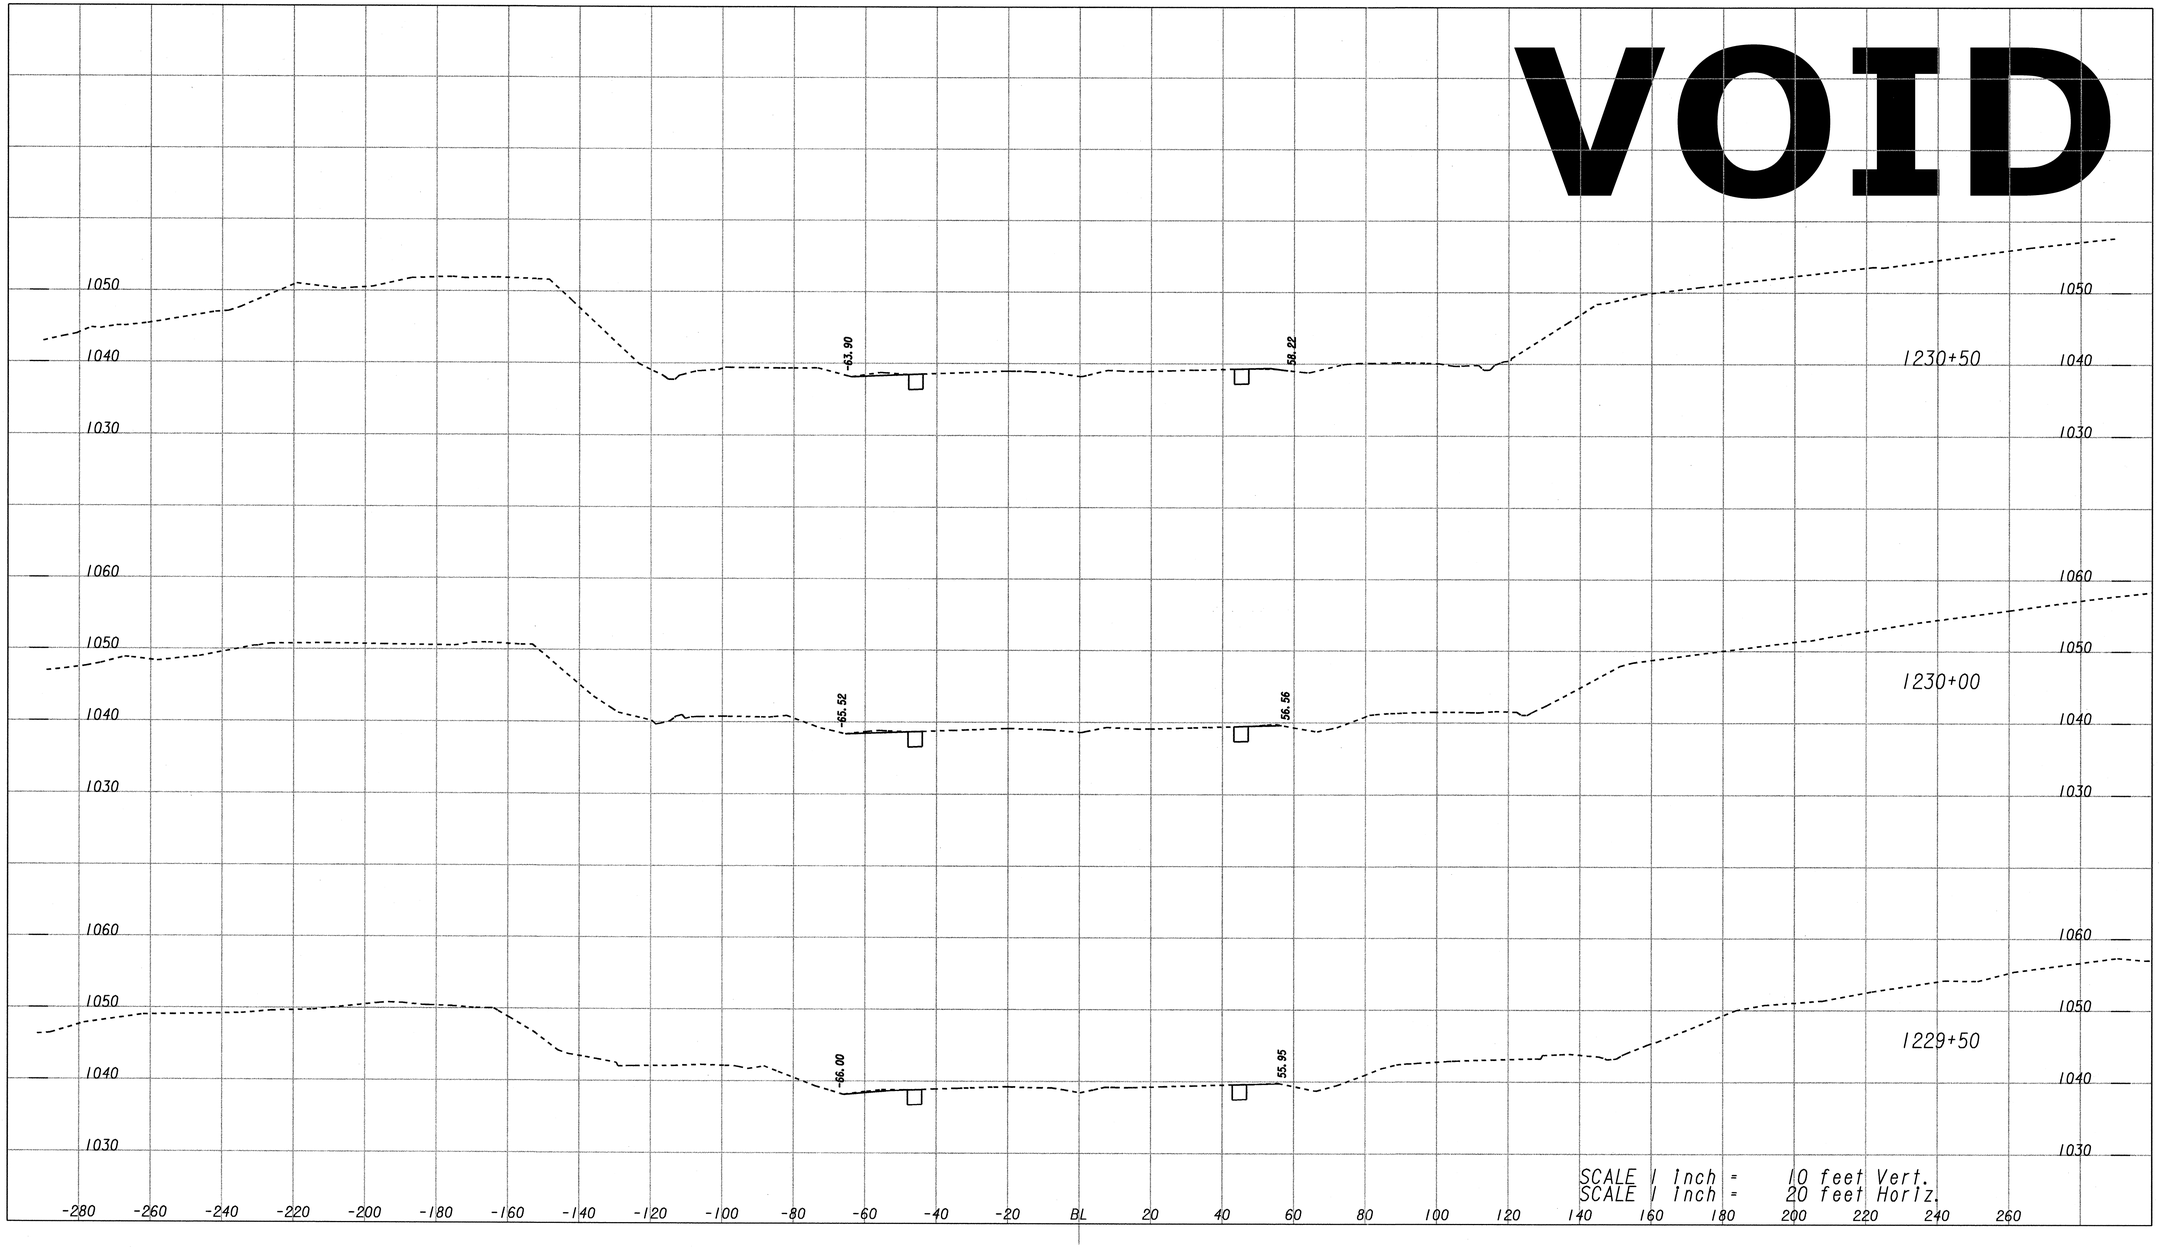

PBS&J

REVISION DATES		

STATE OF GEORGIA
DEPARTMENT OF TRANSPORTATION
OFFICE: PROGRAM DELIVERY

EARTHWORK CROSS SECTIONS

SR 316

DRAWING No. 23-04

STLXSEC_MAINXSC.dgn
PHI_MAINXSC_OLD.dgn
PHI_MAINXSC_Sht.dgn
GPLN