DRAINAGE AREA	AREA ACRES
142	4.727
145	0.485
146	0.644
147	0.504
148	0.173
149	0.257
150	0.467
151	1.809
152	0.834
153	1.110
154	0.470
155	0.668
156	5.150
157	0.690
158	0.437
159	0.817

STRUCTURE NUMBER	STRUCTURE SIZE	AREAS CONTRIBUTING	TOTAL AREA ACRES	Q_{10}(CFS)
G2	18"	152	0.834	2.915
G4	36"	110, 112, 137, 138, 139, 140, 141, 142, 143, 144, 145, 146, 147, 148, 149	10.276	32.061
G6	18"	154	0.470	2.608
G7	EXIST. 42"	110, 112, 137, 138, 139, 140, 141, 142, 143, 144, 145, 146, 147, 148, 149, 151, 152, 154	13.389	53.968
G8	18"	153	1.110	5.557
G10	42"	110, 112, 137, 138, 139, 140, 141, 142, 143, 144, 145, 146, 147, 148, 149, 151, 152, 154	13.389	53.968
G12	18"	155	0.668	2.372
G13	42"	110, 112, 137, 138, 139, 140, 141, 142, 143, 144, 145, 146, 147, 148, 149, 151, 152, 154, 155	14.057	56.340
EXIST. HW	EXIST. 48"	110, 112, 137-149, 151-156	19.033	84.359
G15	18"	157	0.690	2.503
G54	EXIST. 15"	159	0.817	2.987
G68	18"	157, 158	1.302	5.095
N41	24"	137, 138, 139, 140, 141, 143, 144, 145	3.345	15.298
N42	18"	148	0.173	0.664

STRUCTURE NUMBER	STRUCTURE SIZE	AREAS CONTRIBUTING	TOTAL AREA ACRES	Q_{10}(CFS)
N43	18"	147, 148	0.677	2.370
N44	24"	137, 138, 139, 140, 141, 143, 144, 145, 146, 147, 148	4.666	19.886
N45	24"	137, 138, 139, 140, 141, 143, 144, 145, 146, 147, 148, 149	4.923	21.336
N47	18"	150	0.467	1.827
N48	18"	150	0.467	1.827

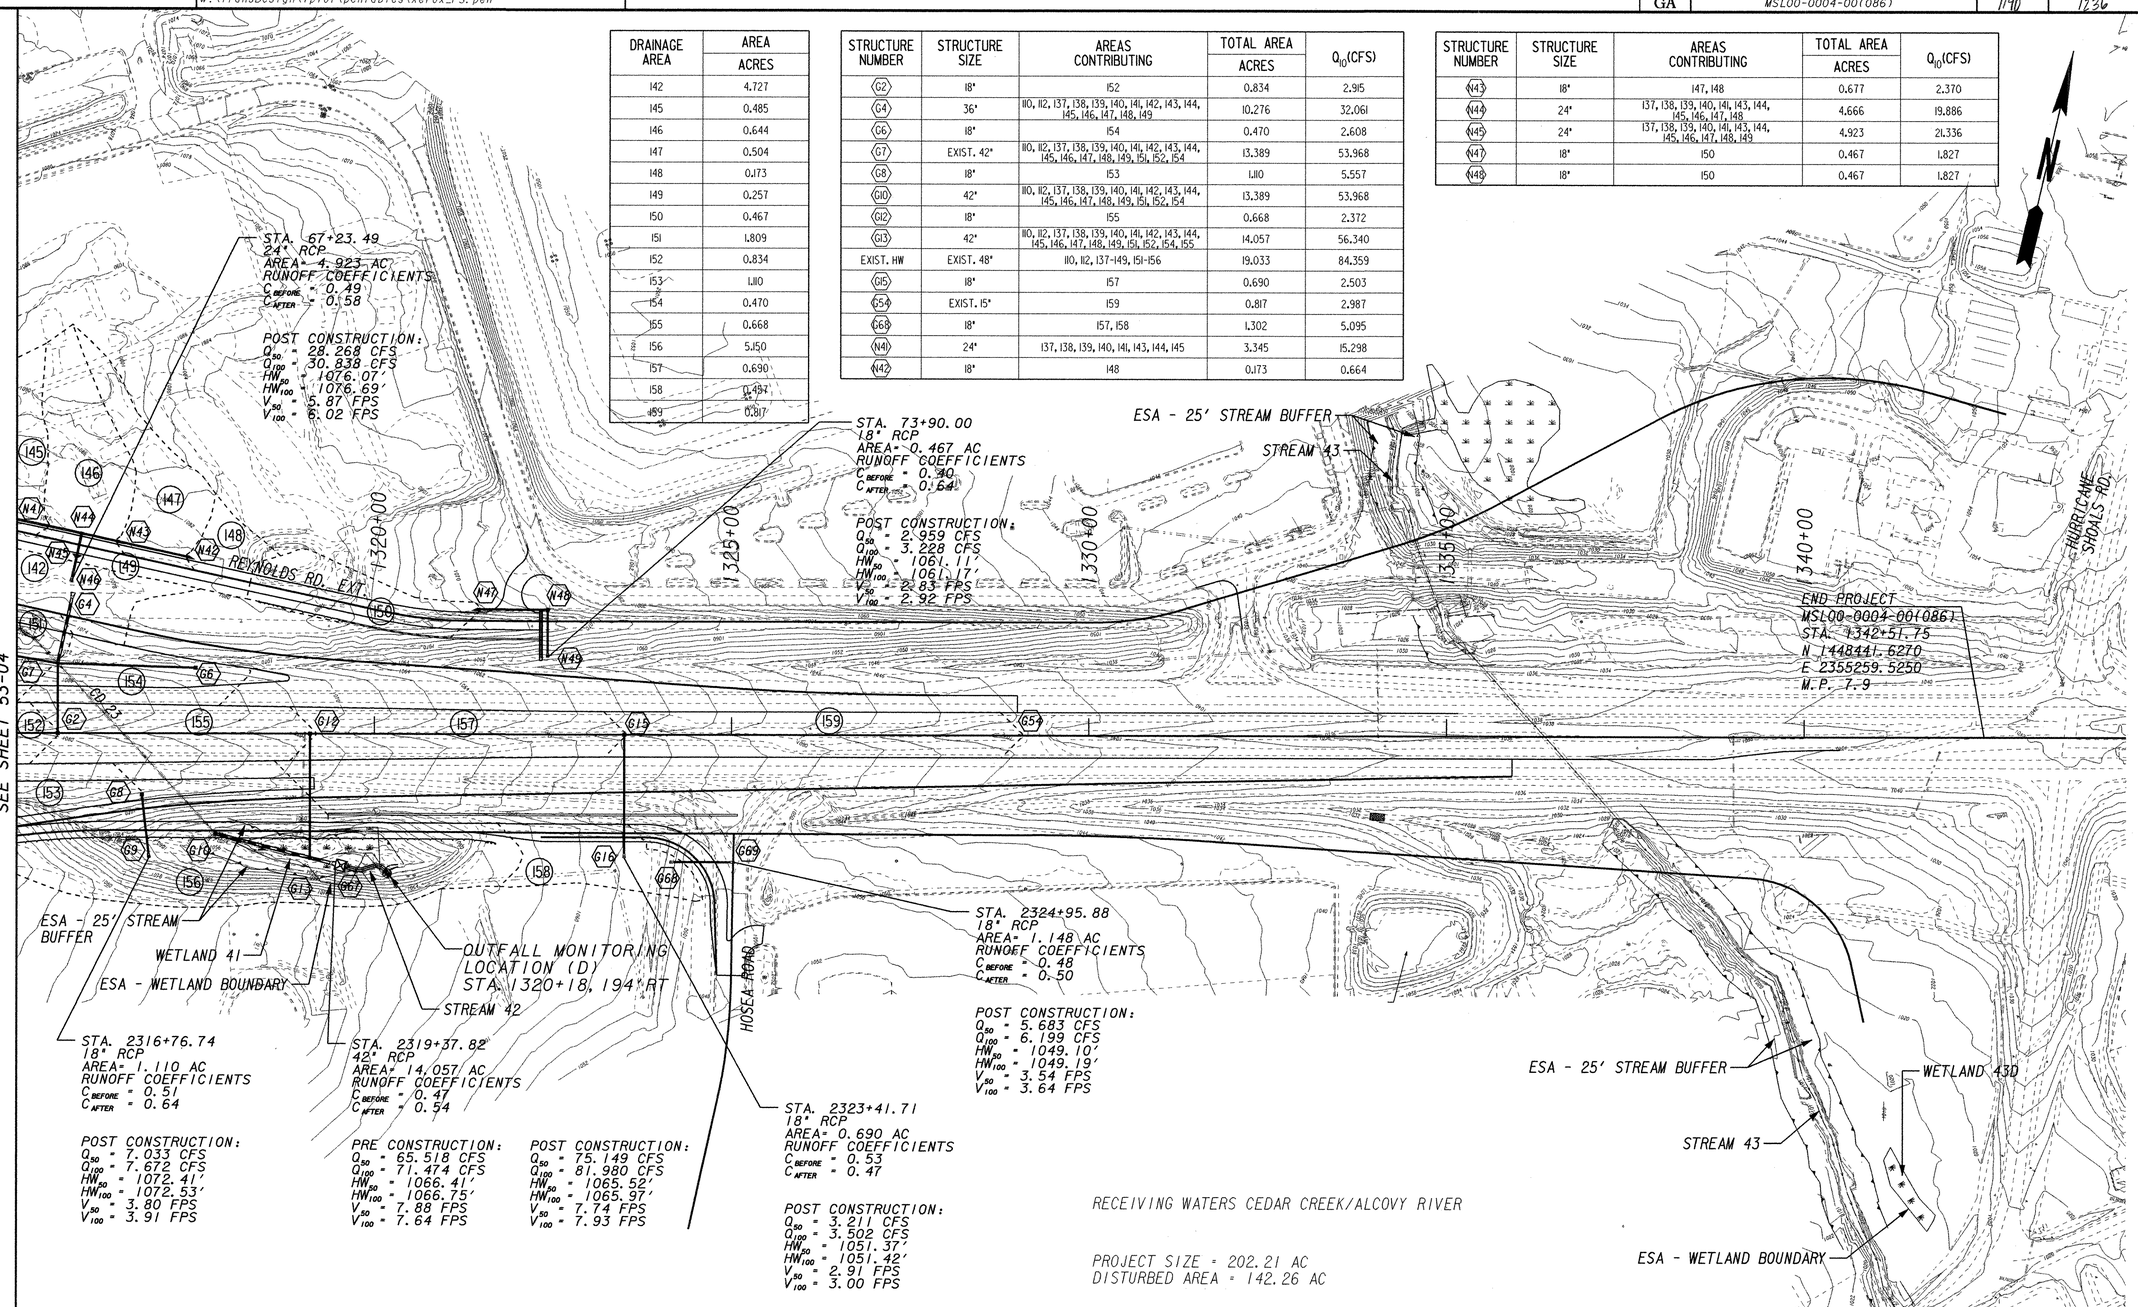

GEORGIA REGISTERED No. 30086 PROFESSIONAL ENGINEER 5/10/2011 MICHAEL R. MOSELEY, JR.
#0000007827

PBSJ

SCALE IN FEET
0 100 200 400

REVISION DATES		

STATE OF GEORGIA
DEPARTMENT OF TRANSPORTATION
OFFICE: PROGRAM DELIVERY

EROSION CONTROL DRAINAGE AREA MAP

SR 316
STA. 1315+00 - END PROJECT

DRAWING No. 53-05

3/1/2007 GPLN