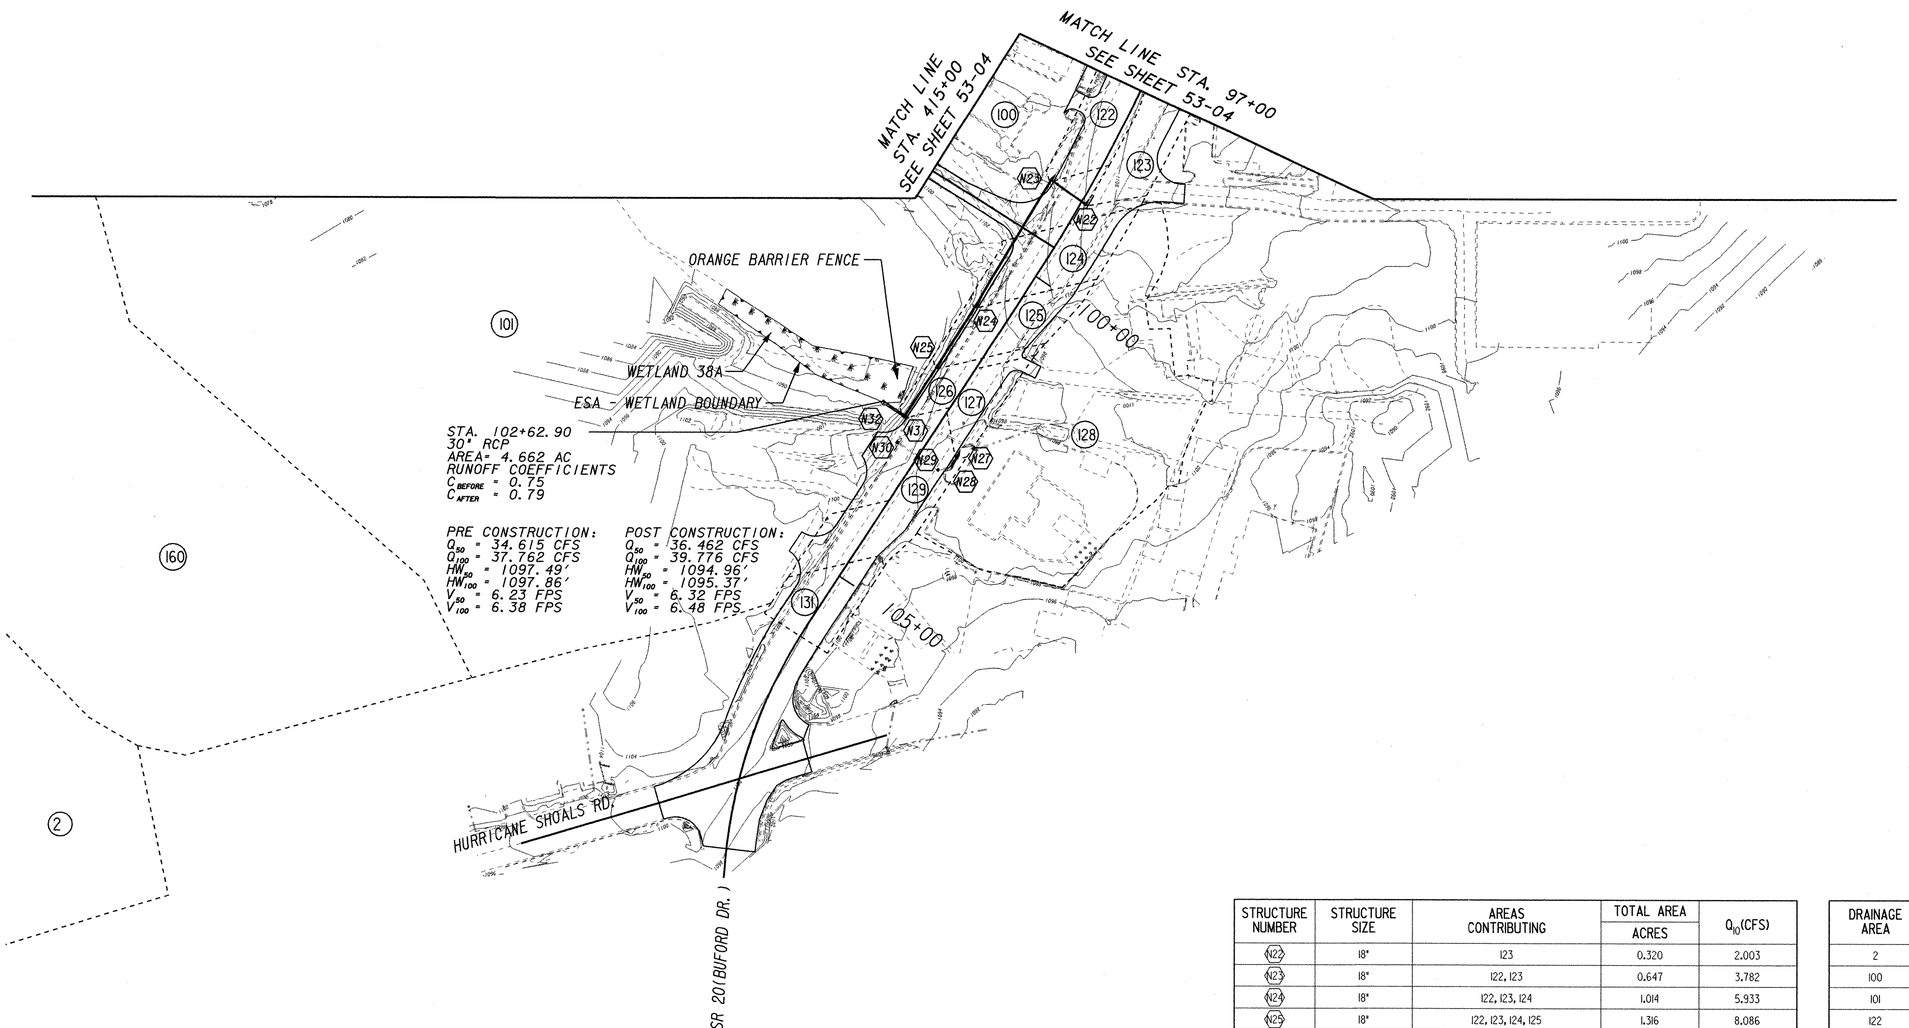

STRUCTURE NUMBER	STRUCTURE SIZE	AREAS CONTRIBUTING	TOTAL AREA ACRES	Q_{10}(CFS)
N22	18"	123	0.320	2.003
N23	18"	122, 123	0.647	3.782
N24	18"	122, 123, 124	1.014	5.933
N25	18"	122, 123, 124, 125	1.316	8.086
N27	18"	127	0.175	1.074
N28	EXIST. 18"	127, 129	0.578	3.679
N29	EXIST. 18"	127, 129, 131	0.849	5.395
N30	EXIST. 18"	127, 129, 131	0.849	5.395
N31	30"	122, 123, 124, 125, 126, 127, 128, 129, 131	4.662	21.800

DRAINAGE AREA	AREA ACRES
2	221.304
100	9.251
101	30.146
122	0.327
123	0.320
124	0.367
125	0.302
126	0.138
127	0.175
128	2.359
129	0.403
131	0.271
160	12.930

RECEIVING WATERS YELLOW RIVER

PROJECT SIZE = 202.21 AC
DISTURBED AREA = 142.26 AC

GEORGIA REGISTERED PROFESSIONAL ENGINEER MICHAEL R. MOSELEY, JR. No. 30056 5/10/2011

#0000007827

PBSJ

SCALE IN FEET
0 100 200 400

REVISION DATES

STATE OF GEORGIA
DEPARTMENT OF TRANSPORTATION
OFFICE: PROGRAM DELIVERY

EROSION CONTROL DRAINAGE AREA MAP

SR 316

DRAWING No. 53-08

3/1/2007 GPLN