DITCH PROTECTION

LOCATION	SIDE	TYPE DITCH	WIDTH	DEPTH OF PROTECTION	PERM. SOIL REINFORCEMENT	CHANNEL RIP RAP TYPE 3, WATERWAYS
HAMMOCK ROAD			FT	FT	SY	SY
STA. 12+00 TO STA. 12+58	RT	TRAP	2	1.1		96
SR 154						
STA. 116+00 TO STA. 117+00	RT	TRAP	4	0.9	110	
STA. 117+00 TO STA. 119+50	RT	"V"	0	1.0	185	
STA. 116+25 TO STA. 119+50	LT	TRAP	4	0.8	330	
TOTALS					625	96

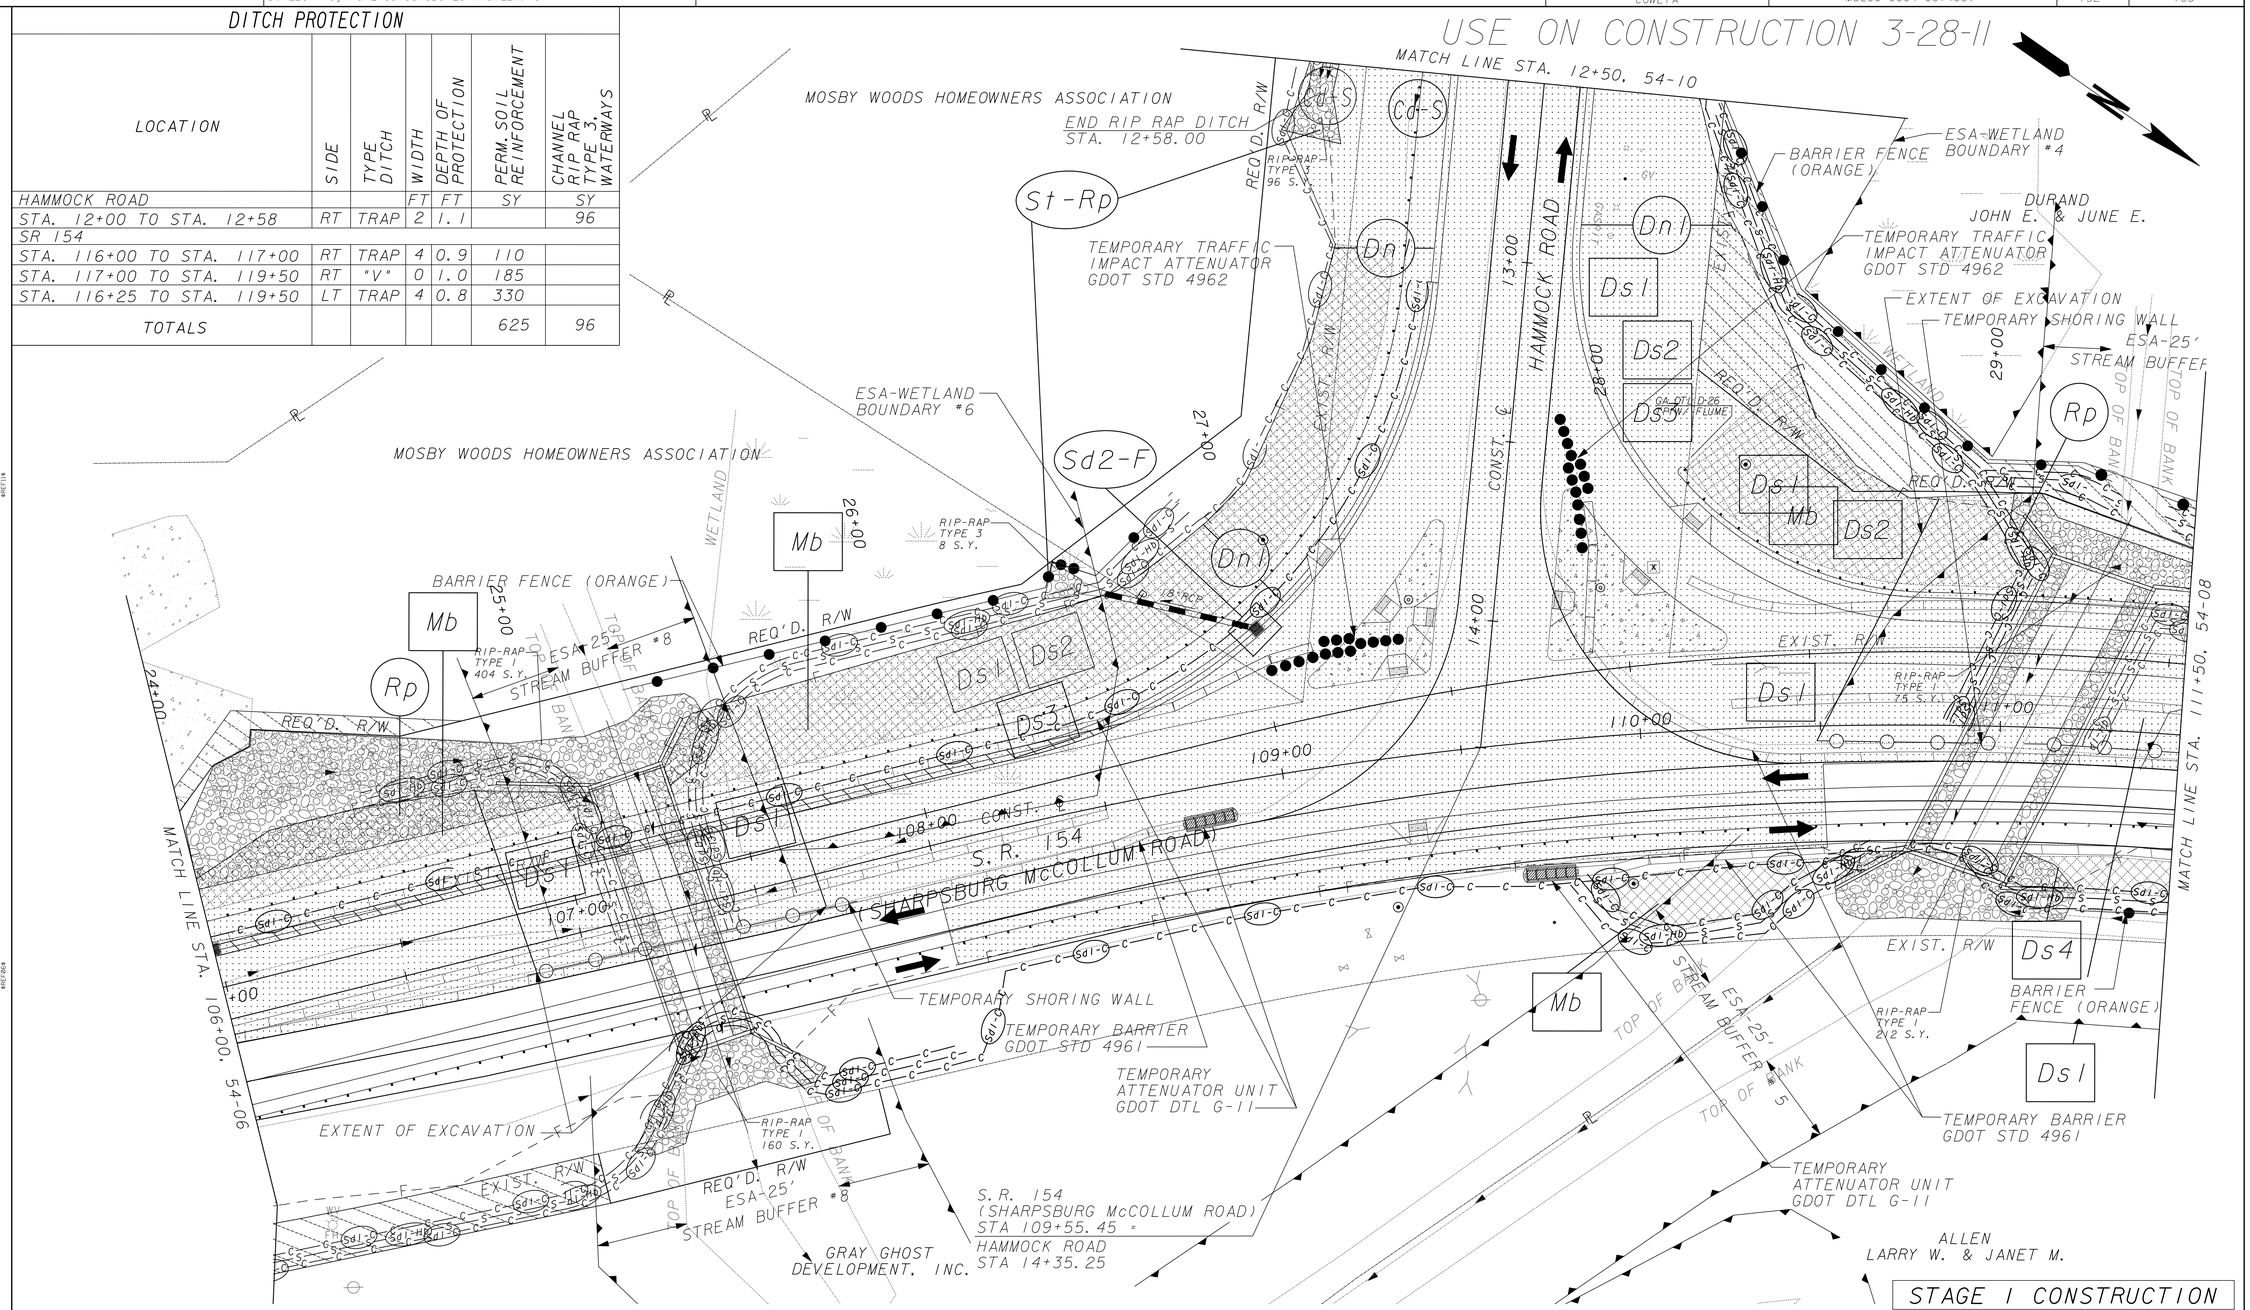
USE ON CONSTRUCTION 3-28-11

STAGE 1 CONSTRUCTION

Drawing Copyright © 2010

CHA

270 Peachtree St. NW, Suite 1500 • Atlanta, GA 30303-1283
Main: (678) 954-5000 • www.chacompanies.com

SCALE IN FEET
0 20 40 80

REVISION DATES		
3-28-2011		

STATE OF GEORGIA
DEPARTMENT OF TRANSPORTATION
OFFICE: ROAD AND AIRPORT DESIGN

BMP LOCATION DETAILS
STA. 106+00 TO STA. 111+50

HAMMOCK ROAD AT SR 154

DRAWING No. 54-07