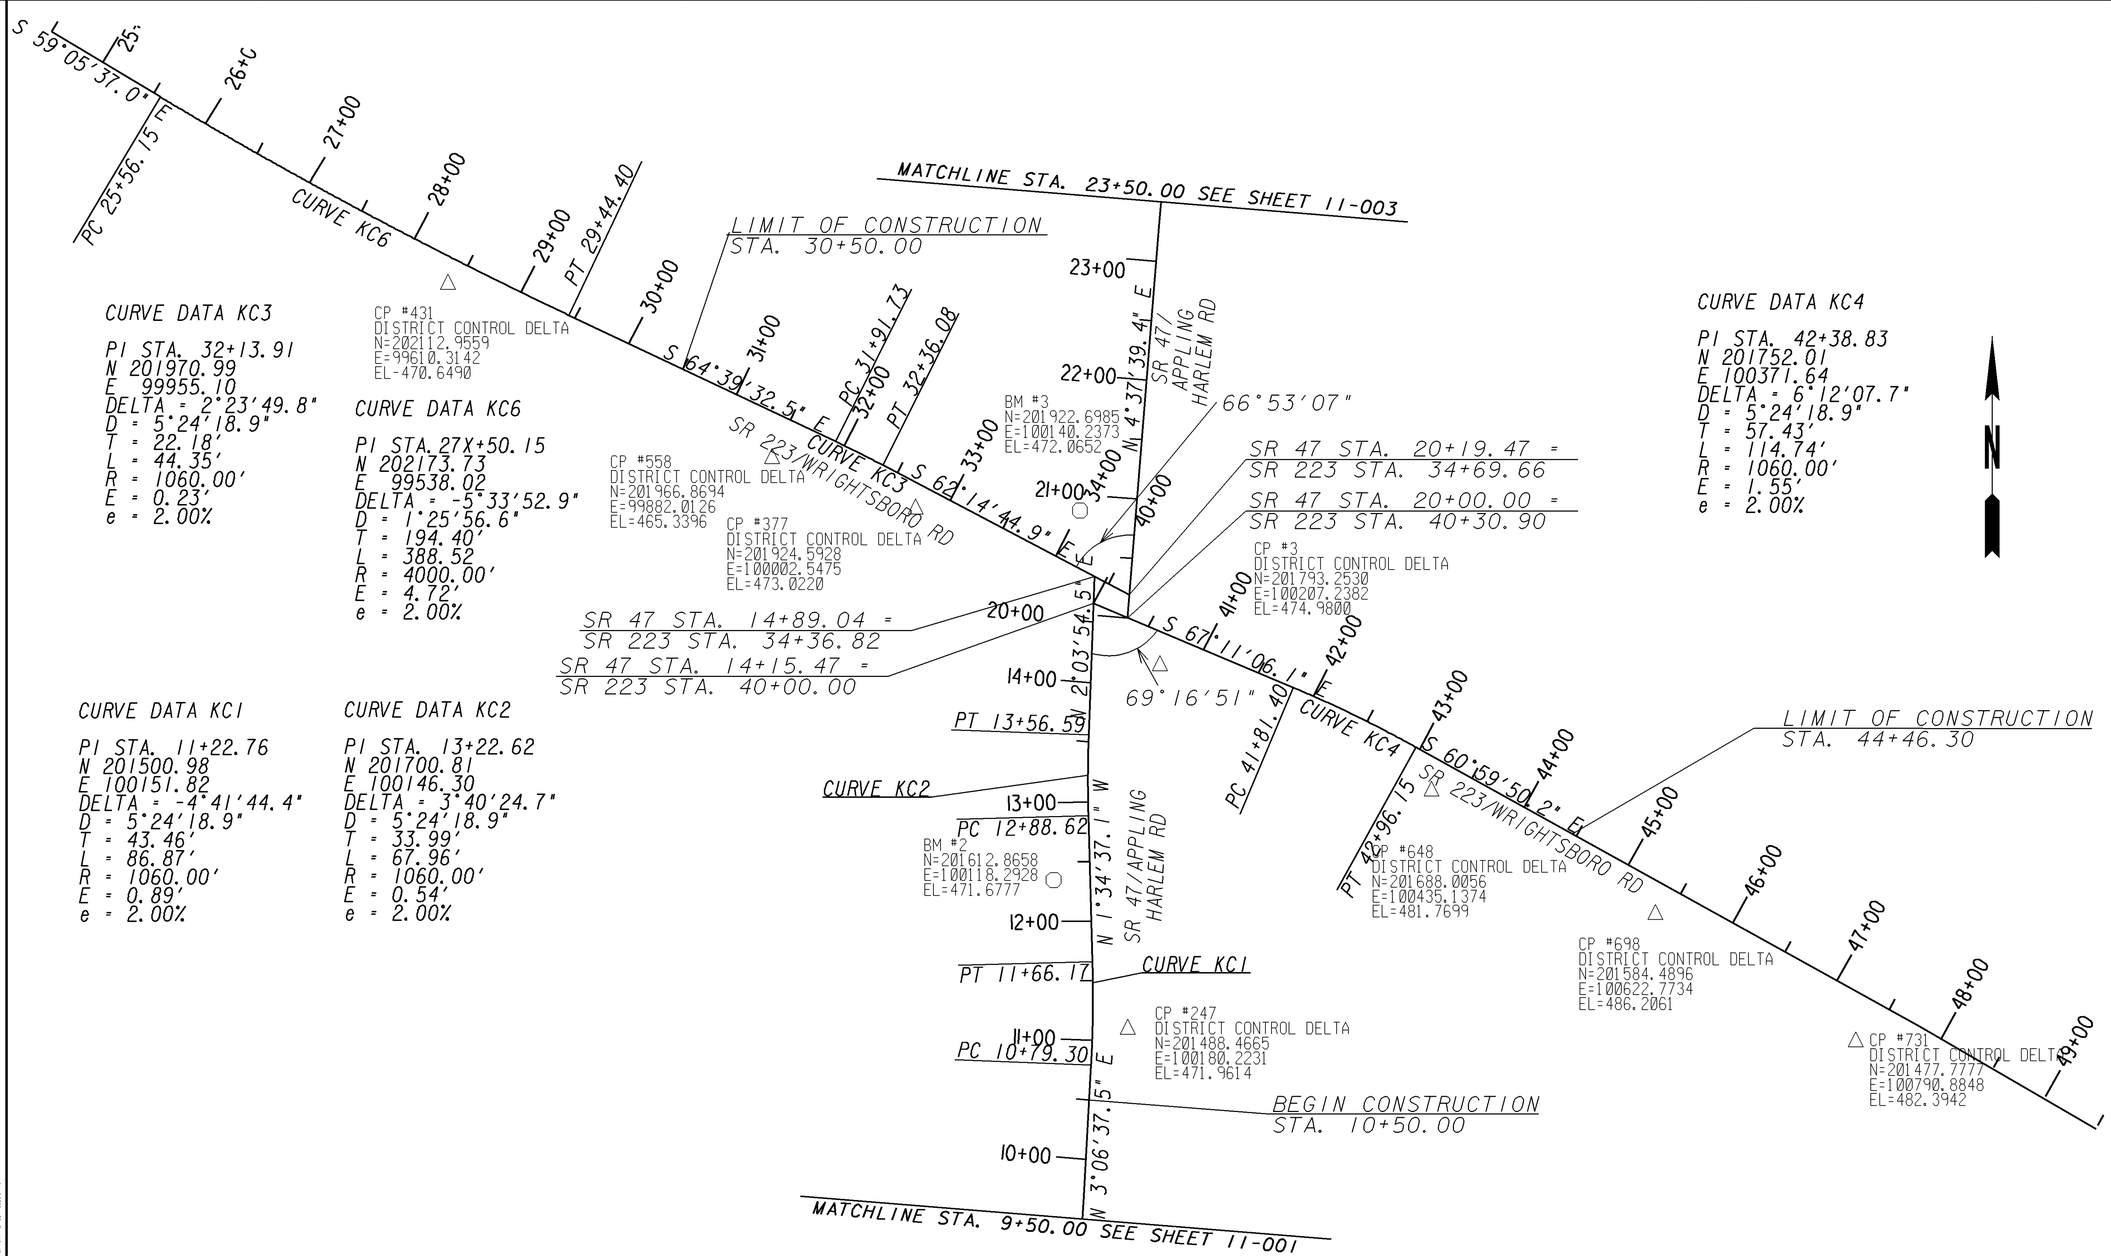

CURVE DATA KC3

PI STA. 32+13.91
N 201970.99
E 99955.10
DELTA = 2°23'49.8"
D = 5°24'18.9"
T = 22.18'
L = 44.35'
R = 1060.00'
E = 0.23'
e = 2.00%

CURVE DATA KC6

PI STA. 27X+50.15
N 202173.73
E 99538.02
DELTA = -5°33'52.9"
D = 1°25'56.6"
T = 194.40'
L = 388.52
R = 4000.00'
E = 4.72'
e = 2.00%

CURVE DATA KC4

PI STA. 42+38.83
N 201752.01
E 100371.64
DELTA = 6°12'07.7"
D = 5°24'18.9"
T = 57.43'
L = 114.74'
R = 1060.00'
E = 1.55'
e = 2.00%

CURVE DATA KCI

PI STA. 11+22.76
N 201500.98
E 100151.82
DELTA = -4°41'44.4"
D = 5°24'18.9"
T = 43.46'
L = 86.87'
R = 1060.00'
E = 0.89'
e = 2.00%

CURVE DATA KC2

PI STA. 13+22.62
N 201700.81
E 100146.30
DELTA = 3°40'24.7"
D = 5°24'18.9"
T = 33.99'
L = 67.96'
R = 1060.00'
E = 0.54'
e = 2.00%

GEORGIA
DEPARTMENT OF TRANSPORTATION

SCALE IN FEET
0 60 120 240

REVISION DATES

STATE OF GEORGIA
DEPARTMENT OF TRANSPORTATION
OFFICE: ROADWAY DESIGN

CONSTRUCTION LAYOUT

SR47 @ SR223 INTERSECTION IMPROVEMENT

DRAWING No. 11-002

3/1/2007 GPLN