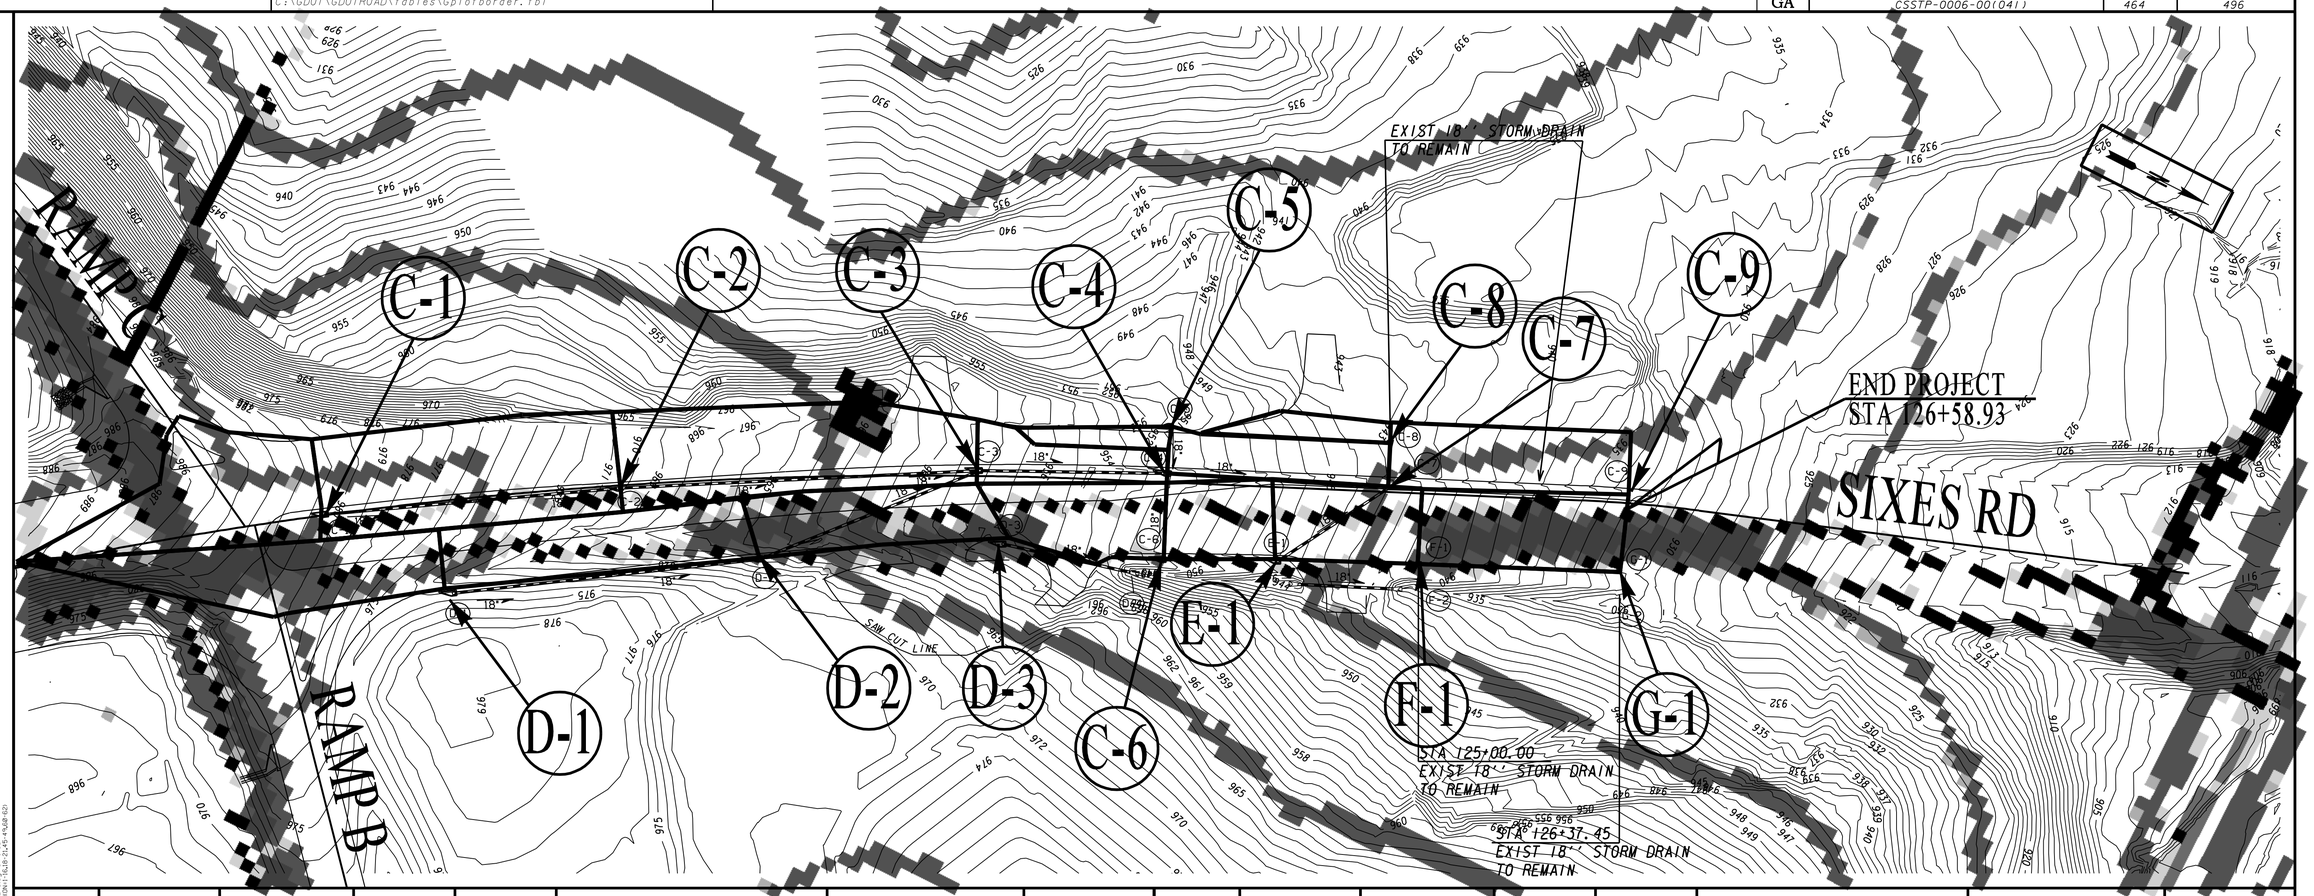

STR.	STATION	OFFSET	STR. TYPE	PIPE SIZE	DRAINAGE AREA		RUNOFF COEFF.		Q 10 YR	STR.	STATION	OFFSET	STR. TYPE	PIPE SIZE	DRAINAGE AREA		RUNOFF COEFF.		Q 10 YR
					TOTAL	DISTURBED	PRE	POST							TOTAL	DISTURBED	PRE	POST	
C-01	117+52.00		1033D	18"	0.243	0.243	0.95	0.95	1.719	C-09	126+37.00	9' LT	1033D	30"	0.163	0.163	0.95	0.95	1.156
C-02	119+54.00	2' RT	1033D	18"	0.330	0.330	0.95	0.95	2.335	D-01	118+34.00	63' RT	1033D	18"	0.216	0.216	0.95	0.95	1.528
C-03	122+00.00	3.5' LT	1033D	18"	0.332	0.332	0.95	0.95	2.349	D-02	120+47.00	55' RT	1033D	18"	0.196	0.196	0.95	0.95	1.387
C-04	123+26.00	6' LT	1033D	18"	0.085	0.085	0.95	0.95	0.598	D-03	122+13.00	46' RT	1033D	18"	0.150	0.150	0.95	0.95	1.061
C-05	123+26.00	38' LT	1033D	18"	0.030	0.030	0.95	0.95	0.215	E-01	124+05.00	50' RT	1033D	18"	0.090	0.090	0.95	0.95	0.637
C-06	123+26.00	53' RT	1033D	18"	0.127	0.127	0.95	0.95	0.898	F-01	125+00.00	47' RT	1033D	18"	0.120	0.120	0.95	0.95	0.849
C-07	124+76.69	3' LT	1033D	18"	0.100	0.100	0.95	0.95	0.707	G-01	126+37.00	62' RT	1033D	18"	0.166	0.166	0.95	0.95	1.174
C-08	124+76.69	48' LT	1019E	18"	0.038	0.038	0.95	0.95	0.269										

GEORGIA
DEPARTMENT OF TRANSPORTATION

SCALE IN FEET
0 50 100 200

REVISION DATES

STATE OF GEORGIA
DEPARTMENT OF TRANSPORTATION
OFFICE: ROADWAY DESIGN

EROSION CONTROL DRAINAGE AREA MAP

DRAWING No. 53-03