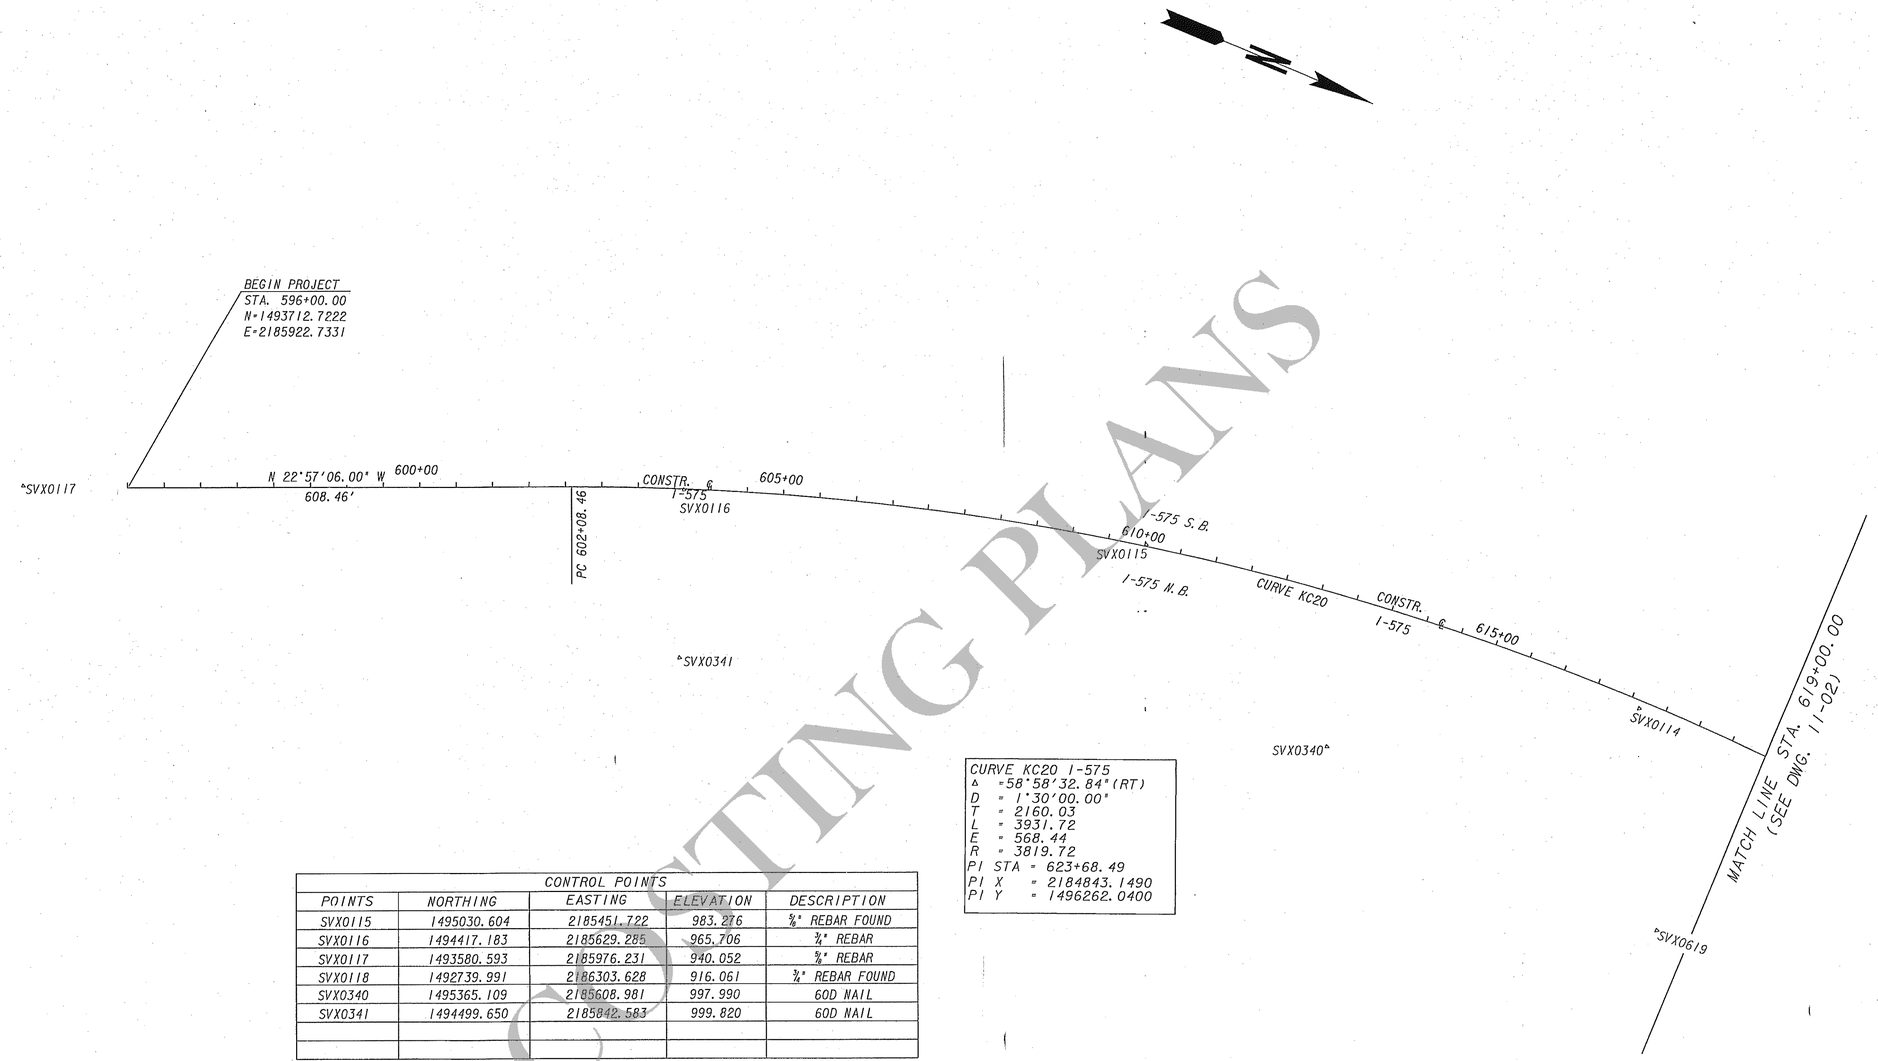

CURVE KC20 I-575
Δ = 58°58'32.84"(RT)
D = 1°30'00.00"
T = 2160.03
L = 3931.72
E = 568.44
R = 3819.72
PI STA = 623+68.49
PI X = 2184843.1490
PI Y = 1496262.0400

CONTROL POINTS				
POINTS	NORTHING	EASTING	ELEVATION	DESCRIPTION
SVX0115	1495030.604	2185451.722	983.276	5/8" REBAR FOUND
SVX0116	1494417.183	2185629.285	965.706	3/4" REBAR
SVX0117	1493580.593	2185976.231	940.052	5/8" REBAR
SVX0118	1492739.991	2186303.628	916.061	3/4" REBAR FOUND
SVX0340	1495365.109	2185608.981	997.990	60D NAIL
SVX0341	1494499.650	2185842.583	999.820	60D NAIL

CONSTRUCTING PLANS

CROY ENGINEERING
Engineers Planners Surveyors
200 NORTH COBB PARKWAY, BLDG. 400, SUITE 413
MARIETTA, GA 30062
PHONE: (770) 971-5407 FAX: (770) 971-0620

SCALE IN FEET
0 100 200 400

REVISION DATES

STATE OF GEORGIA
DEPARTMENT OF TRANSPORTATION
OFFICE: INNOVATIVE PROGRAM DELIVERY

CONSTRUCTION LAYOUT

RIDGEWALK PARKWAY
OVER I-575

DRAWING No. 11-01

GPLN