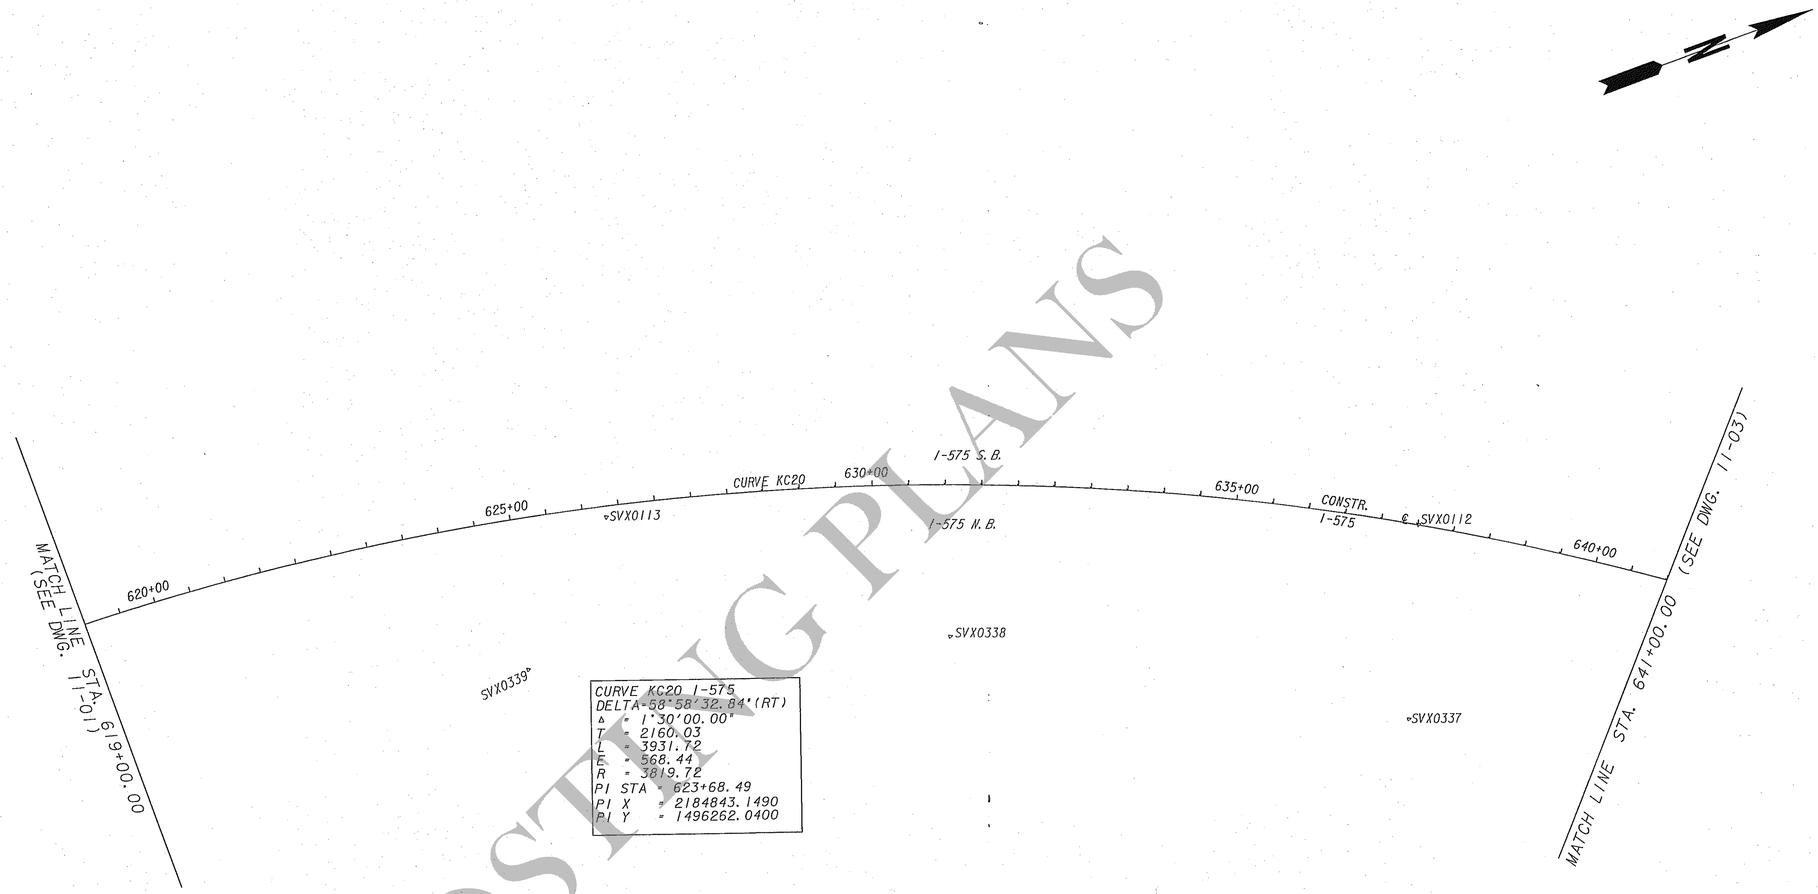

CONTROL POINTS				
POINTS	NORTHING	EASTING	ELEVATION	DESCRIPTION
SVX0112	1497683.502	2185900.457	1005.868	¾" REBAR FOUND
SVX0113	1496644.455	2185501.614	1015.262	⅝" REBAR FOUND
SVX0114	1495739.073	2185394.053	1003.556	⅝" REBAR FOUND
SVX0619	1495877.873	2185661.623	996.811	60D NAIL
SVX0337	1497579.203	2186141.776	1020.390	????
SVX0338	1497030.241	2185817.741	1029.660	60D NAIL
SVX0339	1496471.956	2185657.176	1009.160	60D NAIL

COSTING PLANS

CROY ENGINEERING
Engineers Planners Surveyors
200 NORTH COBB PARKWAY, BLDG. 400, SUITE 413
MARIETTA, GA 30062
PHONE: (770) 971-5407 FAX: (770) 971-0620

SCALE IN FEET
0 100 200 400

REVISION DATES

STATE OF GEORGIA
DEPARTMENT OF TRANSPORTATION
OFFICE: INNOVATIVE PROGRAM DELIVERY

CONSTRUCTION LAYOUT

RIDGEWALK PARKWAY
OVER I-575

DRAWING No. 11-02

GPLN