1/9/2014 1:29:04 PM	PRF	I:\l344l\pl6293\mstn\final\plne_final_pl006293\006293xs01.dgn	COUNTY	PROJECT NUMBER	SHEET NO.	TOTAL SHEETS
USER:3008	V:\Projects\AGA\l5795\MSTN\Pl 0007694\FINAL\NB GDOT_SHADE.tbl		COWETA	CSMSL-0006-00 (293)	119	282

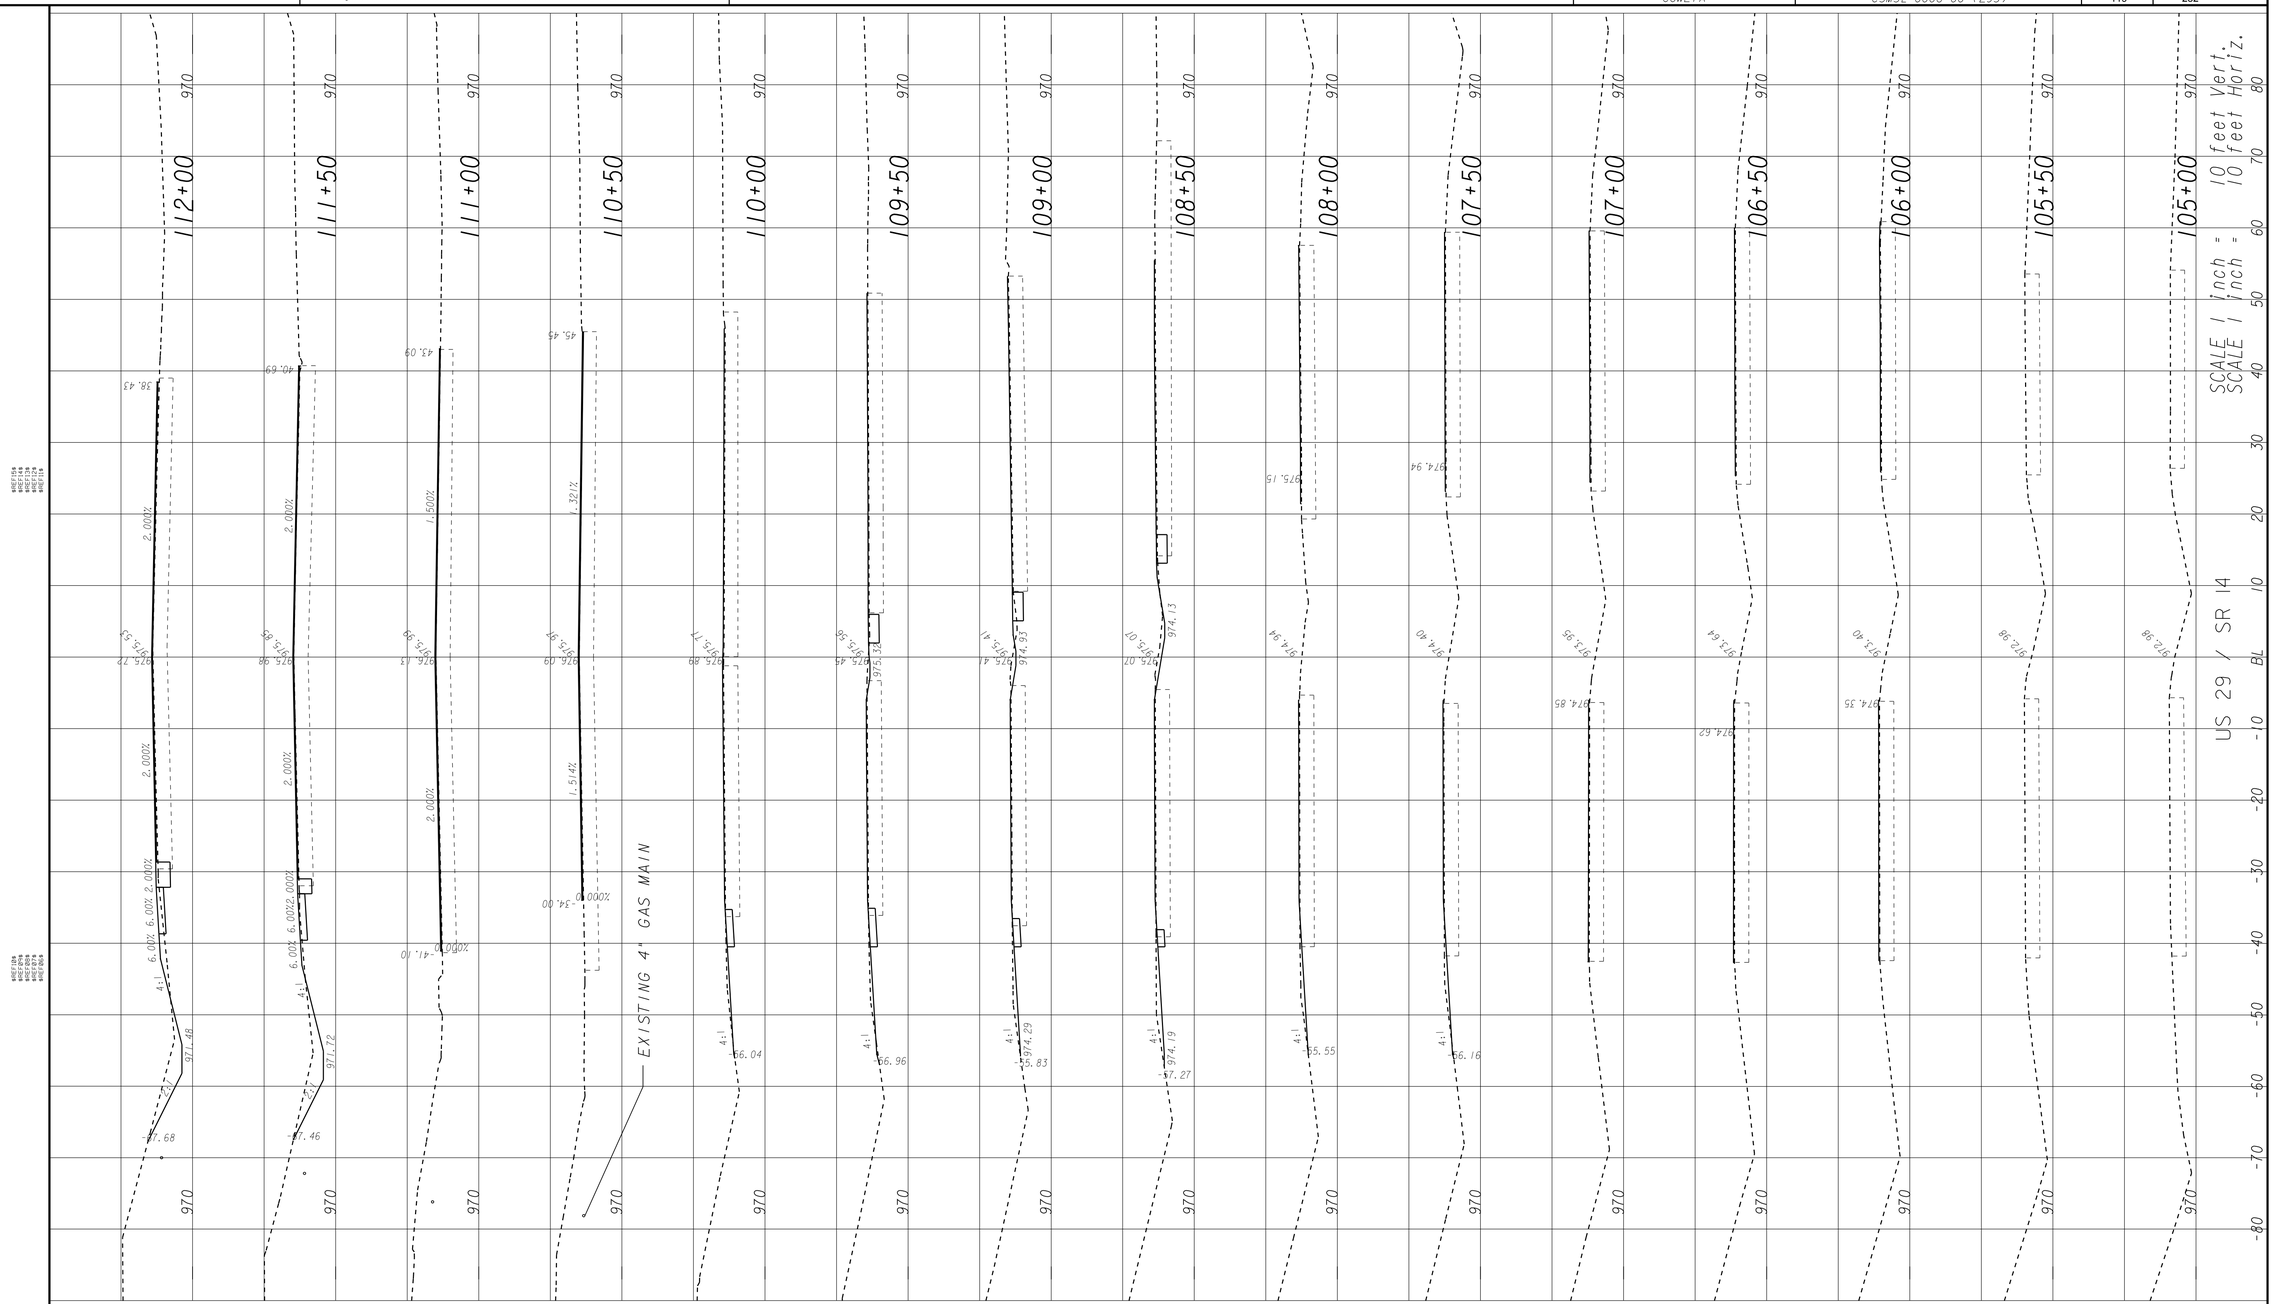

LEGEND:

- FULL DEPTH RECONSTRUCTION
- REMOVE EXISTING PAVEMENT

CHA
270 Peachtree St. NW, Suite 1500 • Atlanta, GA 30303-1283
Main: (678) 954-5000 • www.chacompanies.com

REVISION DATES

STATE OF GEORGIA
DEPARTMENT OF TRANSPORTATION
OFFICE: PROGRAM DELIVERY

CROSS SECTIONS
STA. 105+00 TO STA. 112+00

PROJECT: CSMSL-0006-00(293)
COUNTY: COWETA

DRAWING No. 23-001

GPLN