2/28/2014	12:27:45 PM	Jversion	I:\15795\mstn\pl 0007694\final\0007694XP01.dgn	STATE	PROJECT NUMBER	SHEET NO.	TOTAL SHEETS
USER:3008-EST		GDOT_D.tbl		GA	CSSTP-0007-00(694)	39	355

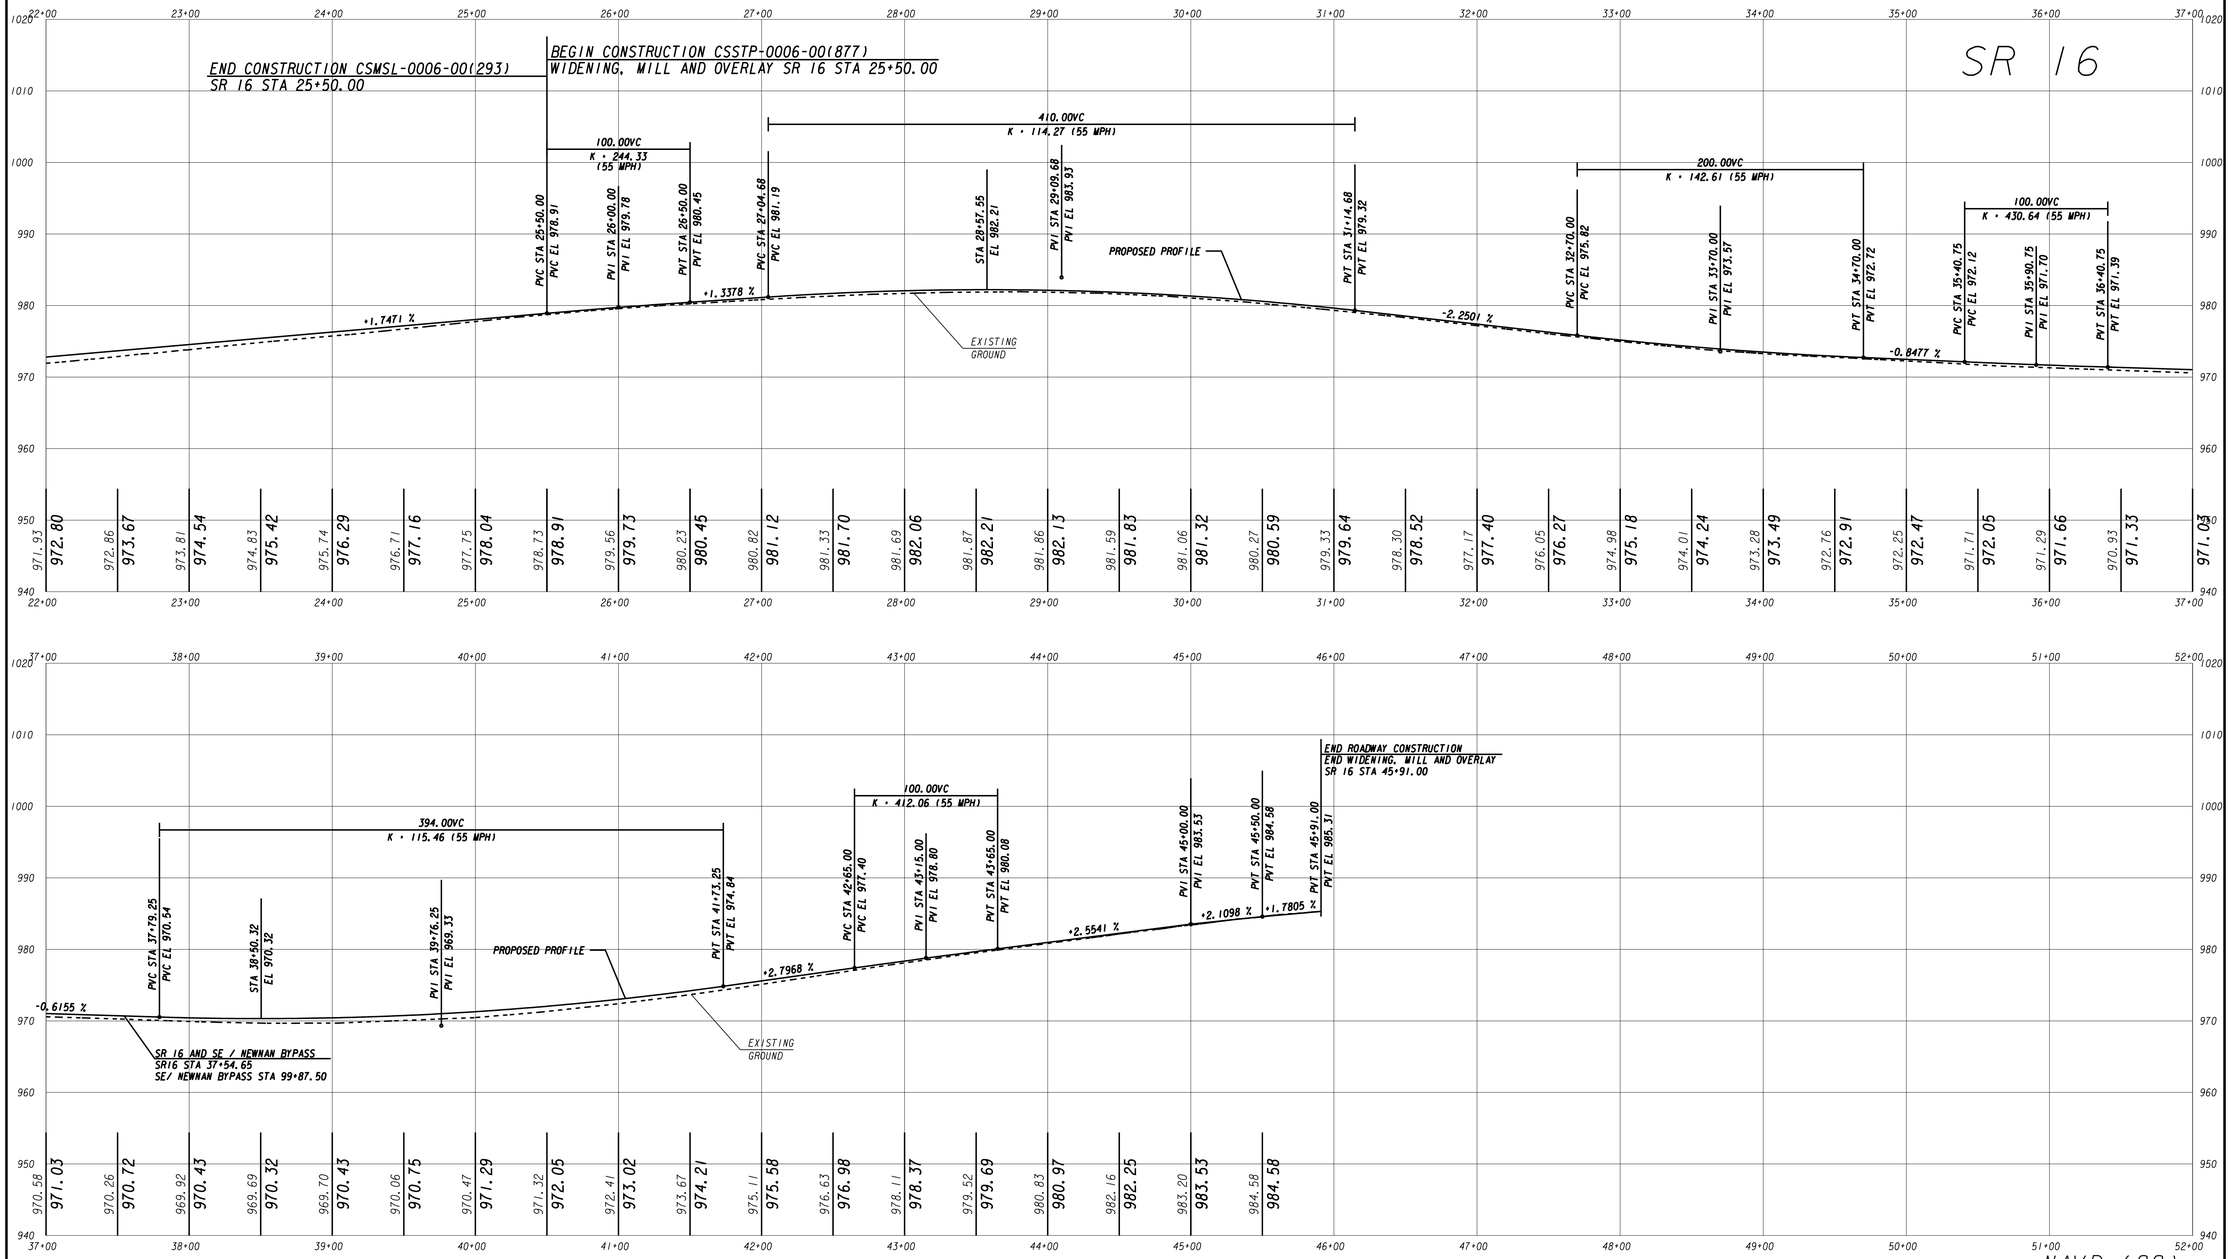

CHA
270 Peachtree St. NW, Suite 1500 • Atlanta, GA 30303-1283
Main: (678) 954-5000 • www.chacompanies.com

SCALE : 1' HORIZONTAL
5' VERTICAL

REVISION DATES

GEORGIA
DEPARTMENT OF TRANSPORTATION

MAINLINE PROFILE

SE / NEWNAN BYPASS FROM
S.R. 16 TO TURKEY CREEK ROAD

DRAWING No.
15-005

GPLN