9/30/2013 4:53:16 PM GDOT-V8I
USER:15307 Xerox_FS-xs.pen

H:\GDOT\0007041\dgn\0007041_23.dgn[0-13003, 28023-28052, 28054-32123, 39003, 39004, 40007-40016, 40019-40025]

STATE	PROJECT NUMBER	SHEET NO.	TOTAL SHEETS
GA	CSBRG-0007-00(041)	59	150

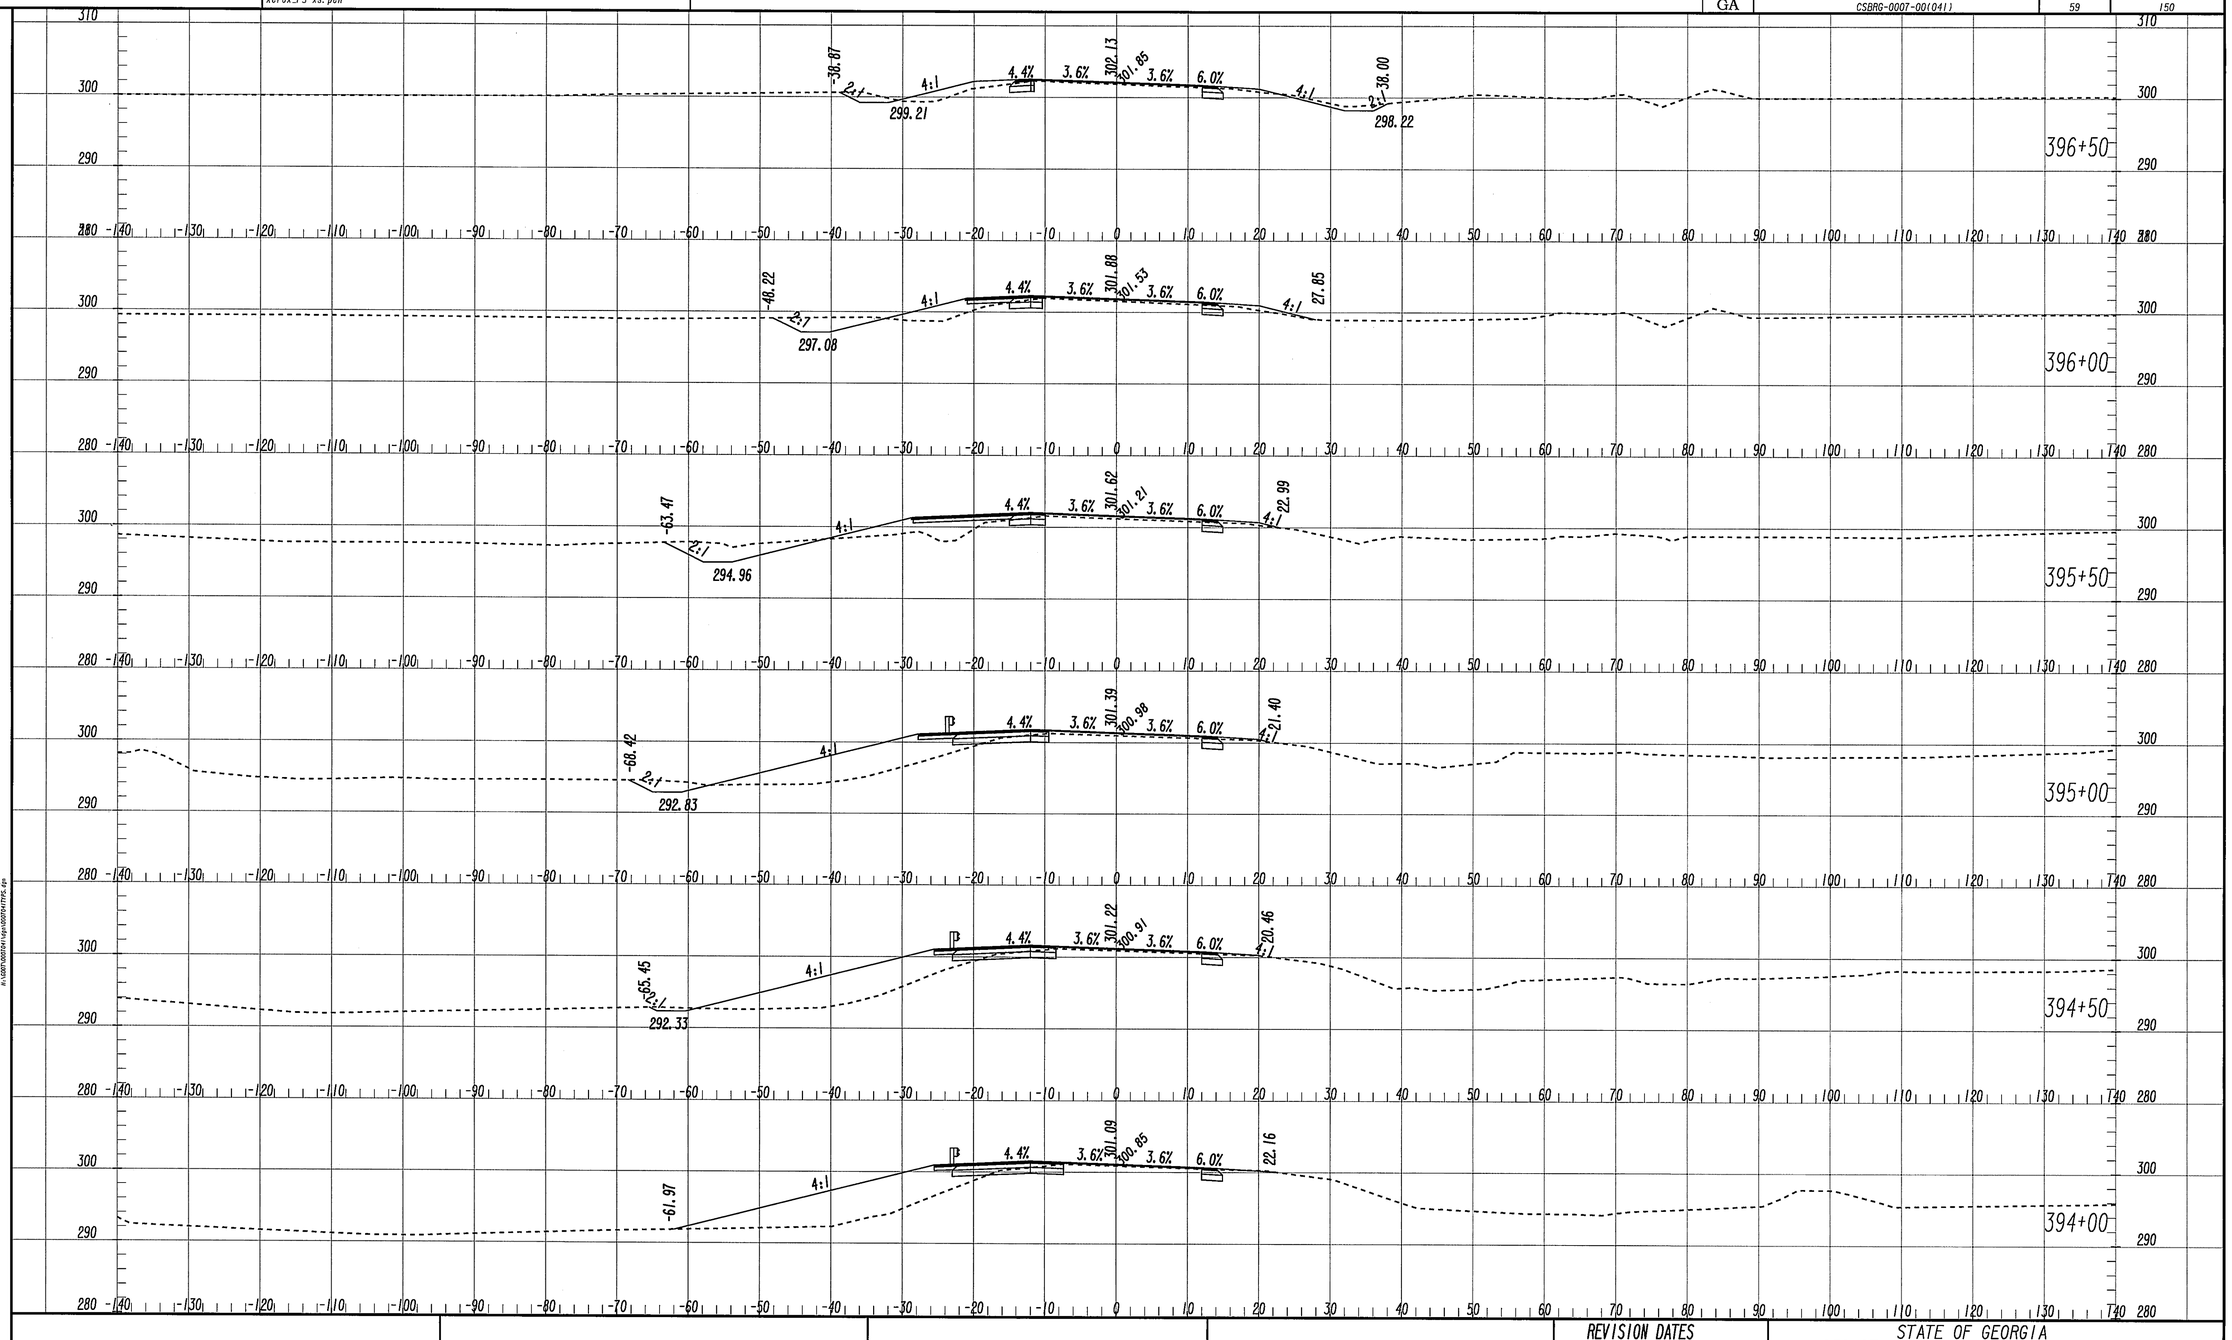

ATKINS

(SCALE IN FEET)
H. 0 10 20 30
V. 0 10 20 30

REVISION DATES

STATE OF GEORGIA
DEPARTMENT OF TRANSPORTATION
OFFICE: PROGRAM DELIVERY

CROSS SECTIONS

SR 47
STA. 394+00 TO STA. 396+50

DRAWING No. 23-011

5/20/2011 SUXSEW