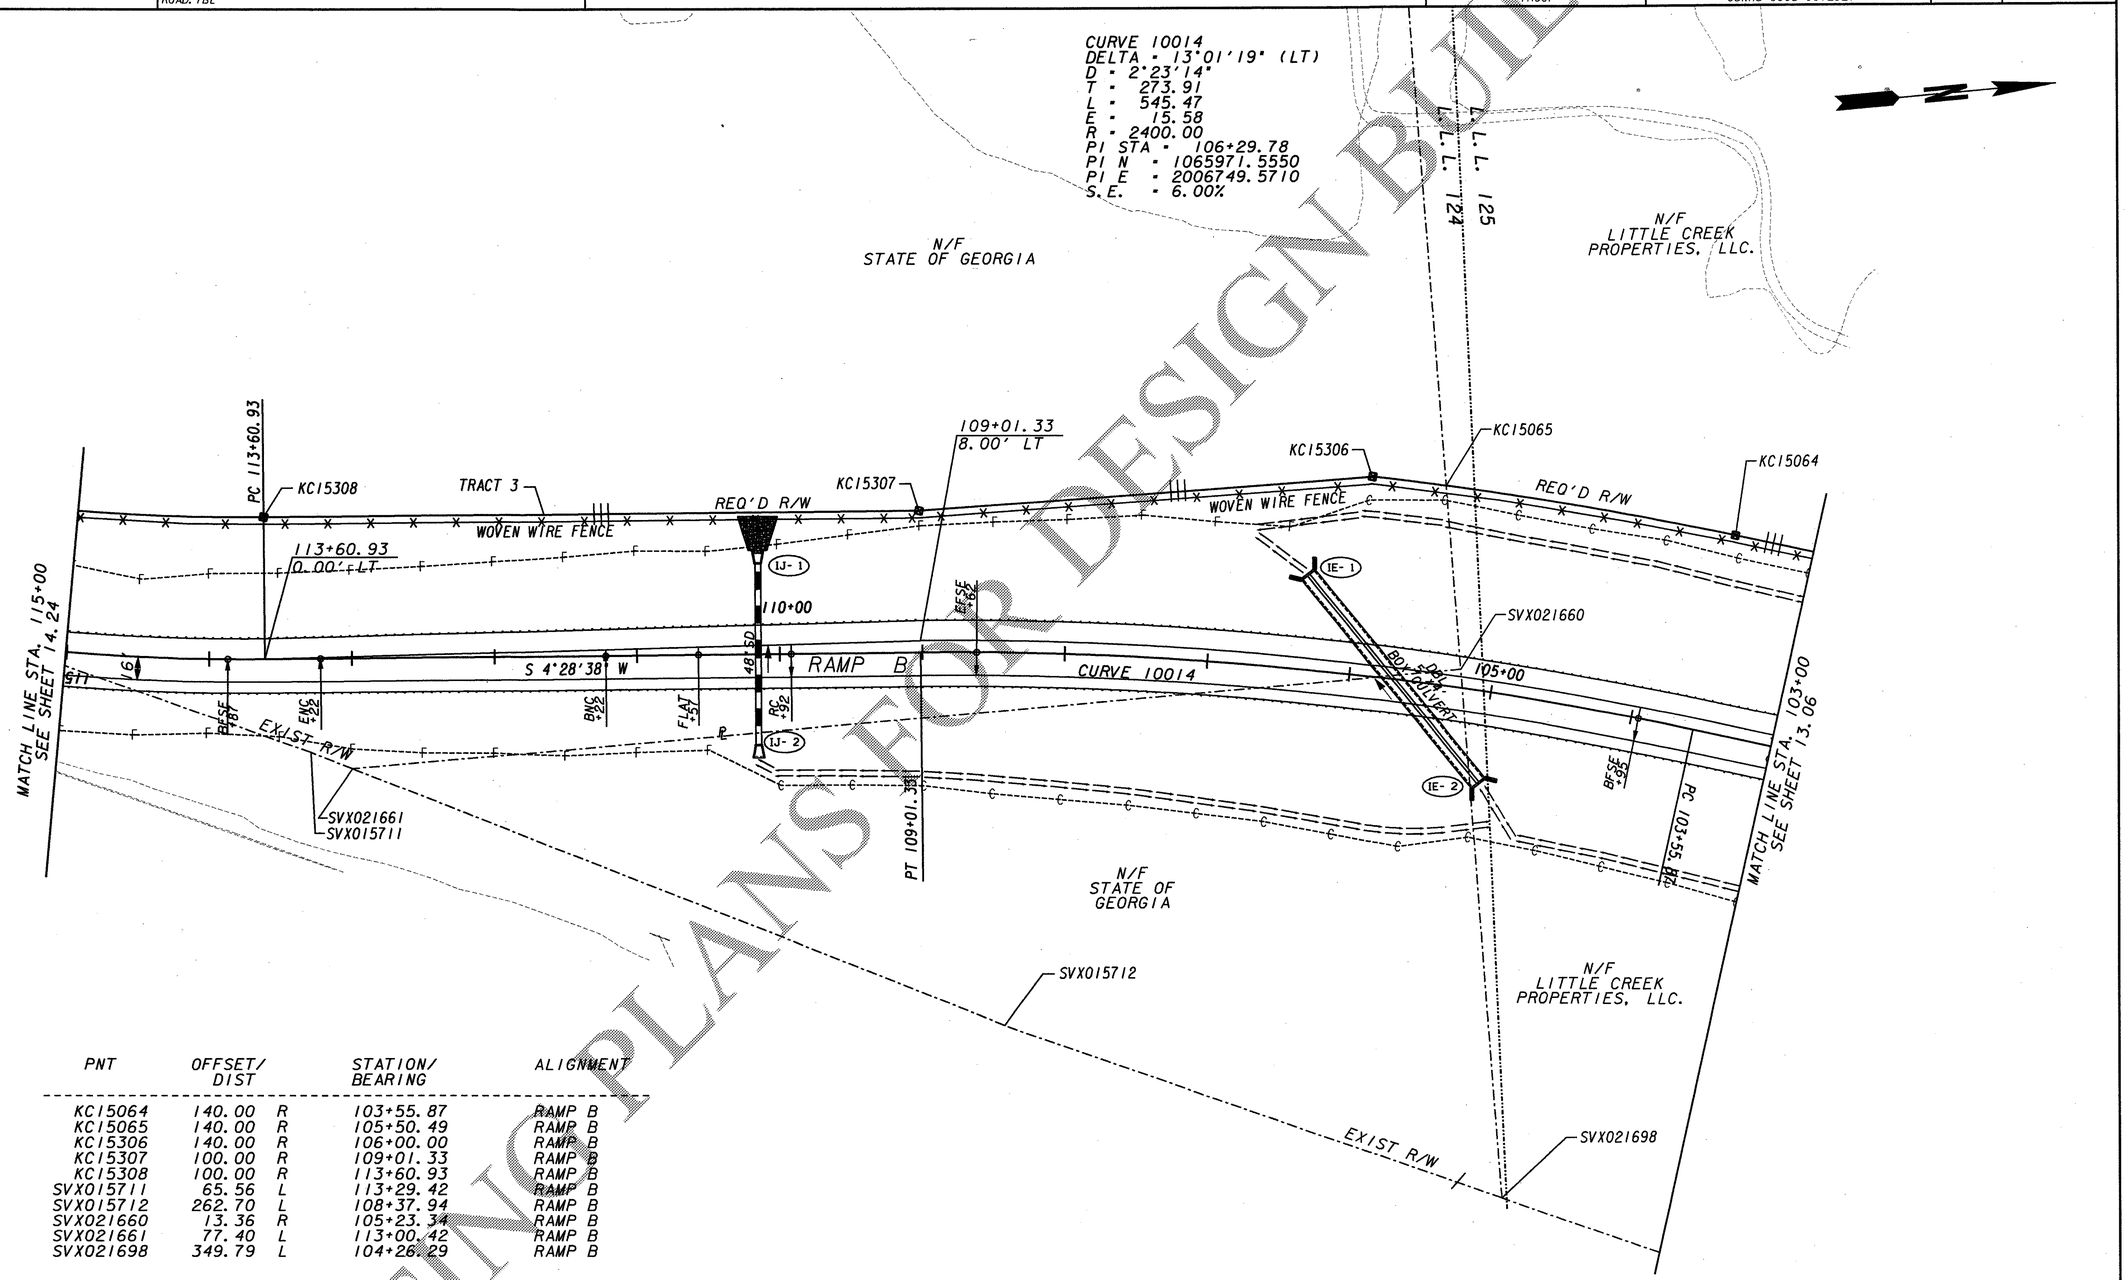

PNT	OFFSET/ DIST		STATION/ BEARING	ALIGNMENT
KC15064	140.00	R	103+55.87	RAMP B
KC15065	140.00	R	105+50.49	RAMP B
KC15306	140.00	R	106+00.00	RAMP B
KC15307	100.00	R	109+01.33	RAMP B
KC15308	100.00	R	113+60.93	RAMP B
SVX015711	65.56	L	113+29.42	RAMP B
SVX015712	262.70	L	108+37.94	RAMP B
SVX021660	13.36	R	105+23.34	RAMP B
SVX021661	77.40	L	113+00.42	RAMP B
SVX021698	349.79	L	104+26.29	RAMP B

PROPERTY AND EXISTING R/W LINE
REQUIRED R/W LINE
CONSTRUCTION LIMITS
EASEMENT FOR CONSTR & MAINTENANCE OF SLOPES
EASEMENT FOR CONSTR OF SLOPES
EASEMENT FOR CONSTR OF DRIVES

BEGIN LIMIT OF ACCESS ..... BLA
END LIMIT OF ACCESS ..... ELA
LIMIT OF ACCESS
REQ'D R/W AND LIMIT OF ACCESS

JORDAN JONES & GOULDING

NOT RELEASED FOR CONSTRUCTION

SCALE IN FEET
0 50 100 200

REVISION DATES

STATE OF GEORGIA
DEPARTMENT OF TRANSPORTATION
OFFICE: URBAN DESIGN

CROSSROAD PLAN

I-85 INTERCHANGE
AT CR 98/GABBETTVILLE RD

DRAWING No. 14-22

CONSTRUCTION PLANS FOR DESIGN BUILD