CURVE 10028
DELTA = 70°21'59" (RT)
D = 5°12'31"
T = 775.48
L = 1350.94
E = 245.87
R = 1100.00
PI STA = 489+56.00
PI N = 1050259.1060
PI E = 1993474.5030
S.E. = 5.2%

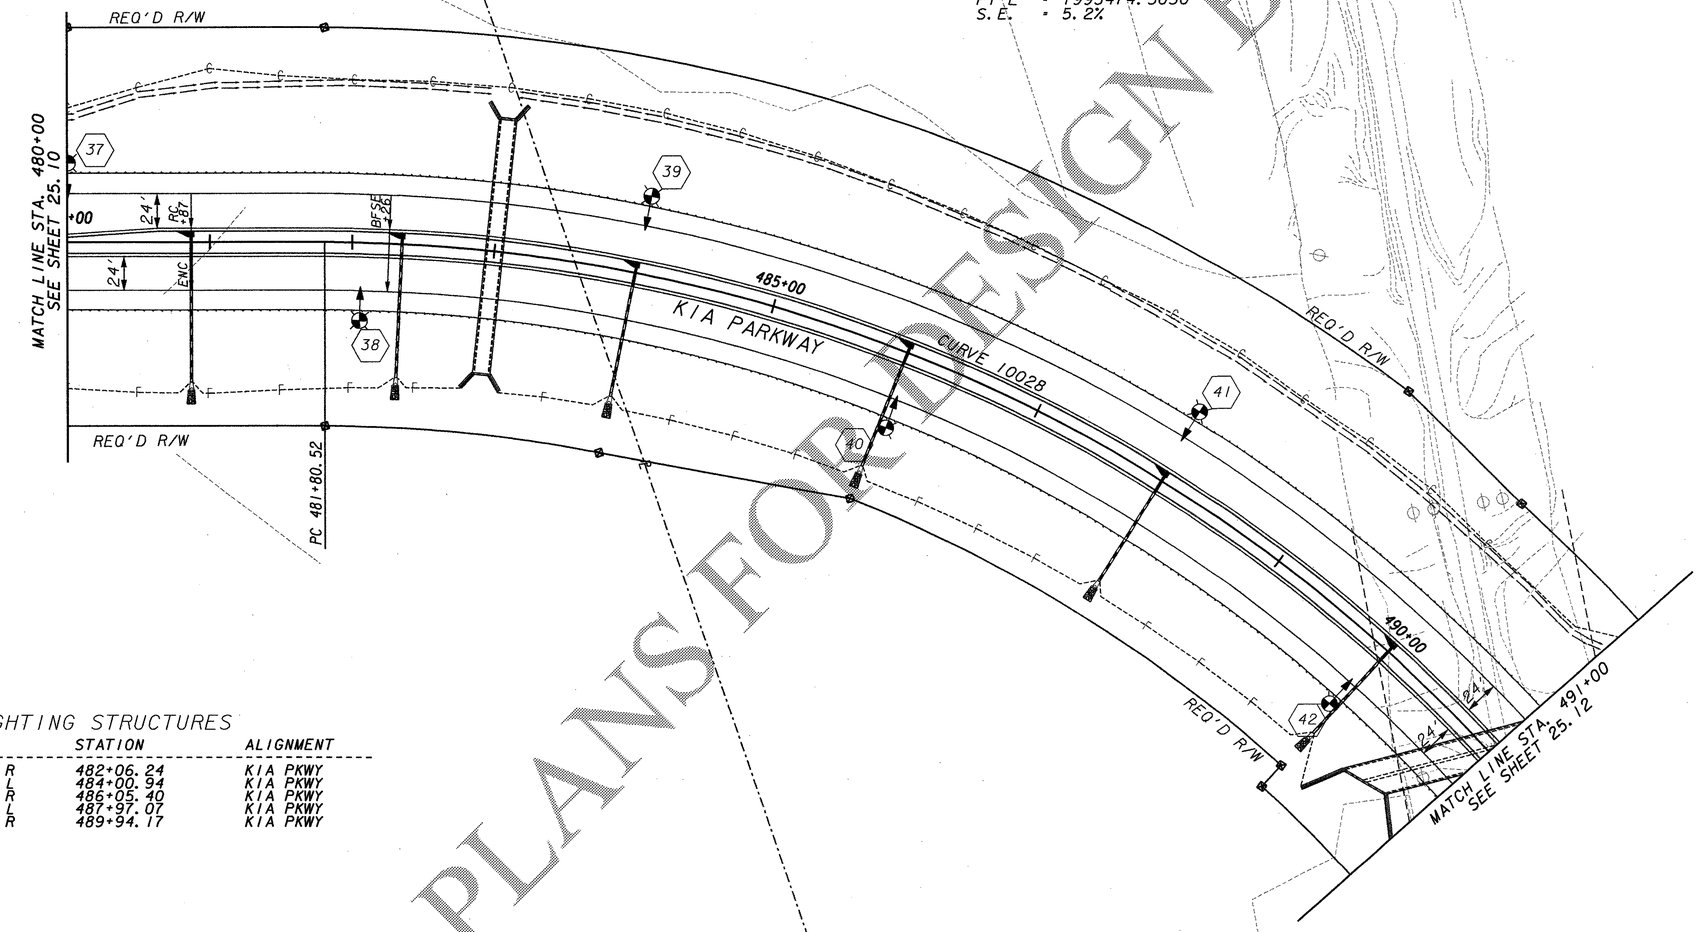

LIGHTING STRUCTURES

PNT	OFFSET		STATION	ALIGNMENT
38	55.11	R	482+06.24	KIA PKWY
39	54.94	L	484+00.94	KIA PKWY
40	55.18	R	486+05.40	KIA PKWY
41	54.95	L	487+97.07	KIA PKWY
42	55.03	R	489+94.17	KIA PKWY

COSTING PLANS FOR DESIGN BUILD

JORDAN JONES & GOULDING

NOT RELEASED FOR CONSTRUCTION

SCALE IN FEET
0 50 100 200

REVISION DATES

STATE OF GEORGIA
DEPARTMENT OF TRANSPORTATION
OFFICE: URBAN DESIGN

LIGHTING PLANS

I-85 INTERCHANGE
AT CR 98/GABBETTVILLE RD

DRAWING No. 25-11