2/21/2007	2:26:42 PM	GDOTRoad	p:\02\02077\904\dgn\0082321134.dgn	COUNTY	PROJECT NUMBER	SHEET NO.	TOTAL SHEETS
biselin		ROAD.TBL		TROUP	CSNHS-0008-00(232)		

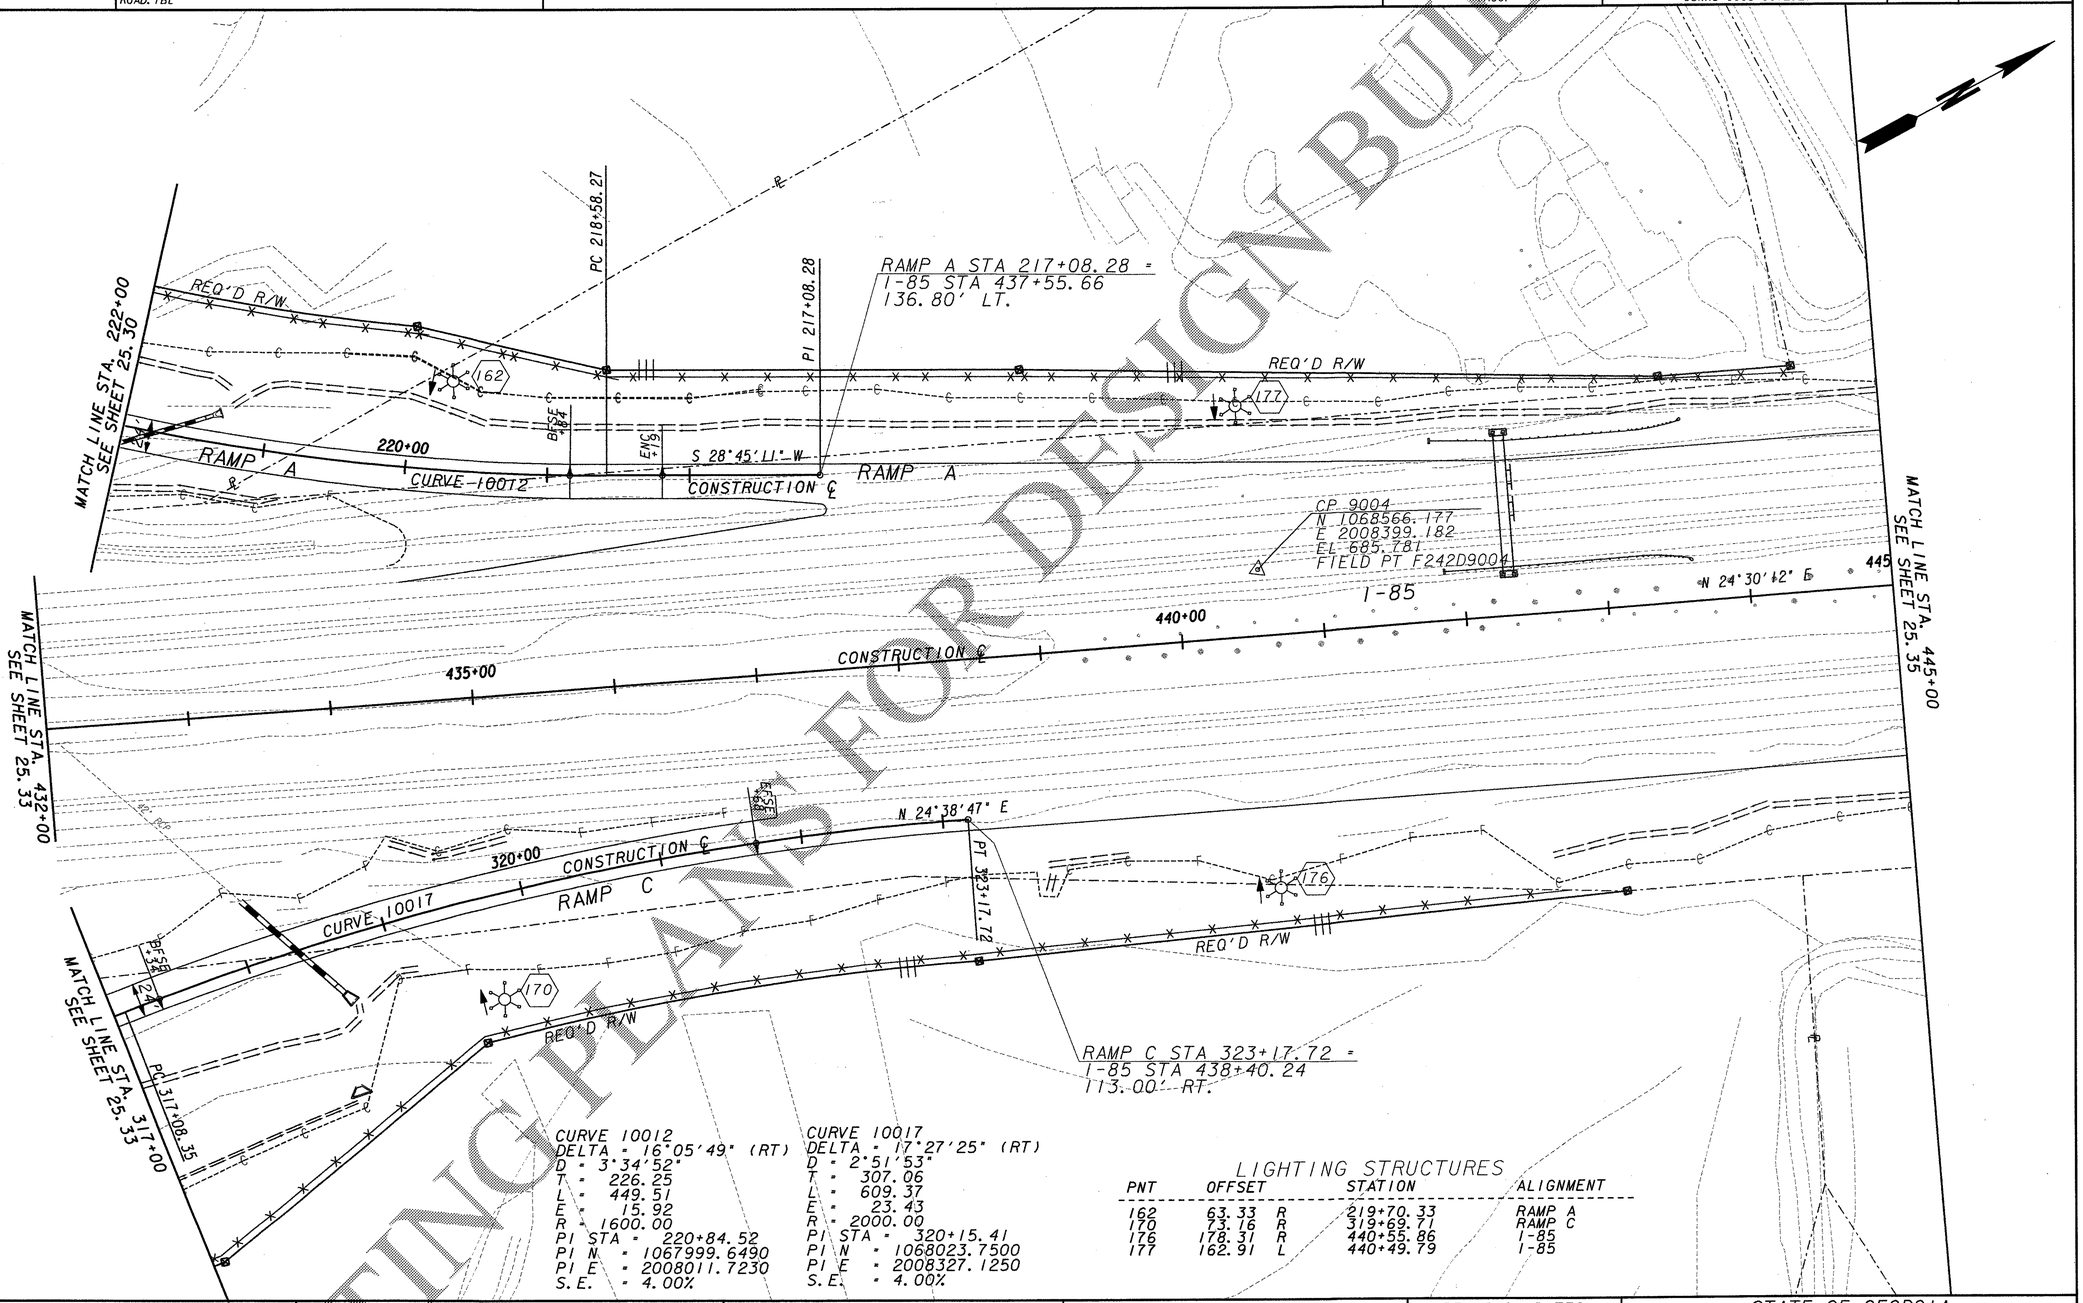

CURVE 10012
DELTA = 16°05'49" (RT)
D = 3°34'52"
T = 226.25
L = 449.51
E = 15.92
R = 1600.00
PI STA = 220+84.52
PI N = 1067999.6490
PI E = 2008011.7230
S.E. = 4.00%

CURVE 10017
DELTA = 17°27'25" (RT)
D = 2°51'53"
T = 307.06
L = 609.37
E = 23.43
R = 2000.00
PI STA = 320+15.41
PI N = 1068023.7500
PI E = 2008327.1250
S.E. = 4.00%

LIGHTING STRUCTURES

PNT	OFFSET		STATION	ALIGNMENT
162	63.33	R	219+70.33	RAMP A
170	73.16	R	319+69.71	RAMP C
176	178.31	R	440+55.86	I-85
177	162.91	L	440+49.79	I-85

JORDAN JONES & GOULDING

NOT RELEASED FOR CONSTRUCTION

SCALE IN FEET
0 50 100 200

REVISION DATES

STATE OF GEORGIA
DEPARTMENT OF TRANSPORTATION
OFFICE: URBAN DESIGN

LIGHTING PLANS

I-85 INTERCHANGE
AT CR 98/GABBETTVILLE RD

DRAWING No. 25-34

COSTING PLANS FOR DESIGN-BUILD