DATE$$$	TIME$$$	PRF	DGN	STATE	PROJECT NUMBER	SHEET NO.	TOTAL SHEETS
$USER$		$$PENTABLE$$		GA	CSSTP-0008-00(374)	73	107

VOID

DEKALB COUNTY
SIGNAL I.D.# 340.00

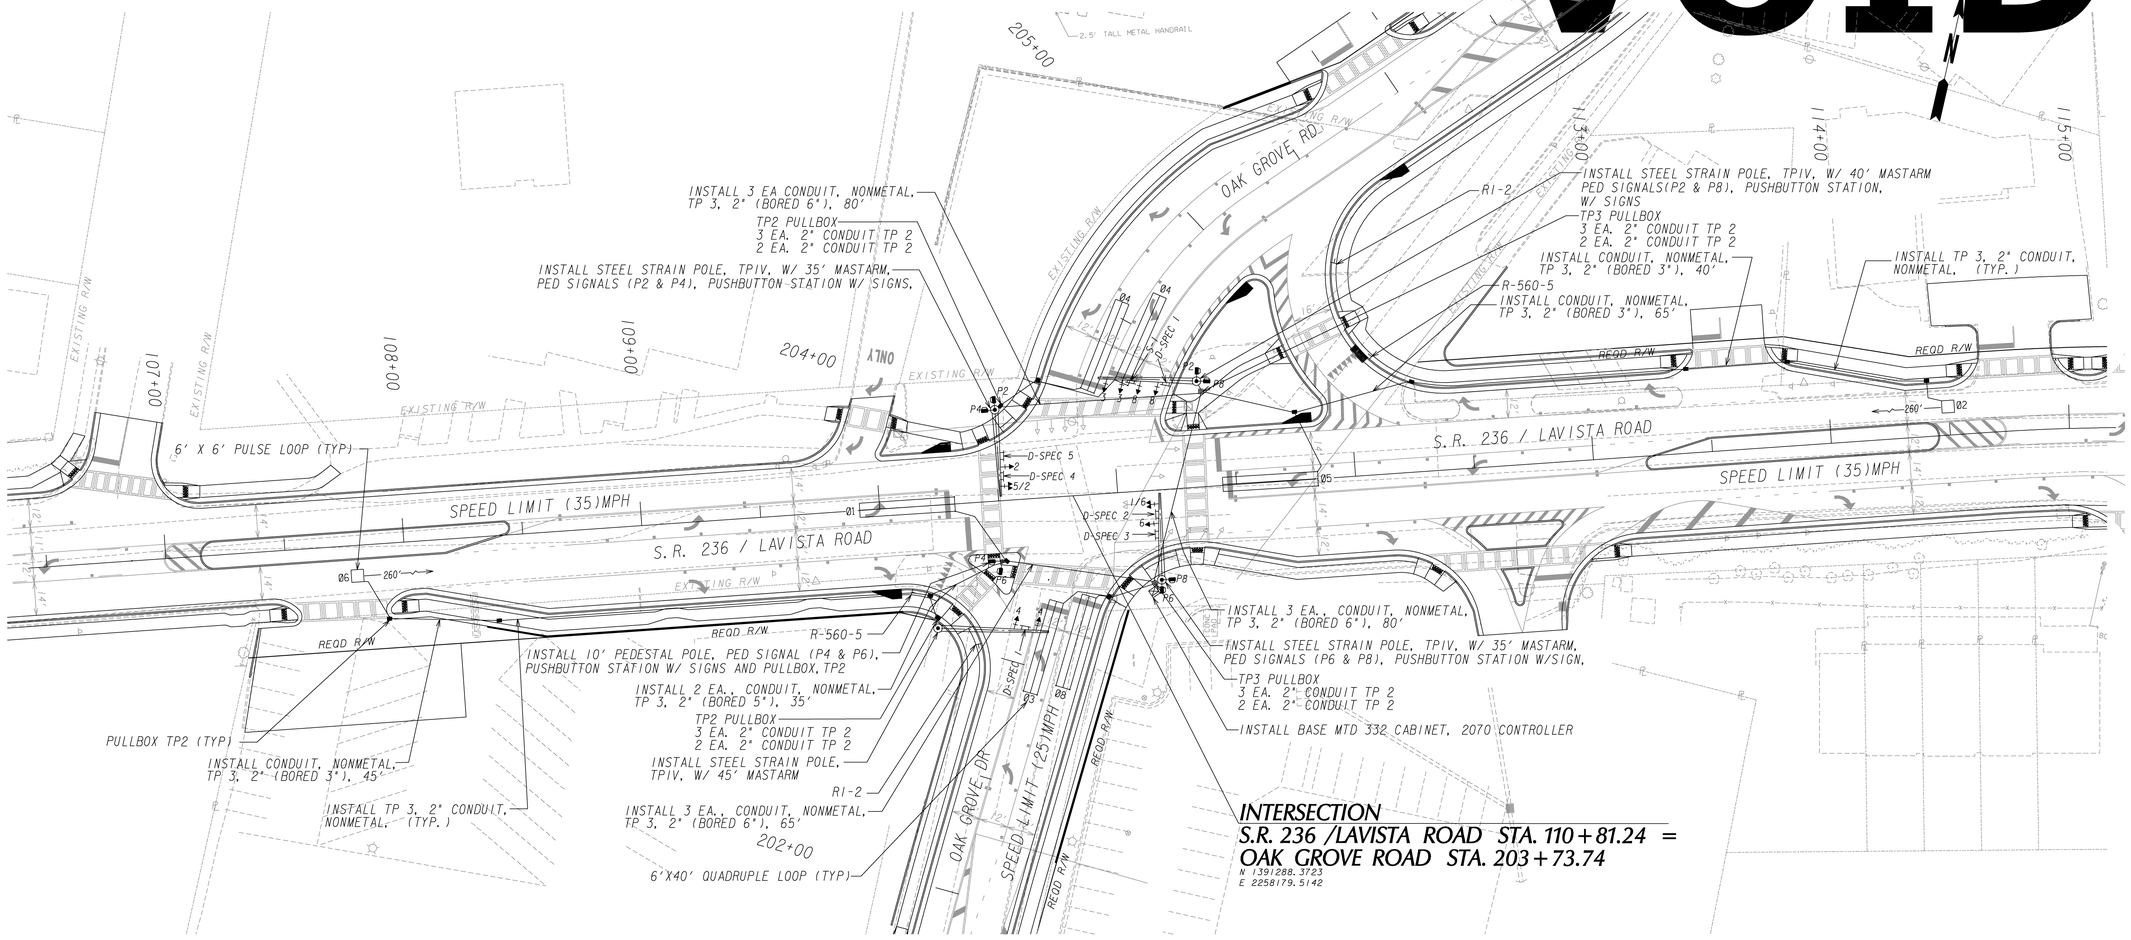

D-SPEC 1
LaVista Rd

D-SPEC 2
⇦ Oak Grove Rd

D-SPEC 4
⇦ Oak Grove Dr

D-SPEC 3
Oak Grove Dr ⇨

D-SPEC 5
Oak Grove Rd ⇨

TRAFFIC SIGNALS AND PEDESTRIAN SIGNS

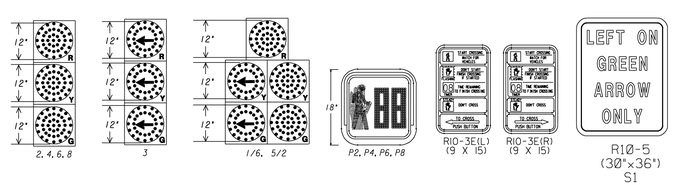

PHASING DIAGRAM

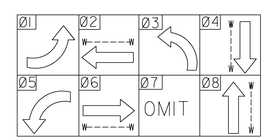

POND
Architects-Engineers-Planners
3500 Parkway Lane
Suite 600
Norcross, Ga. 30092
Phone 678-336-7740
Fax 678-336-7744
Web www.pondco.com

SCALE IN FEET
0 30 60 120

REVISION DATES		

DEKALB COUNTY PUBLIC WORKS
TRANSPORTATION DIVISION

OFFICE:

SIGNAL PLANS

INTERSECTION IMPROVEMENTS
S.R. 236 / LAVISTA ROAD
AT OAK GROVE RD.

DRAWING No.
27-02