DATE$$$	TIME$$$	PRF	DGN	STATE	PROJECT NUMBER	SHEET NO.	TOTAL SHEETS
$USER$		$$PENTABLE$$		GA	CSSTP-0008-00(374)	106	107

VOID

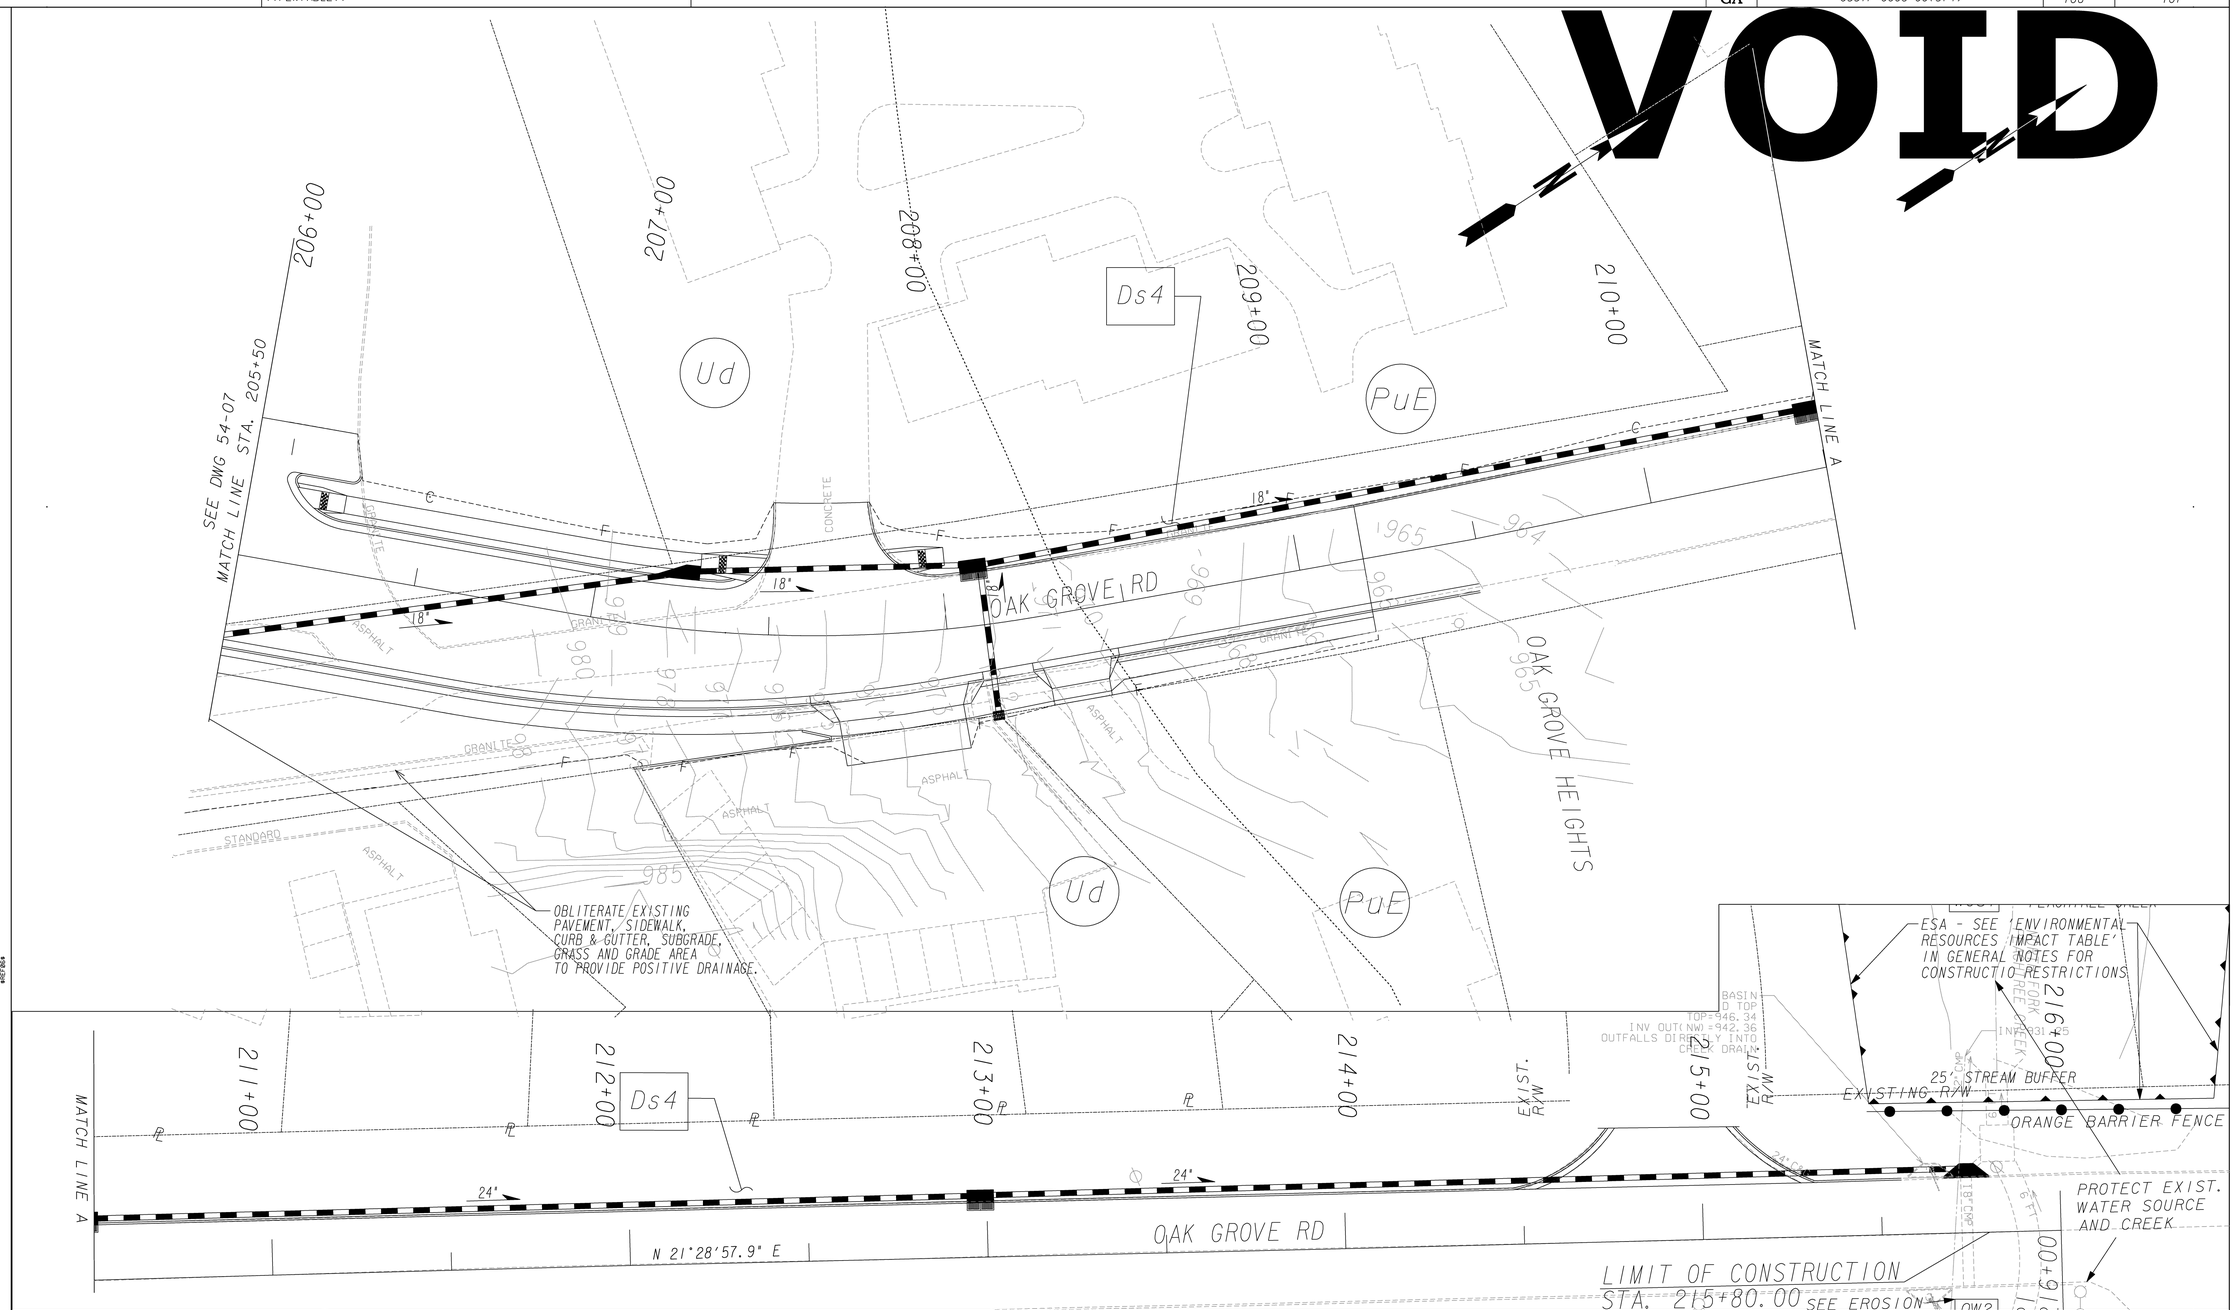

EROSION CONTROL LEGEND

SILT FENCE TYPE "C"	—C—C— Sd1-C	MULCHING	Ds1
ORANGE FENCE		TEMPORARY SEEDING	Ds2
INLET SEDIMENT TRAP	Sd2-f	PERMANENT GRASSING (SOD)	Ds4
EROSION CONTROL MATTING	Mb	SOIL TYPE	MdB

POND
Architects-Engineers-Planners
3500 Parkway Lane
Suite 600
Norcross, Ga. 30092
Phone 678-336-7740
Fax 678-336-7744
Web www.pondco.com

SCALE IN FEET
0 20 40 80

REVISION DATES

STATE OF GEORGIA
DEPARTMENT OF TRANSPORTATION

OFFICE:

PHASE 2 BMP LOCATION DETAILS

INTERSECTION IMPROVEMENTS
LAVISTA RD. AT OAK GROVE RD.

DRAWING No. 54-15

3/1/2007 GPLN