STATE	PROJECT NUMBER	SHEET NO.	TOTAL SHEETS
GA	CSNHS-0008-00(406)	790	879

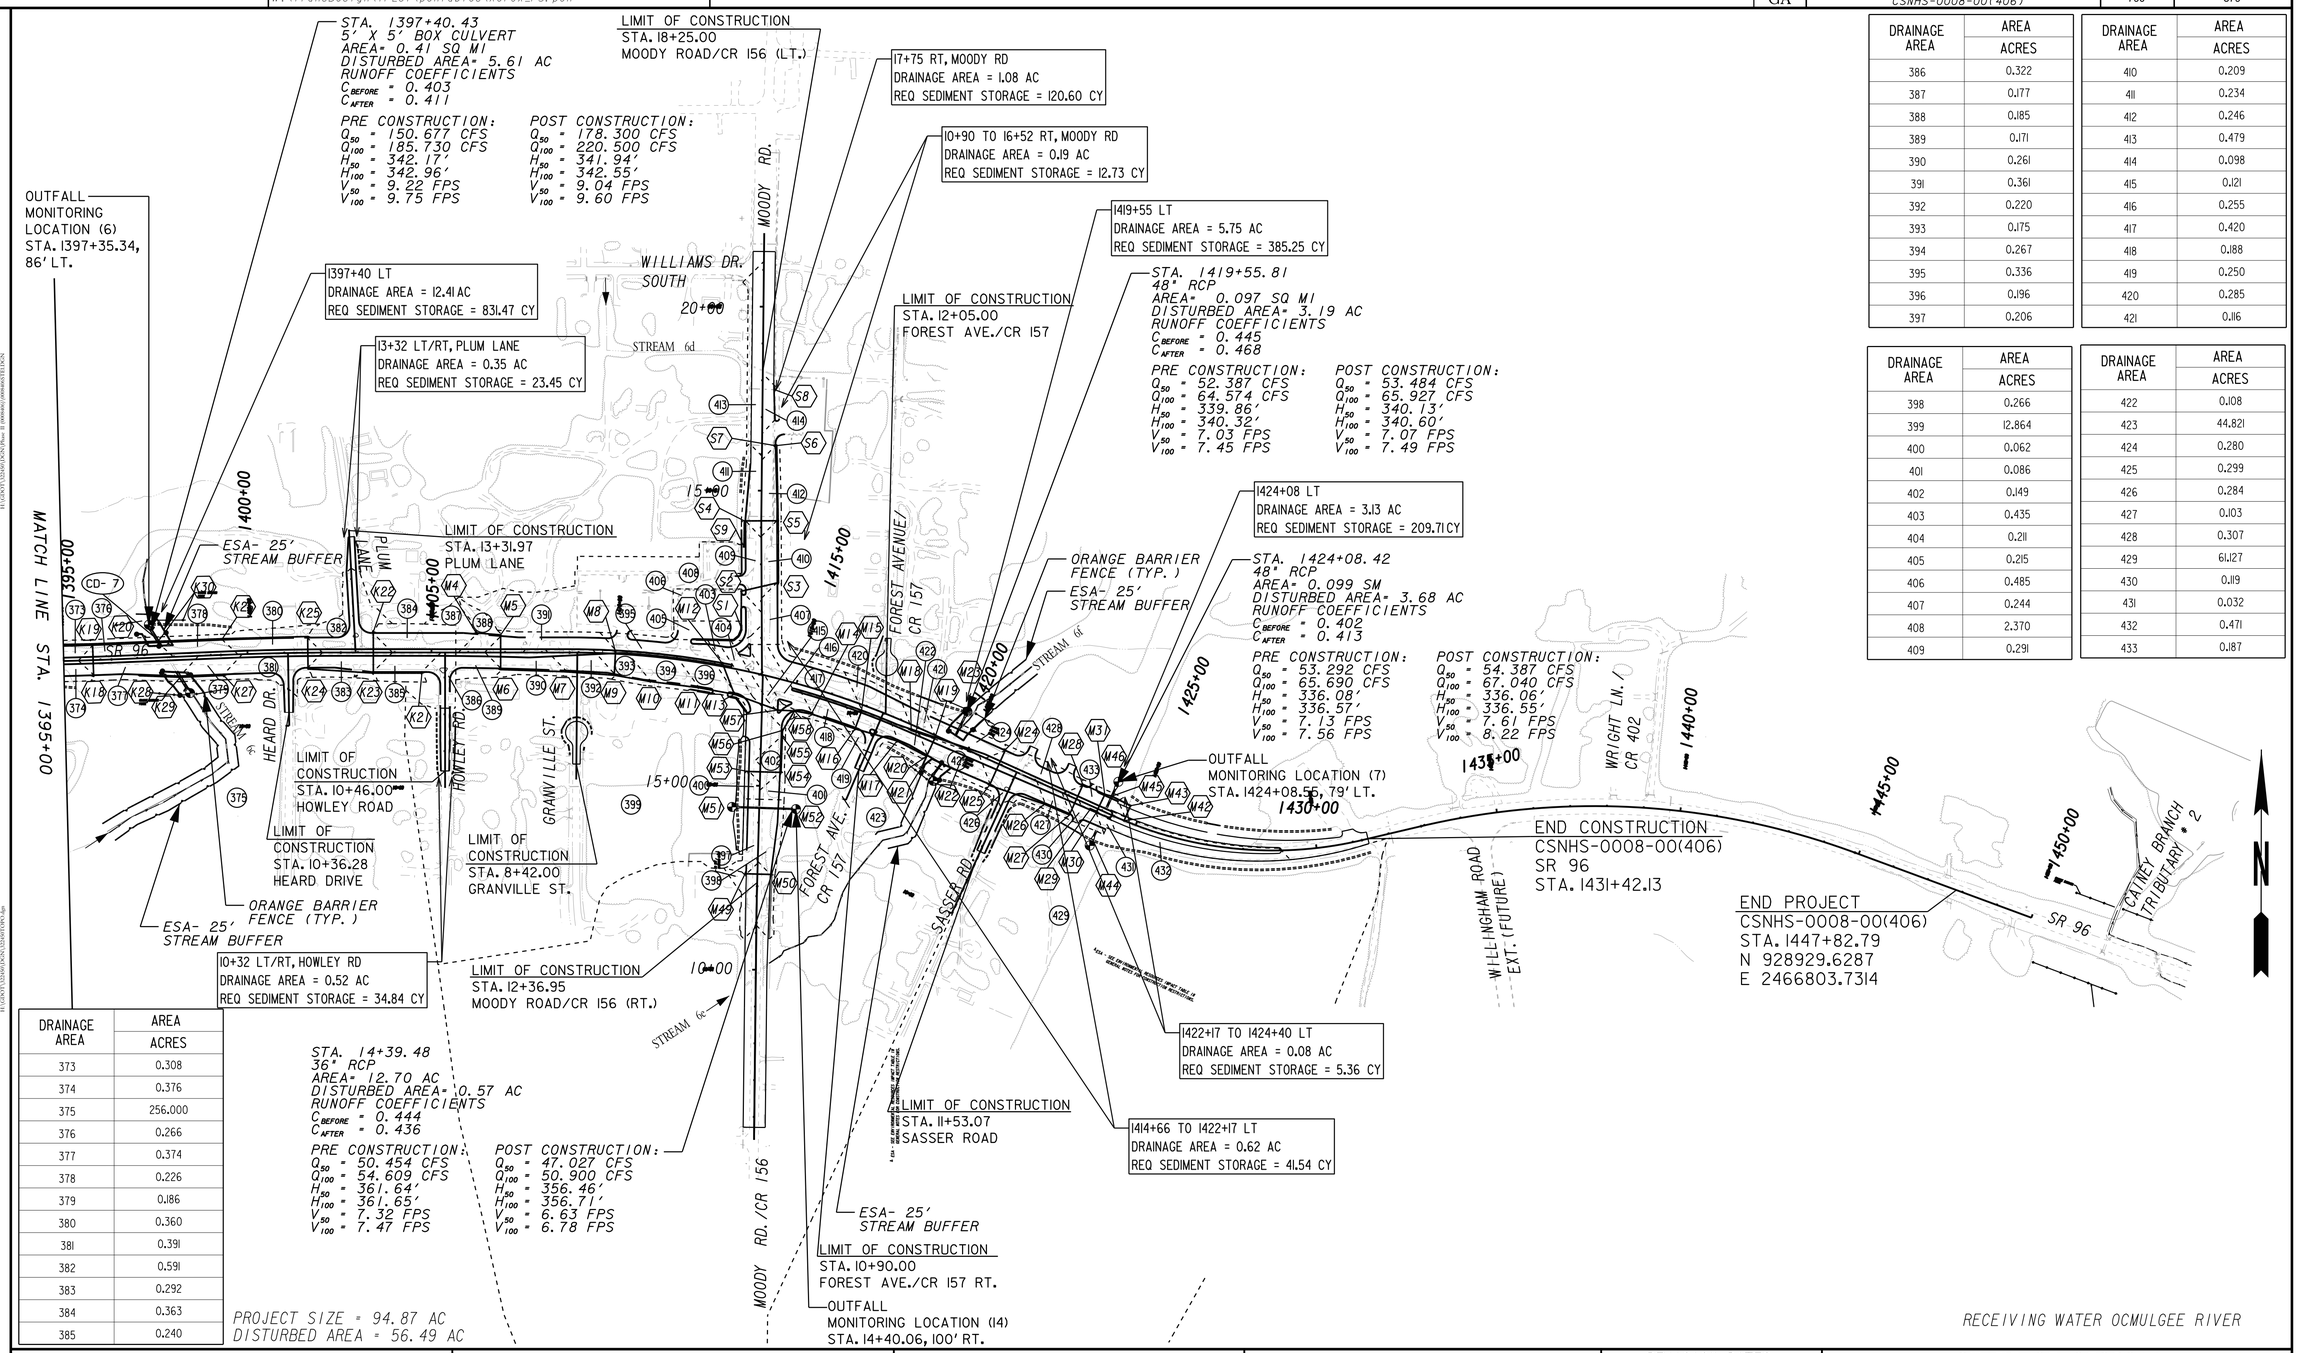

DRAINAGE AREA	AREA ACRES
373	0.308
374	0.376
375	256.000
376	0.266
377	0.374
378	0.226
379	0.186
380	0.360
381	0.391
382	0.591
383	0.292
384	0.363
385	0.240

DRAINAGE AREA	AREA ACRES
386	0.322
387	0.177
388	0.185
389	0.171
390	0.261
391	0.361
392	0.220
393	0.175
394	0.267
395	0.336
396	0.196
397	0.206

DRAINAGE AREA	AREA ACRES
410	0.209
411	0.234
412	0.246
413	0.479
414	0.098
415	0.121
416	0.255
417	0.420
418	0.188
419	0.250
420	0.285
421	0.116

DRAINAGE AREA	AREA ACRES
398	0.266
399	12.864
400	0.062
401	0.086
402	0.149
403	0.435
404	0.211
405	0.215
406	0.485
407	0.244
408	2.370
409	0.291

DRAINAGE AREA	AREA ACRES
422	0.108
423	44.821
424	0.280
425	0.299
426	0.284
427	0.103
428	0.307
429	61.127
430	0.119
431	0.032
432	0.471
433	0.187

SCALE IN FEET
0 200 400 800

ATKINS

GEORGIA REGISTERED PROFESSIONAL ENGINEER SCOTT M. DUBOSE

GSWCC LEVEL II Certification #0000007807

REVISION DATES

STATE OF GEORGIA
DEPARTMENT OF TRANSPORTATION
OFFICE: PROGRAM DELIVERY

EROSION CONTROL DRAINAGE AREA MAP

SR 96

DRAWING No. 53-005

1/5/2009 GPLN