| 12/8/2011 Thu Dec 08 15:00:18 2011 jugraham | \\gdot-dsn1\gocfg\resources\Gdot2007_Klp.tbl | J:\DESIGN\0008442\DGN\008442CP02.dgn | STATE | PROJECT NUMBER | SHEET NO. | TOTAL SHEETS |
|---|---|---|---|---|---|---|
| | | | GA | CSSTP-0008-00(442) | 15 | 77 |

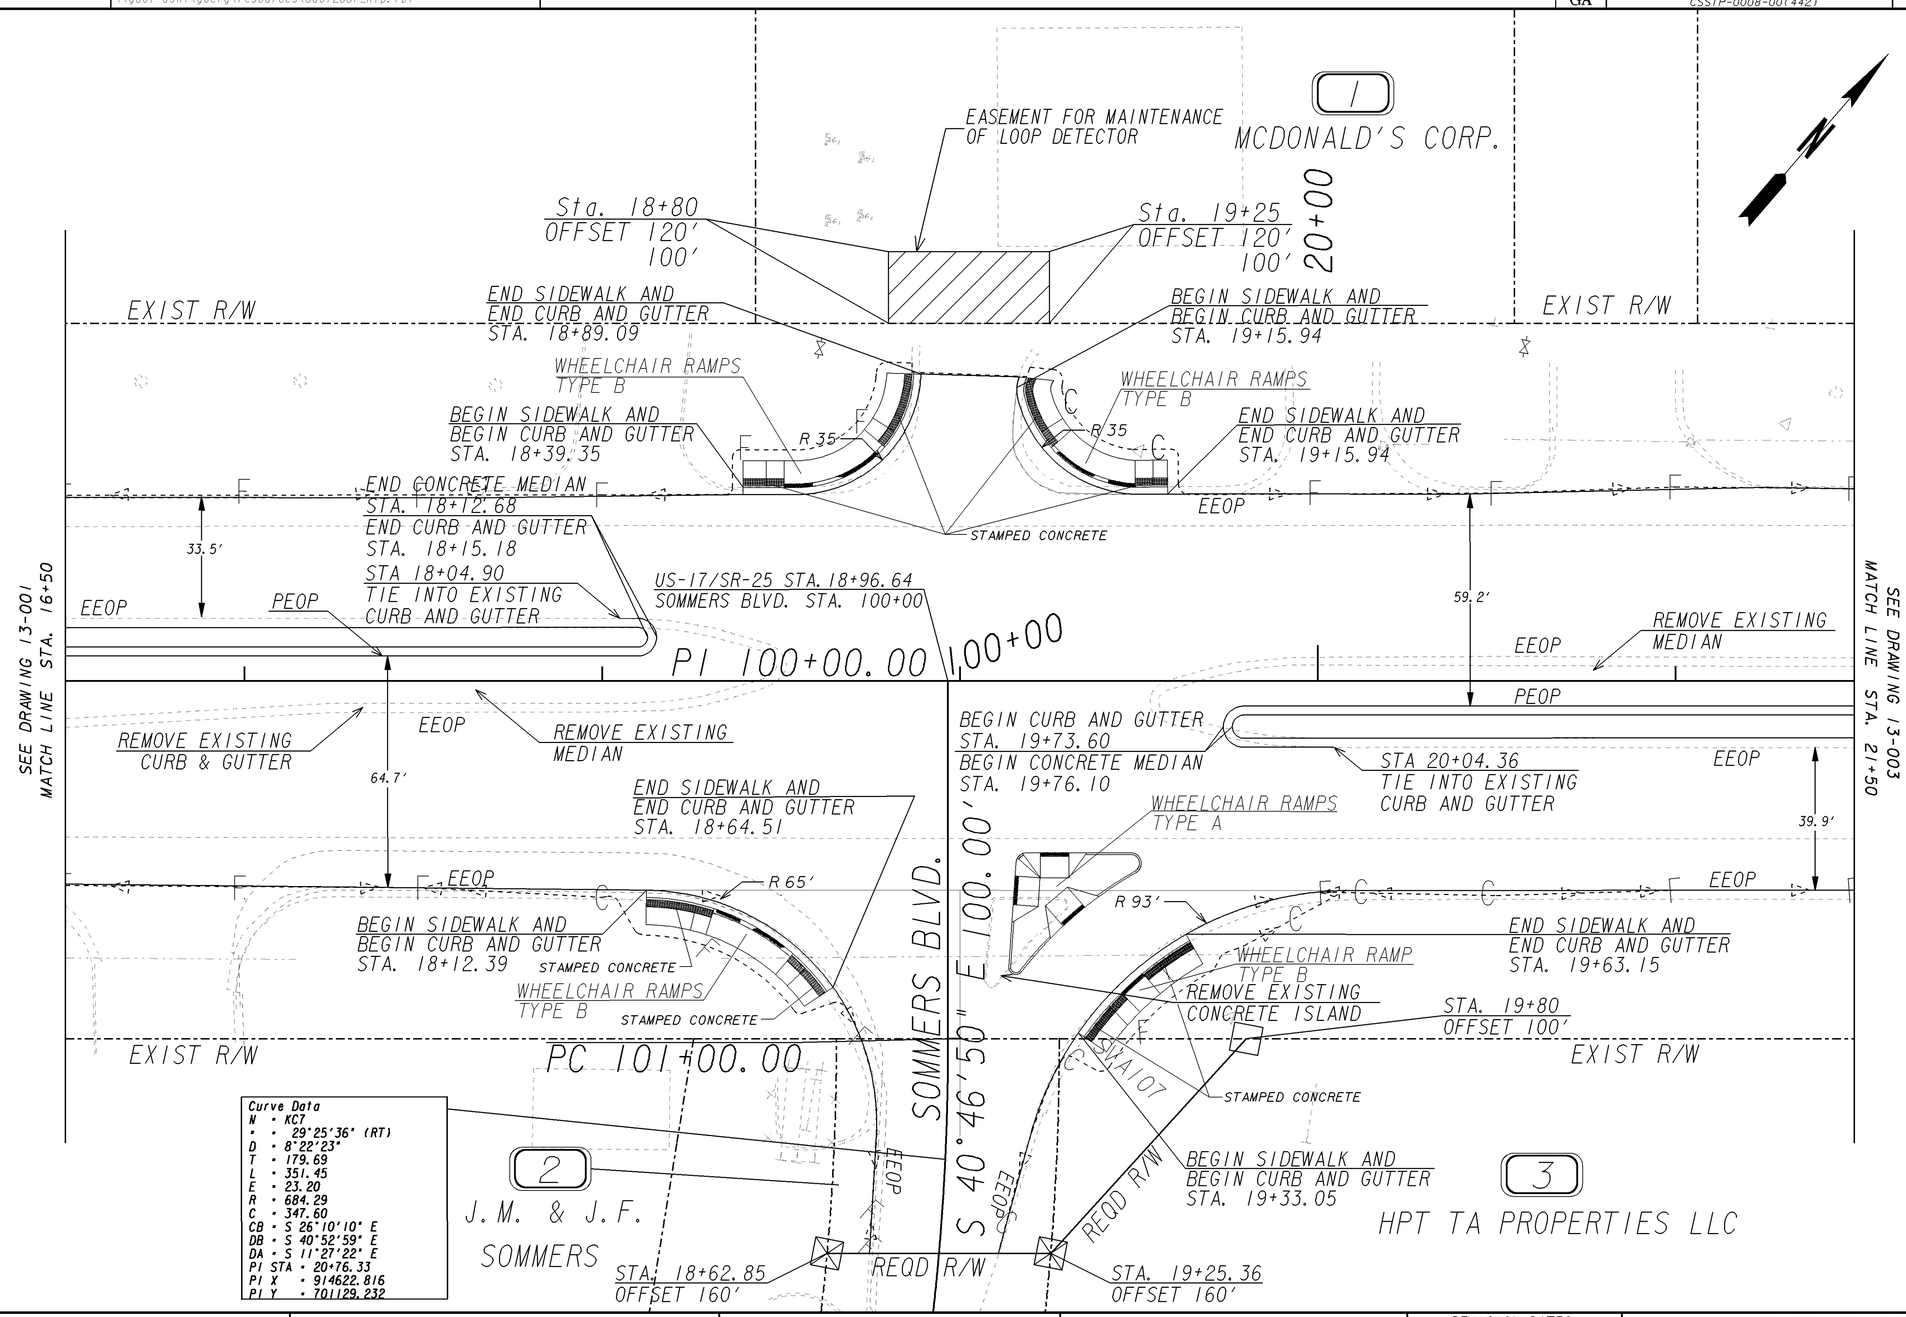


| Curve Data | |
|---|---|
| N | KC7 |
| | 29°25'36" (RT) |
| D | 8°22'23" |
| T | 179.69 |
| L | 351.45 |
| E | 23.20 |
| R | 684.29 |
| C | 347.60 |
| CB | S 26°10'10" E |
| DB | S 40°52'59" E |
| DA | S 11°27'22" E |
| PI STA | 20+76.33 |
| PI X | 914622.816 |
| PI Y | 701129.232 |

PROPERTY AND EXISTING R/W LINE
REQUIRED R/W LINE
CONSTRUCTION LIMITS
EASEMENT FOR CONSTR & MAINTENANCE OF SLOPES
EASEMENT FOR CONSTR OF SLOPES
EASEMENT FOR CONSTR OF DRIVES

BEGIN LIMIT OF ACCESS.....BLA
END LIMIT OF ACCESS.....ELA
LIMIT OF ACCESS
REQ'D R/W & LIMIT OF ACCESS

**GEORGIA**
**DEPARTMENT OF TRANSPORTATION**

SCALE IN FEET
0 20 40 80

| REVISION DATES | | |
|---|---|---|
| 12-09-11 | | |

STATE OF GEORGIA
DEPARTMENT OF TRANSPORTATION
OFFICE: DISTRICT 5 DESIGN

**MAINLINE PLAN**

PROJECT NO. CSSTP-0008-00(442)
US 17/SR 25 @ SOMMERS BLVD.
BRYAN COUNTY

DRAWING NO. 13-002

9/15/2007 GPLN