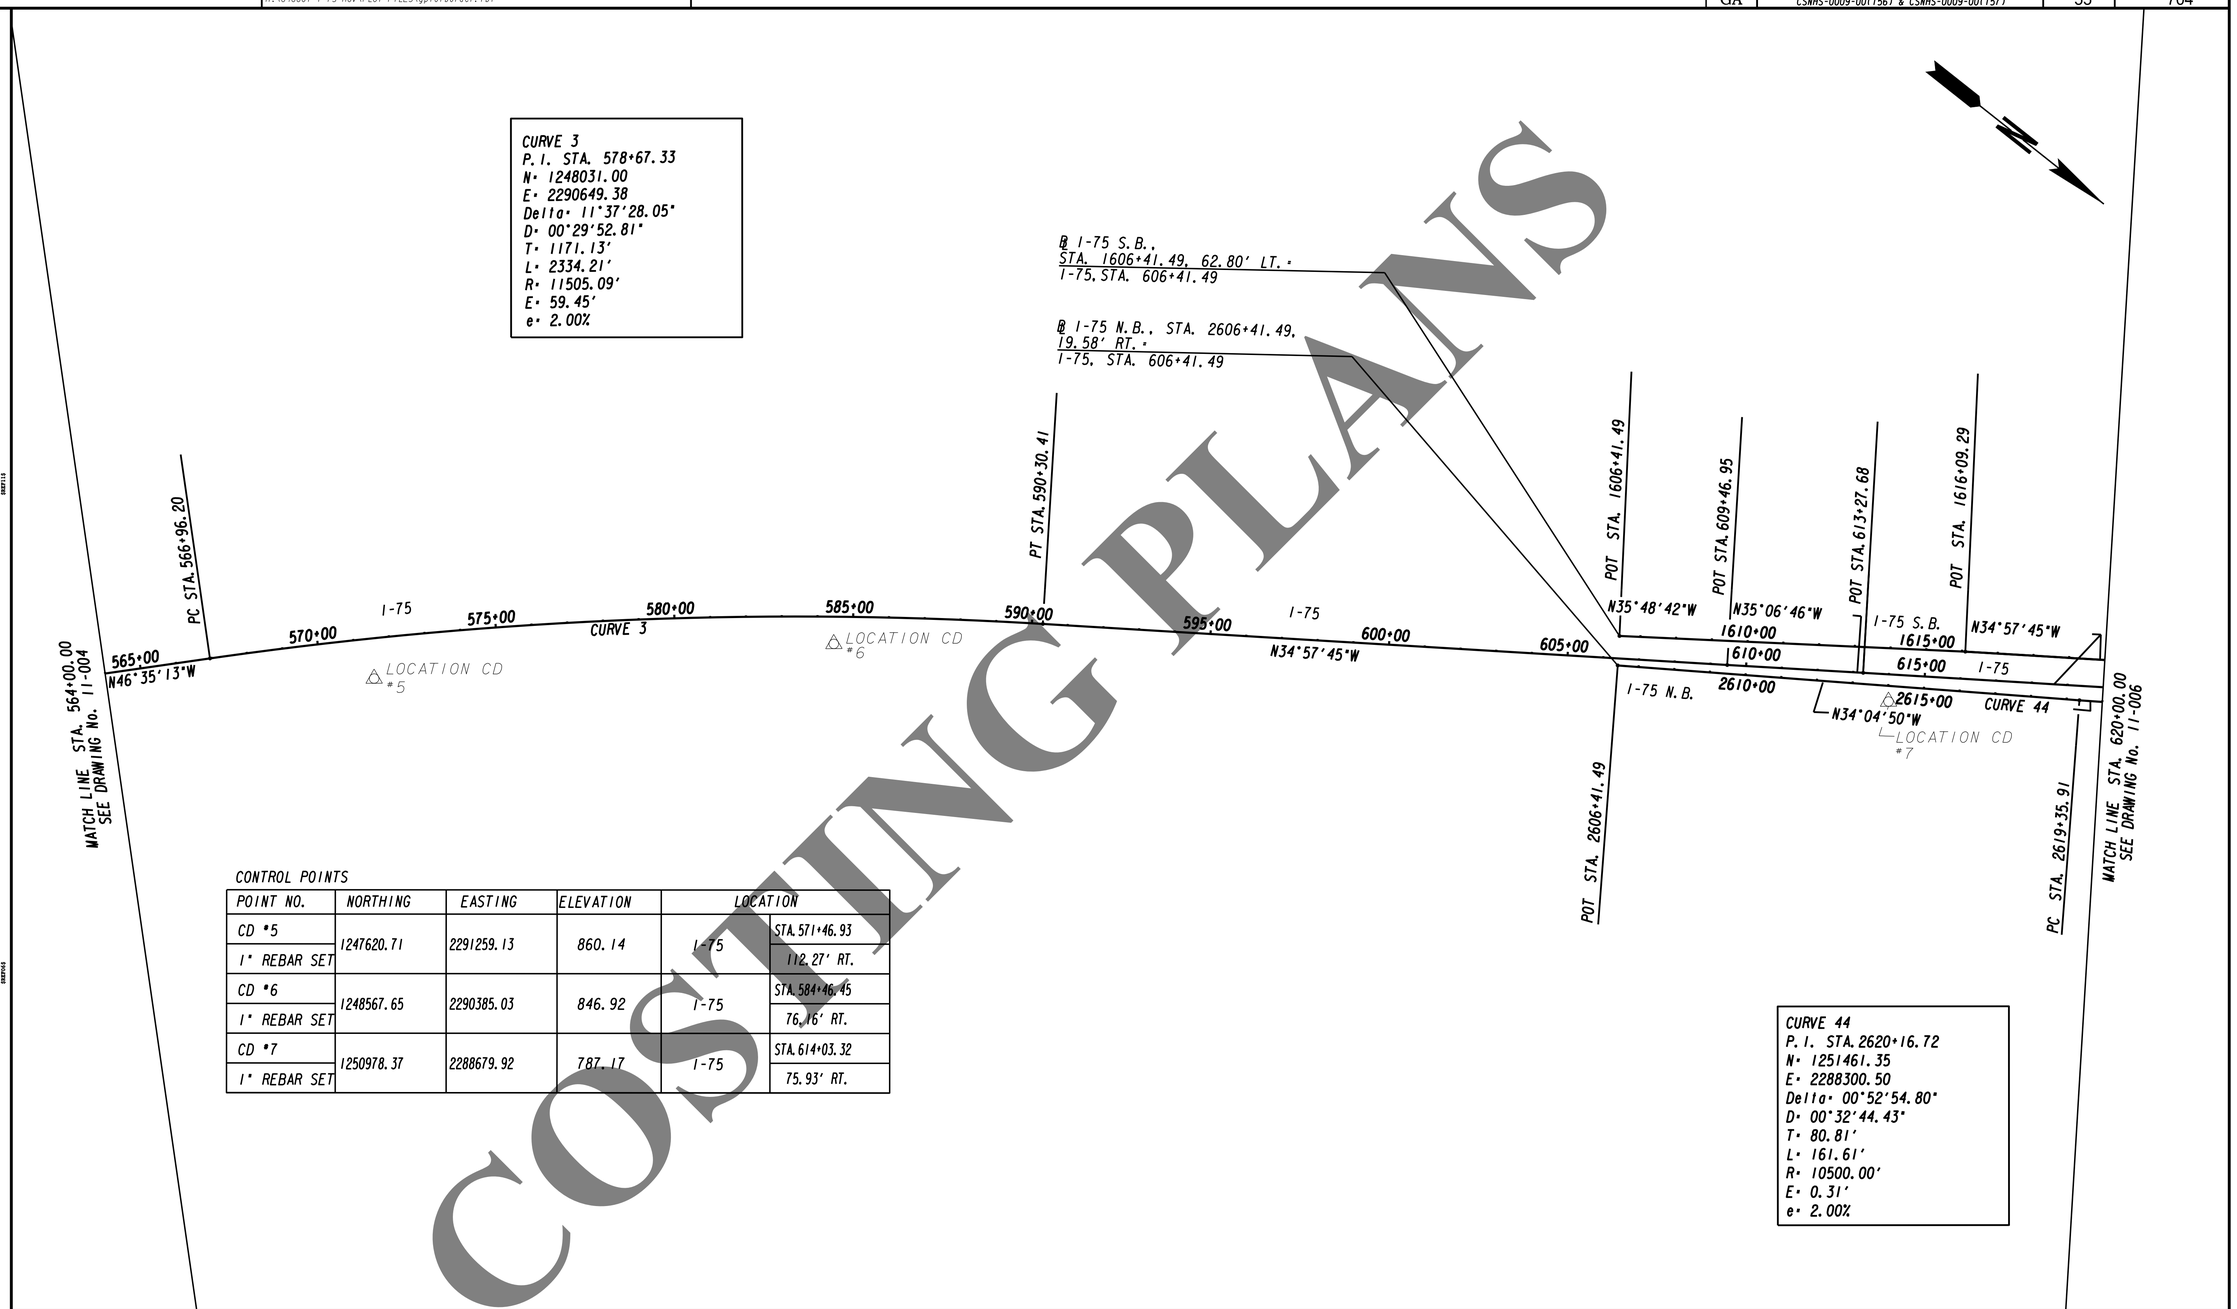

CONTROL POINTS

POINT NO.	NORTHING	EASTING	ELEVATION	LOCATION	
CD #5	1247620.71	2291259.13	860.14	I-75	STA. 571+46.93
1" REBAR SET					112.27' RT.
CD #6	1248567.65	2290385.03	846.92	I-75	STA. 584+46.45
1" REBAR SET					76.16' RT.
CD #7	1250978.37	2288679.92	787.17	I-75	STA. 614+03.32
1" REBAR SET					75.93' RT.

COSTING PLANS

PARSONS
3577 PARKWAY LANE, BUILDING V
SUITE 100, NORCROSS, GA 30092

SCALE IN FEET
0 200 400 800

COSTING PLANS
FOR DESIGN-BUILD

REVISION DATES

STATE OF GEORGIA
DEPARTMENT OF TRANSPORTATION
OFFICE: INNOVATIVE PROGRAM DELIVERY

CONSTRUCTION LAYOUT

I-75 MANAGED LANES

DRAWING No. 11-005