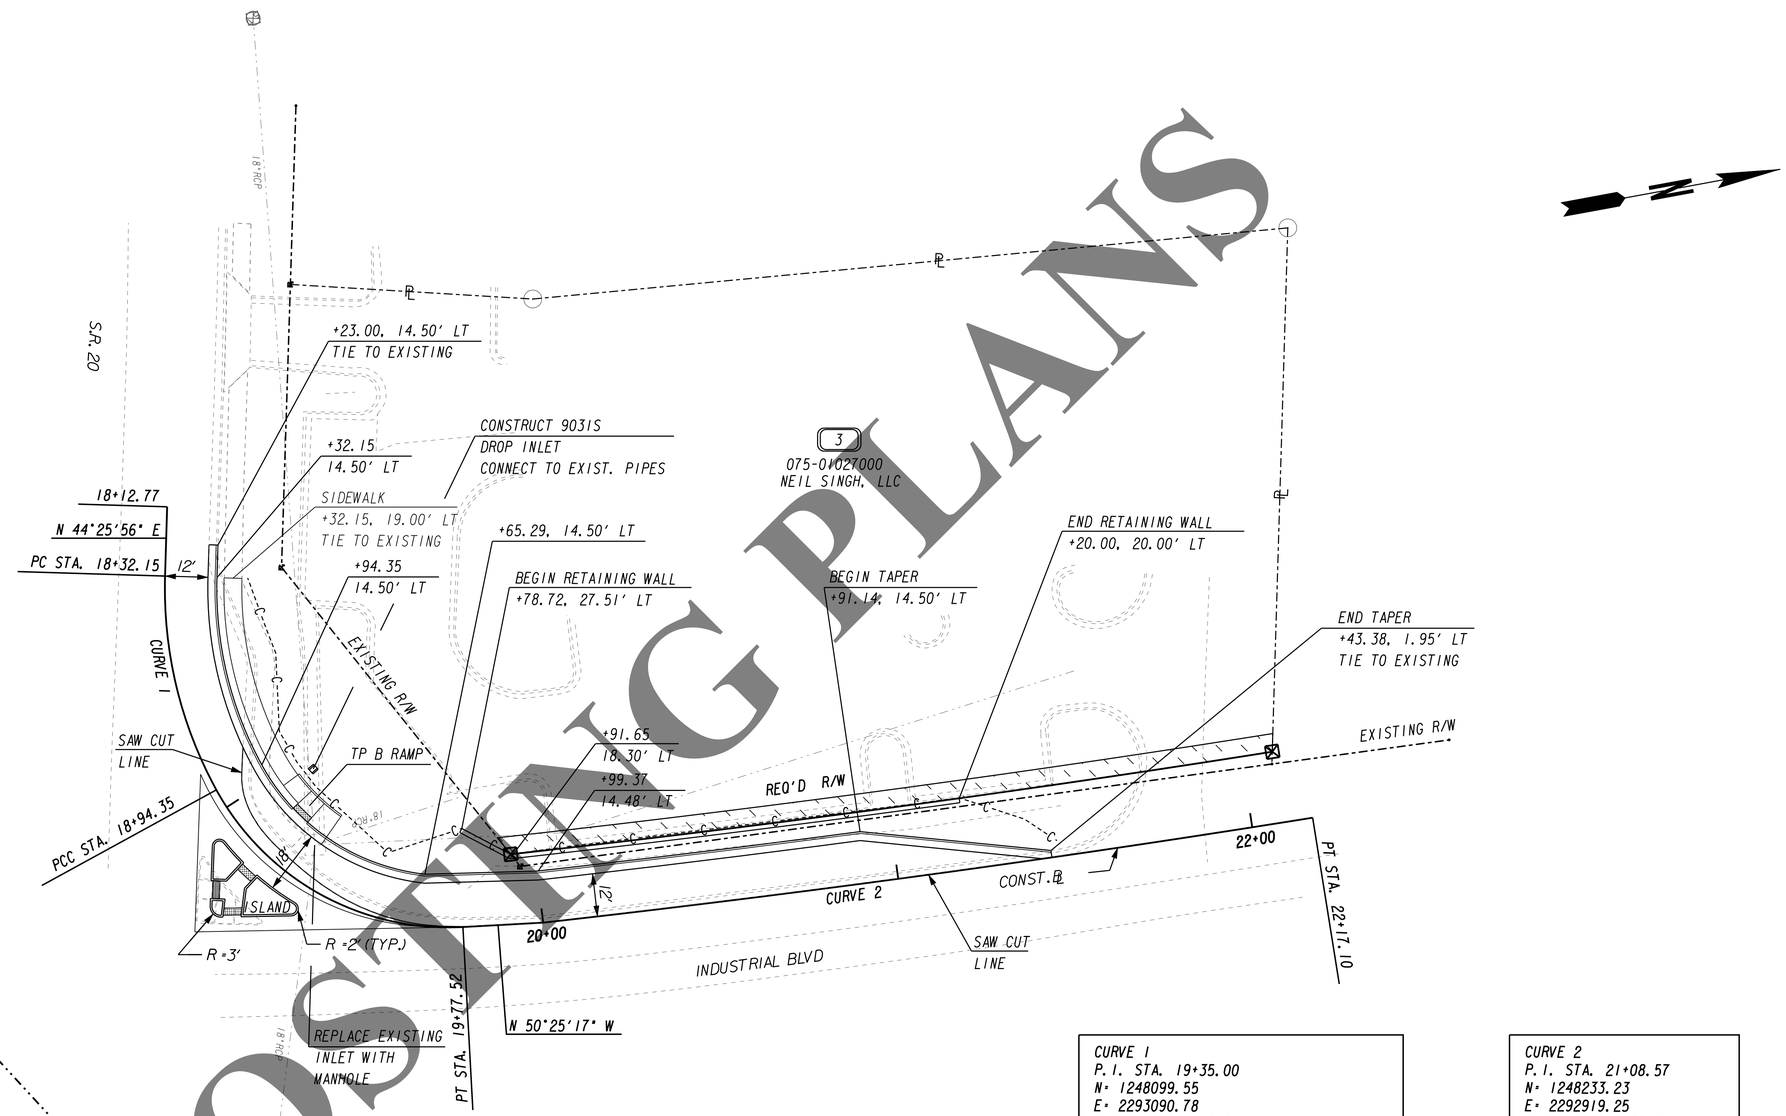

CURVE 1
P.I. STA. 19+35.00
N= 1248099.55
E= 2293090.78
Delta= 94°51'12.9"
D= 48°58'14.71"(1) D= 77°25'36.22"(2)
T= 102.85'(1) T= 86.51'(2)
L= 62.20'(1) L= 83.17'(2)
R= 117.00'(1) R= 74.00'(2)
E= 38.78'
e= MATCH EXISTING

CURVE 2
P.I. STA. 21+08.57
N= 1248233.23
E= 2292919.25
Delta= 02°42'35.9"
D= 01°14'53.79"
T= 108.57'
L= 217.10'
R= 4590.00'
E= 1.28'
e= MATCH EXISTING

COSTING PLANS

PROPERTY AND EXISTING R/W LINE
REQUIRED R/W LINE
CONSTRUCTION LIMITS
EASEMENT FOR CONSTR & MAINTENANCE OF SLOPES
EASEMENT FOR CONSTR OF SLOPES
EASEMENT FOR CONSTR OF DRIVES

BEGIN LIMIT OF ACCESS.....BLA
END LIMIT OF ACCESS.....ELA
LIMIT OF ACCESS
REQ'D R/W & LIMIT OF ACCESS
CONCRETE MEDIUM BARRIER.....CMB

PARSONS
3577 PARKWAY LANE, BUILDING V
SUITE 100, NORCROSS, GA 30092

SCALE IN FEET
0 20 40 80

COSTING PLANS
FOR DESIGN-BUILD

REVISION DATES

STATE OF GEORGIA
DEPARTMENT OF TRANSPORTATION
OFFICE: INNOVATIVE PROGRAM DELIVERY

CROSSROAD PLAN

S.R. 20/81 AT INDUSTRIAL BLVD.
I-75 MANAGED LANES

DRAWING No. 14-009

3/1/2007 GPLN