STATION	OFFSET	CONTROL POINT	COORDINATES NORTH	COORDINATES EAST	ELEVATION	DESCRIPTION
65+30.11	67.75' RT	SVA807	1350700.41	2274225.01	835.448	N/A

Curve Data
CURVE KC6
PI STA = 70+63.23
PI N = 1351012.1957
PI E = 2274662.7254
Δ = 34°52'18" (RT)
D = 5°12'31"
T = 345.48
L = 669.49
E = 52.98
R = 1100.00
e = 5.90%
DS = 45 MPH

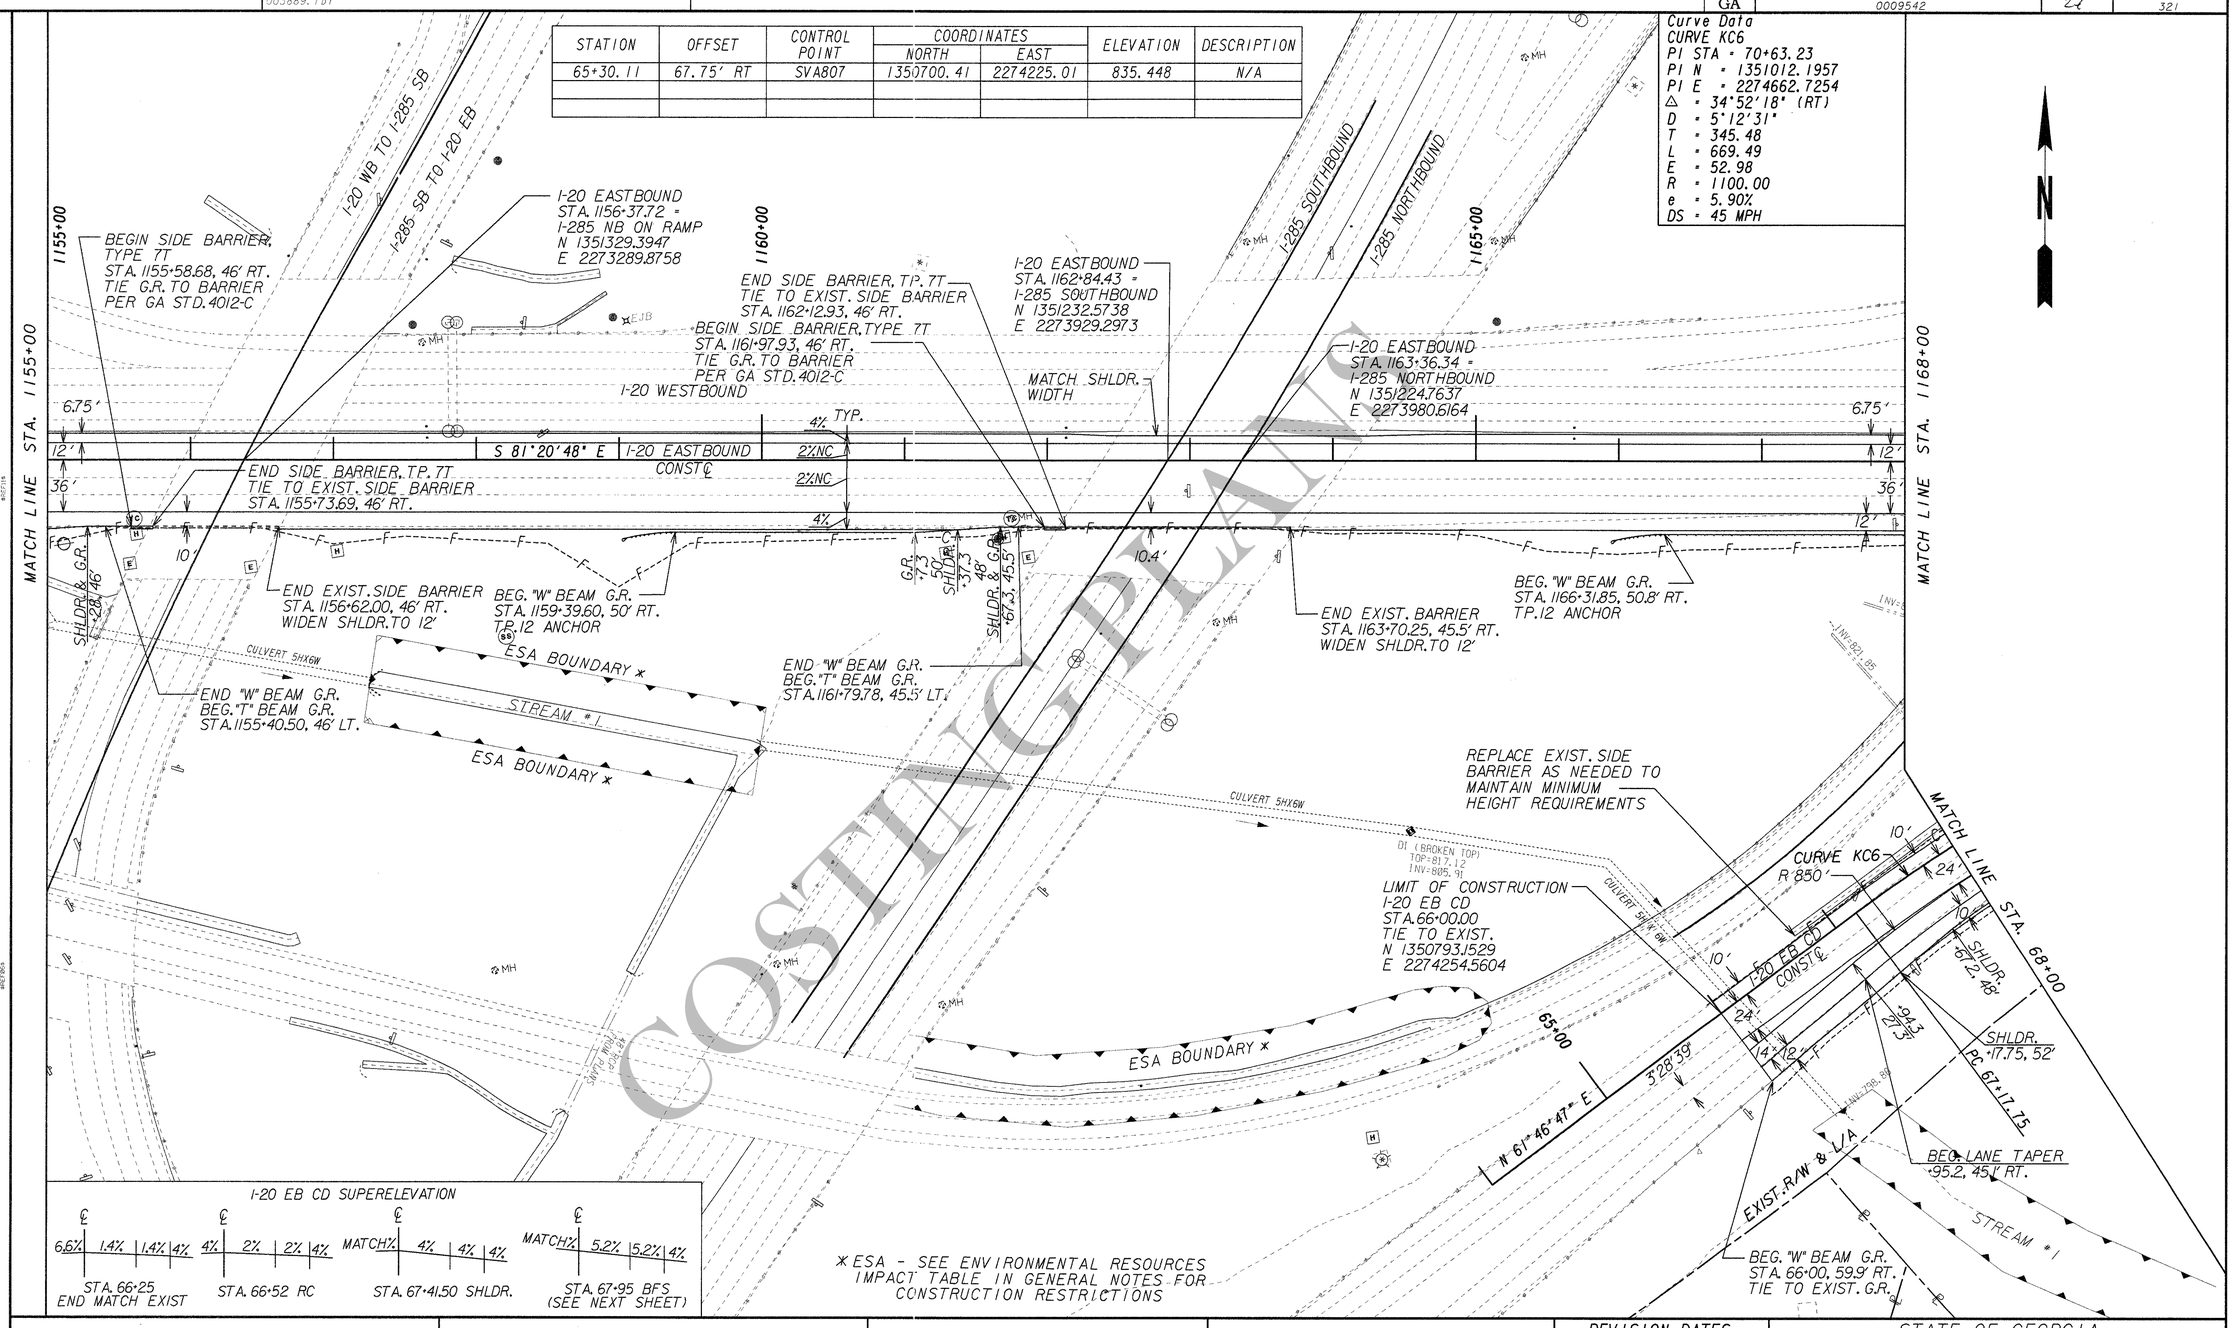

I-20 EB CD SUPERELEVATION

STA. 66+25 END MATCH EXIST	STA. 66+52 RC	STA. 67+41.50 SHLDR.	STA. 67+95 BFS (SEE NEXT SHEET)
6.6%	4%	MATCH%	MATCH%
1.4%	2%	4%	5.2%
1.4%	2%	4%	5.2%
4%	4%	4%	4%

* ESA - SEE ENVIRONMENTAL RESOURCES IMPACT TABLE IN GENERAL NOTES FOR CONSTRUCTION RESTRICTIONS

COSTING PLANS

ARCADIS
Infrastructure, environment, buildings

SCALE IN FEET
0 50 100 200

REVISION DATES

STATE OF GEORGIA
DEPARTMENT OF TRANSPORTATION
OFFICE:

MAINLINE PLAN

I-20 EASTBOUND CD LANES
I-285 TO PANOLA ROAD

DRAWING No. 13-03

3/1/2007 GPLN