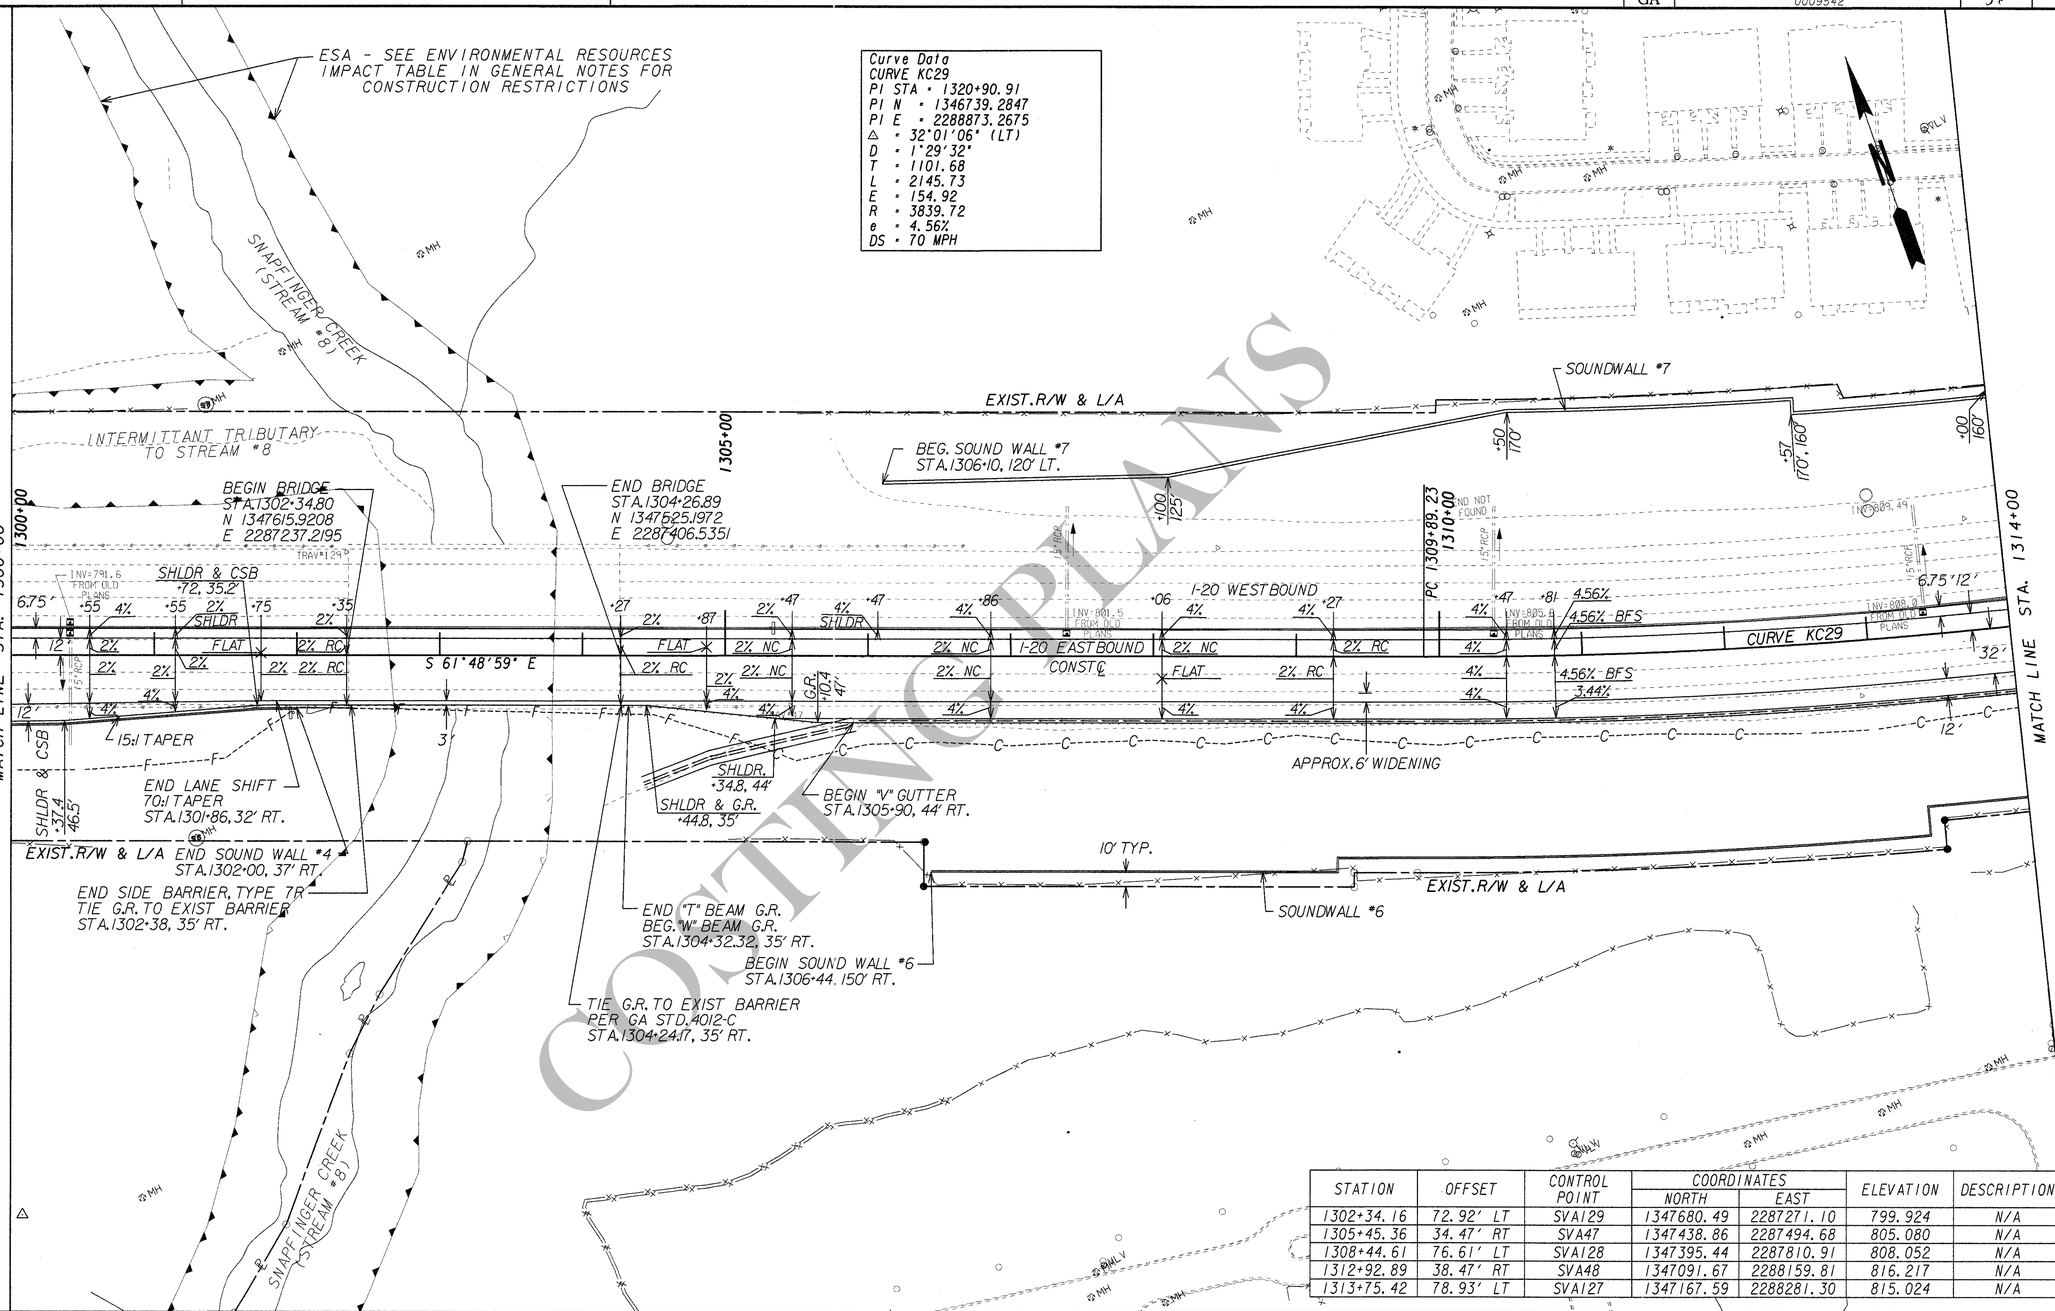

STATION	OFFSET	CONTROL POINT	COORDINATES NORTH	COORDINATES EAST	ELEVATION	DESCRIPTION
1302+34.16	72.92' LT	SVA129	1347680.49	2287271.10	799.924	N/A
1305+45.36	34.47' RT	SVA47	1347438.86	2287494.68	805.080	N/A
1308+44.61	76.61' LT	SVA128	1347395.44	2287810.91	808.052	N/A
1312+92.89	38.47' RT	SVA48	1347091.67	2288159.81	816.217	N/A
1313+75.42	78.93' LT	SVA127	1347167.59	2288281.30	815.024	N/A

COSTING PLANS

COSTING PLANS

ARCADIS
Infrastructure, environment, buildings

SCALE IN FEET
0 50 100 200

REVISION DATES

STATE OF GEORGIA
DEPARTMENT OF TRANSPORTATION
OFFICE:

MAINLINE PLAN

I-20 EASTBOUND CD LANES
I-285 TO PANOLA ROAD

DRAWING No. 13-13

3/1/2007 GPLM