RELEASED FOR CONSTRUCTION - 12/05/11

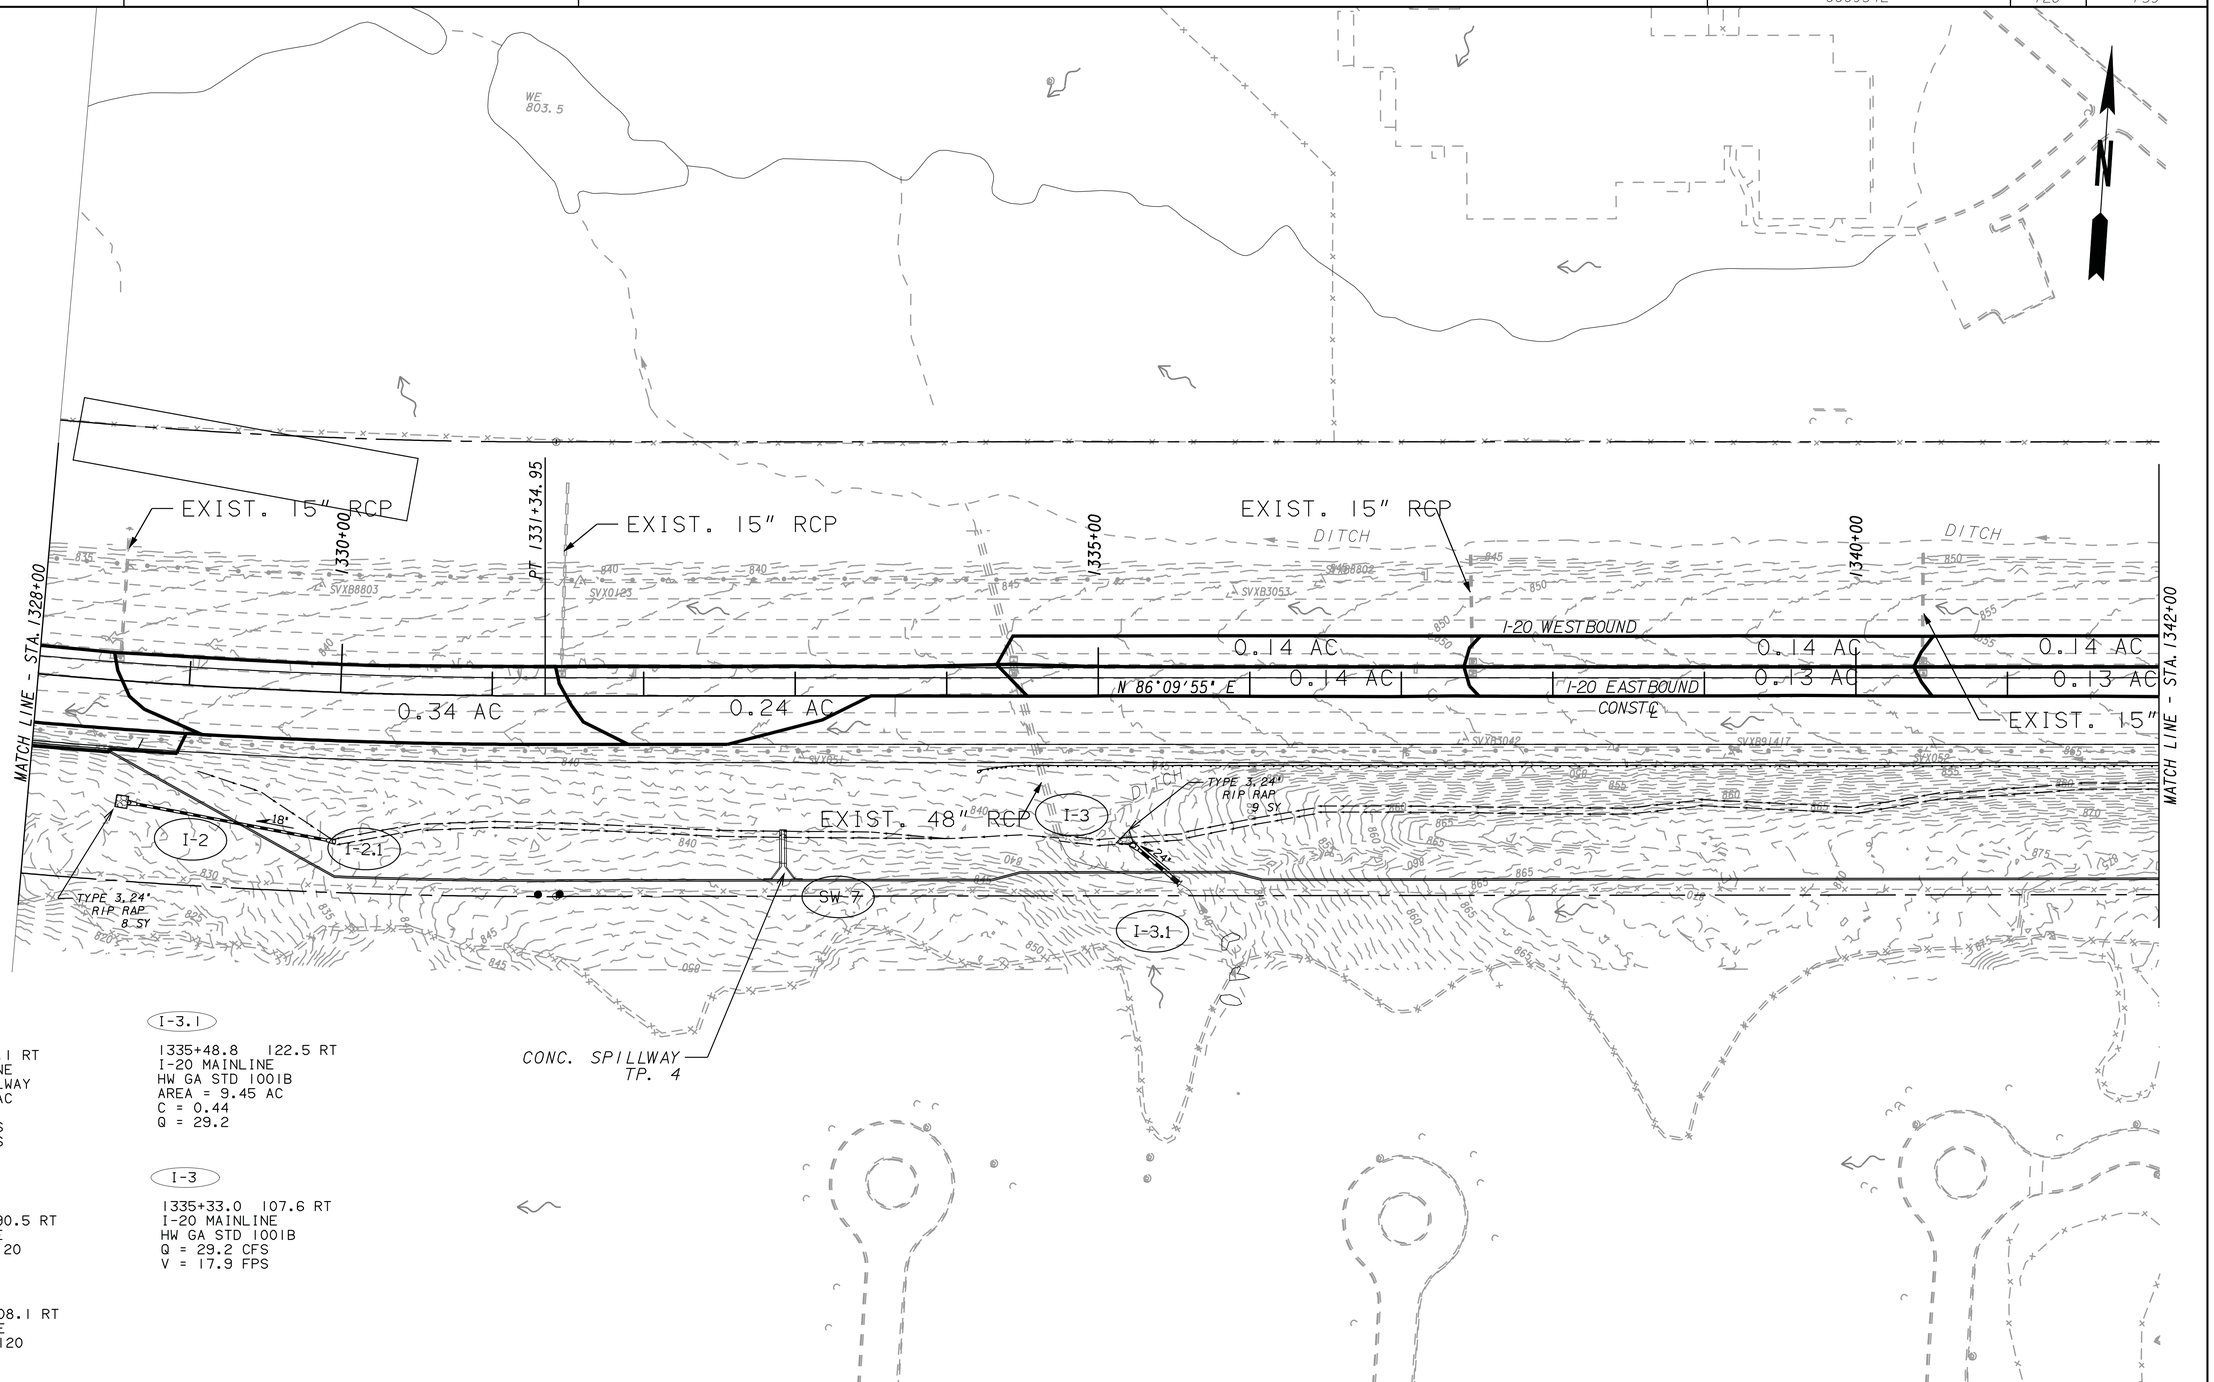

SW-7

1332+91 121.1 RT
I-20 MAINLINE
TYPE 4 SPILLWAY
AREA = 3.4 AC
C = 0.45
Q = 13.8 CFS
V = 14.1 FPS

I-3.1

1335+48.8 122.5 RT
I-20 MAINLINE
HW GA STD 1001B
AREA = 9.45 AC
C = 0.44
Q = 29.2

I-2.1

1329+93.1 90.5 RT
I-20 MAINLINE
FES GA STD 1120

I-3

1335+33.0 107.6 RT
I-20 MAINLINE
HW GA STD 1001B
Q = 29.2 CFS
V = 17.9 FPS

I-2

1329+40.8 108.1 RT
I-20 MAINLINE
FES GA STD 1120
Q = 11.2 CFS
V = 11.3 FPS

REVISION DATES		

STATE OF GEORGIA
DEPARTMENT OF TRANSPORTATION

OFFICE: INNOVATIVE PROGRAM DELIVERY

DRAINAGE AREA MAP

I-20 EASTBOUND CD LANES
I-285 TO PANOLA ROAD

DRAWING No. 21-015

1/5/2009 GPLN