RELEASED FOR CONSTRUCTION - 12/05/11

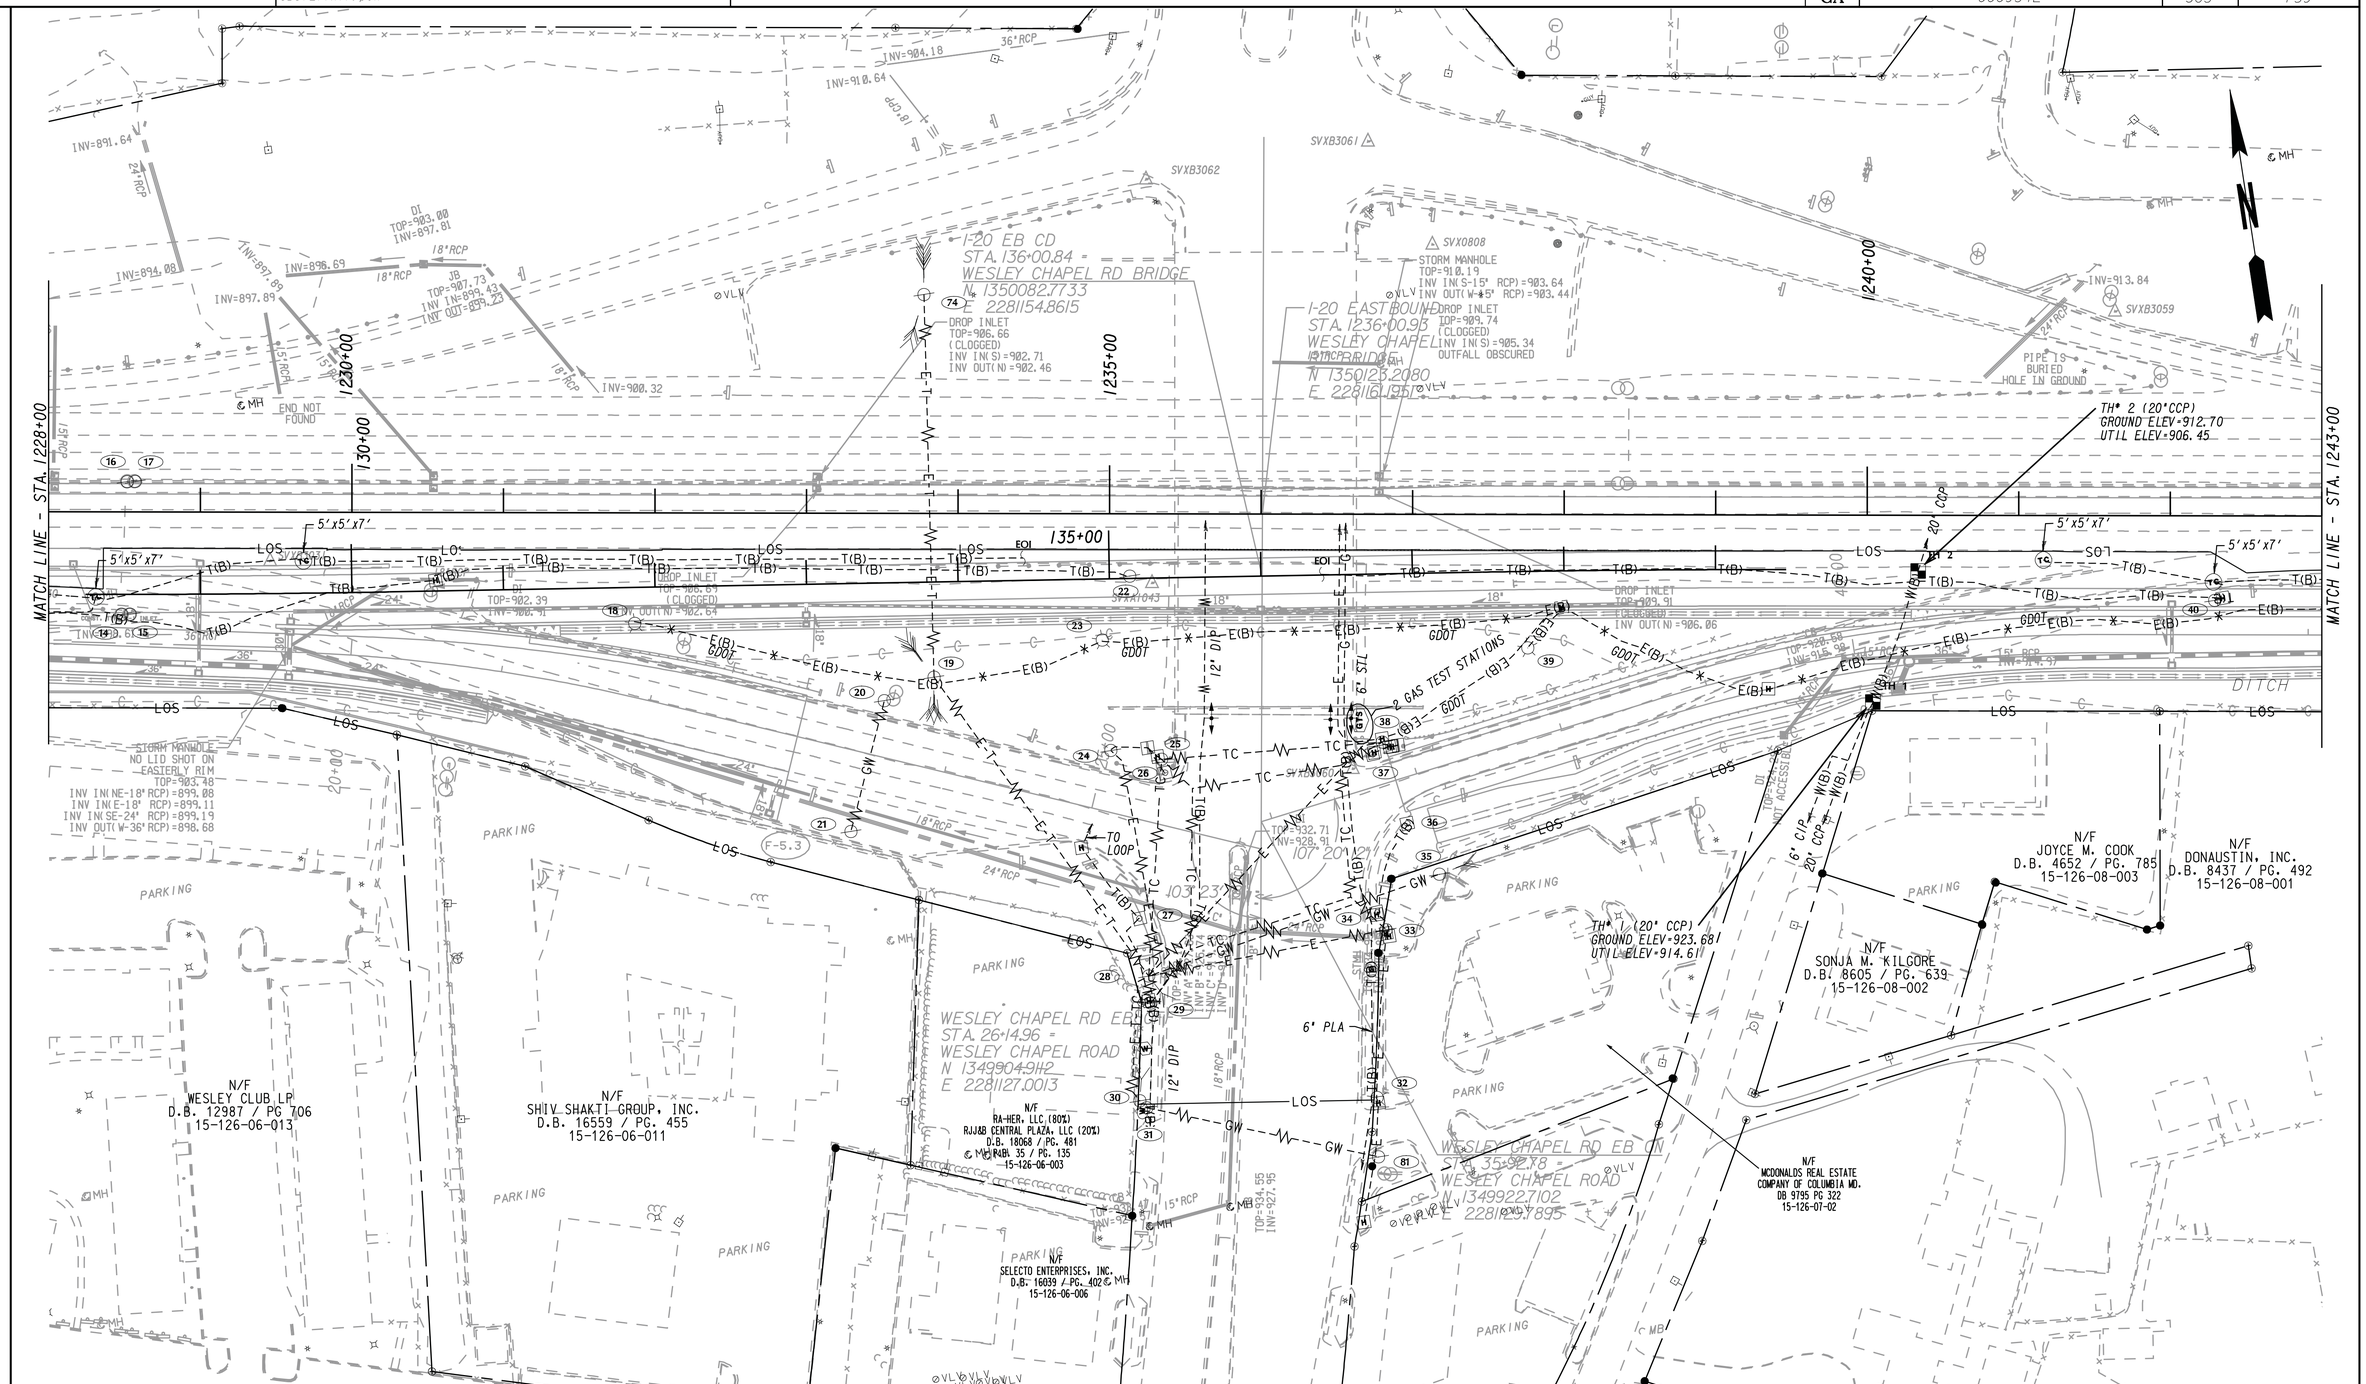
MATCH LINE - STA. 1228+00
MATCH LINE - STA. 1243+00
I-20 EB CD
STA. 136+00.84 =
WESLEY CHAPEL RD BRIDGE
N 1350082.7733
E 2281154.8615
I-20 EASTBOUND
STA. 1236+00.93
WESLEY CHAPEL RD BRIDGE
N 1350123.2080
E 2281161.9512
WESLEY CHAPEL RD EB
STA. 26+14.96 =
WESLEY CHAPEL ROAD
N 1349904.9112
E 2281127.0013
WESLEY CHAPEL RD EB CD
STA. 35+92.78 =
WESLEY CHAPEL ROAD
N 1349922.7102
E 2281257.7895
DROP INLET
TOP=906.66
(CLOGGED)
INV IN(S)=902.71
INV OUT(N)=902.46
DROP INLET
TOP=909.74
(CLOGGED)
INV IN(S)=905.34
OUTFALL OBSCURED
STORM MANHOLE
TOP=910.19
INV IN(S-15' RCP)=903.64
INV OUT(W-15' RCP)=903.44
STORM MANHOLE
NO LID SHOT ON
EASTERLY RIM
TOP=903.48
INV IN(NE-18' RCP)=899.08
INV IN(E-18' RCP)=899.11
INV IN(SE-24' RCP)=899.19
INV OUT(W-36' RCP)=898.68
TH# 2 (20"CCP)
GROUND ELEV=912.70
UTIL ELEV=906.45
TH# 1 (20" CCP)
GROUND ELEV=923.68
UTIL ELEV=914.61
2 GAS TEST STATIONS
PIPE IS
BURIED
HOLE IN GROUND
DITCH
PARKING
N/F
WESLEY CLUB LP
D.B. 12987 / PG 706
15-126-06-013
N/F
SHIV SHAKTI GROUP, INC.
D.B. 16559 / PG. 455
15-126-06-011
N/F
RA-HER, LLC (80%)
RJJ&B CENTRAL PLAZA, LLC (20%)
D.B. 18068 / PG. 481
N/F
RABI 35 / PG. 135
15-126-06-003
N/F
SELECTO ENTERPRISES, INC.
D.B. 16039 / PG. 402
15-126-06-006
N/F
JOYCE M. COOK
D.B. 4652 / PG. 785
15-126-08-003
N/F
DONAUSTIN, INC.
D.B. 8437 / PG. 492
15-126-08-001
N/F
SONJA M. KILGORE
D.B. 8605 / PG. 639
15-126-08-002
N/F
MCDONALDS REAL ESTATE
COMPANY OF COLUMBIA MD.
DB 9795 PG 322
15-126-07-02
TO LOOP
6' PLA
12' DIP
18' DIP
20' CCP
6' C/P
24"RCP
18"RCP
15"RCP
36"RCP
SVXB3061
SVXB3062
SVX0808
SVXB3059
SVXA1043
SVXA1044
