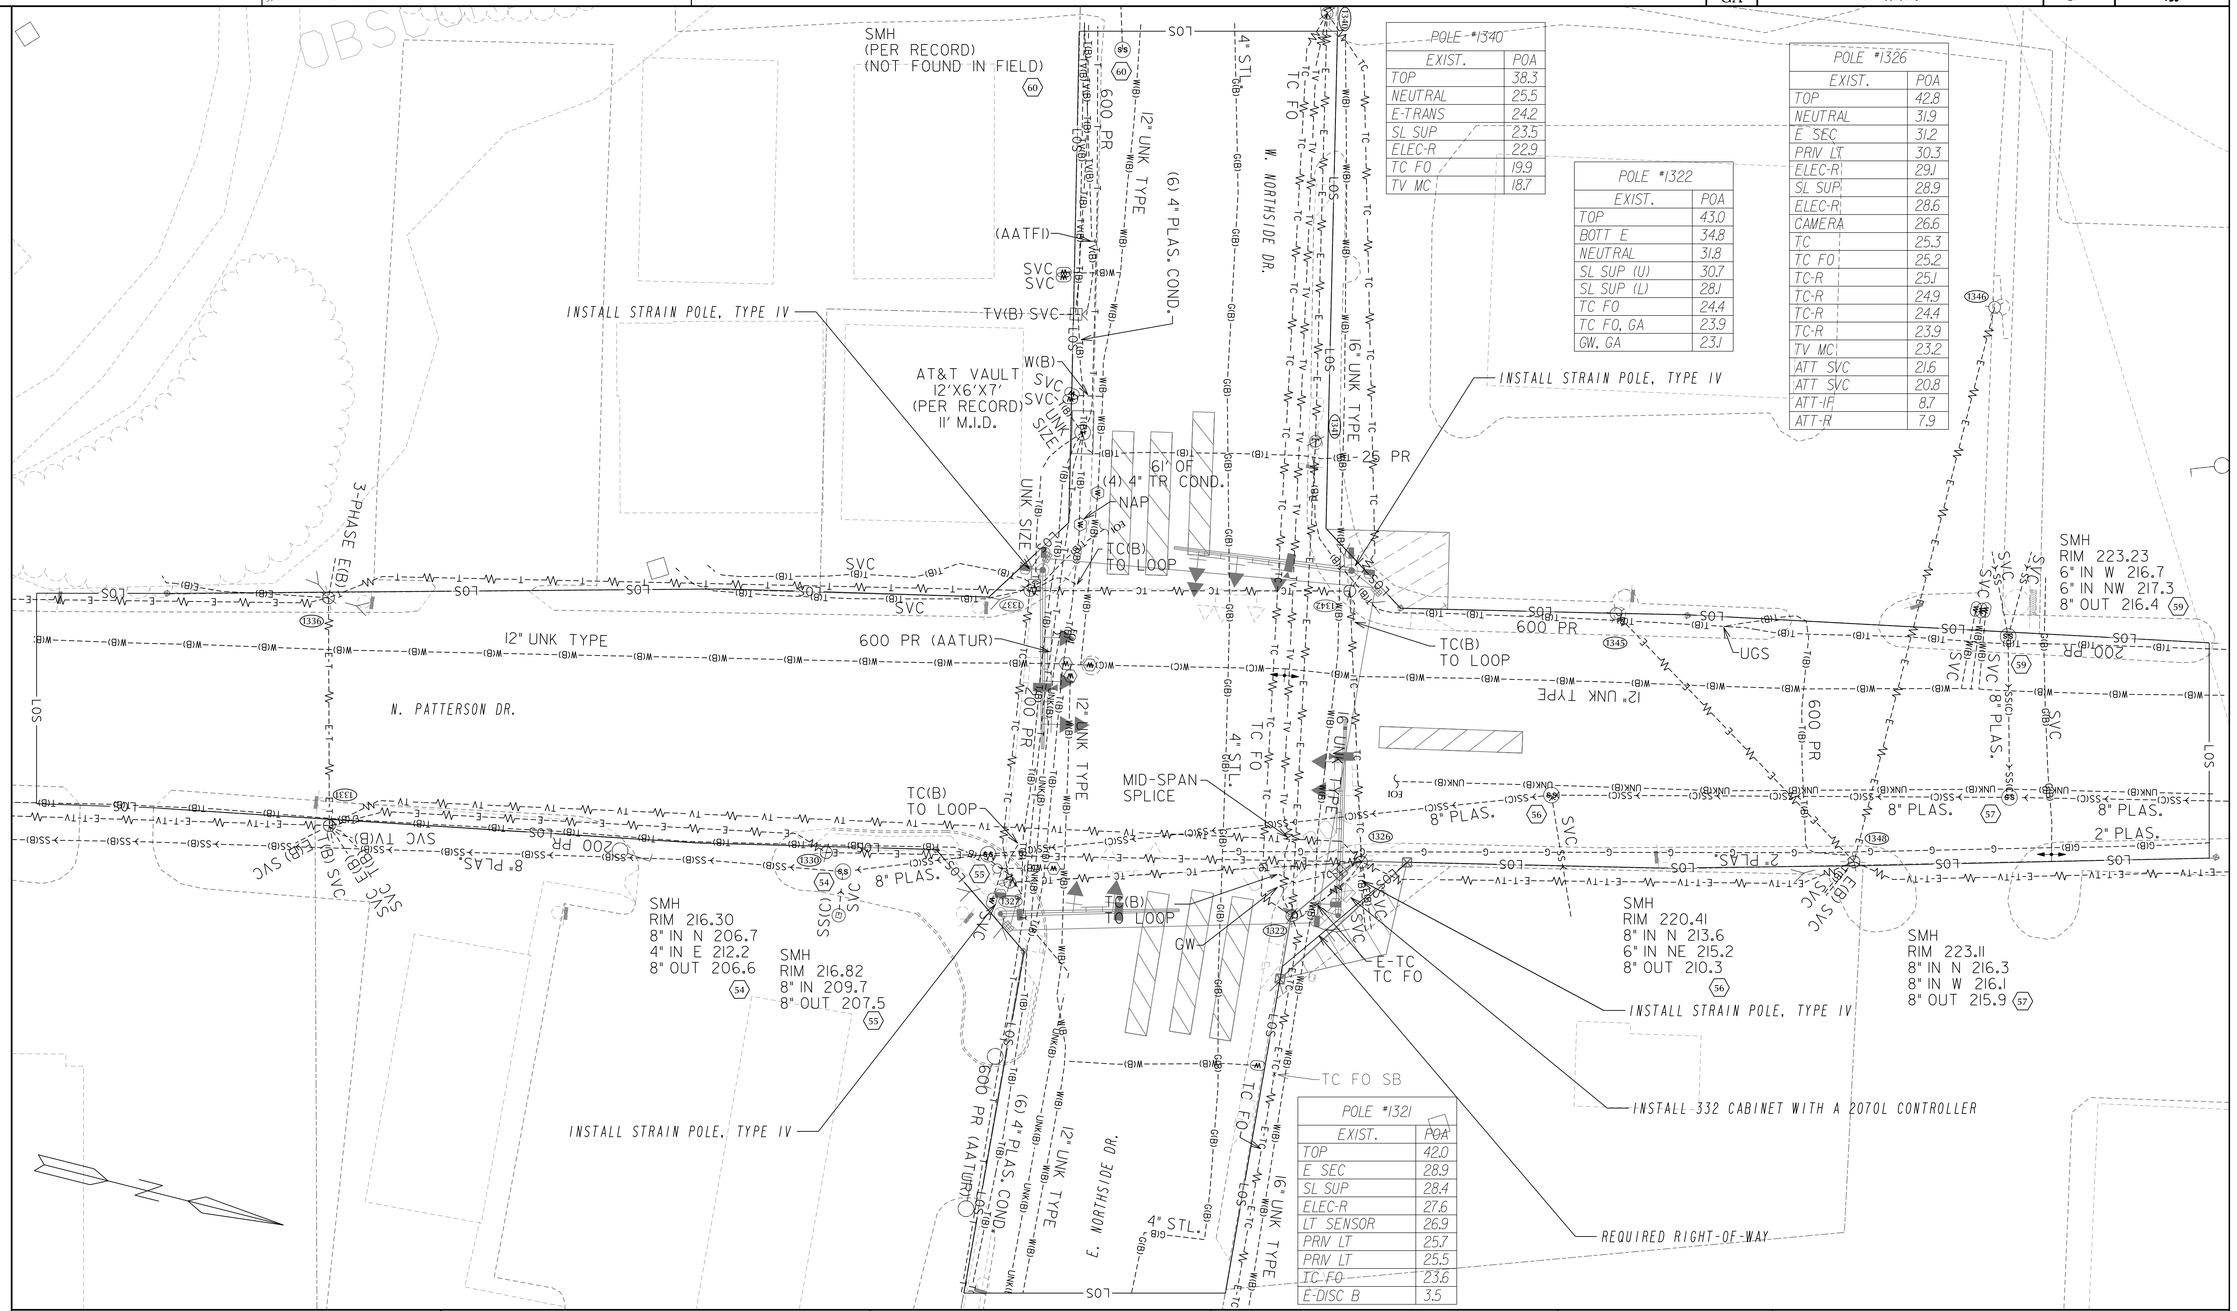


POLE #1340

| EXIST. | POA |
|---|---|
| TOP | 38.3 |
| NEUTRAL | 25.5 |
| E-TRANS | 24.2 |
| SL SUP | 23.5 |
| ELEC-R | 22.9 |
| TC FO | 19.9 |
| TV MC | 18.7 |

POLE #1322

| EXIST. | POA |
|---|---|
| TOP | 43.0 |
| BOTT E | 34.8 |
| NEUTRAL | 31.8 |
| SL SUP (U) | 30.7 |
| SL SUP (L) | 28.1 |
| TC FO | 24.4 |
| TC FO, GA | 23.9 |
| GW, GA | 23.1 |

POLE #1326

| EXIST. | POA |
|---|---|
| TOP | 42.8 |
| NEUTRAL | 31.9 |
| E SEC | 31.2 |
| PRIV LT | 30.3 |
| ELEC-R | 29.1 |
| SL SUP | 28.9 |
| ELEC-R | 28.6 |
| CAMERA | 26.6 |
| TC | 25.3 |
| TC FO | 25.2 |
| TC-R | 25.1 |
| TC-R | 24.9 |
| TC-R | 24.4 |
| TC-R | 23.9 |
| TV MC | 23.2 |
| ATT SVC | 21.6 |
| ATT SVC | 20.8 |
| ATT-IF | 8.7 |
| ATT-R | 7.9 |

POLE #1321

| EXIST. | POA |
|---|---|
| TOP | 42.0 |
| E SEC | 28.9 |
| SL SUP | 28.4 |
| ELEC-R | 27.6 |
| LT SENSOR | 26.9 |
| PRIV LT | 25.7 |
| PRIV LT | 25.5 |
| TC-FO | 23.6 |
| E-DISC B | 3.5 |

INTERSECTION #12
N. PATTERSON DRIVE
@
NORTHSIDE DRIVE

Stantec

SCALE IN FEET
0 20 40 80

REVISION DATES

STATE OF GEORGIA
DEPARTMENT OF TRANSPORTATION
OFFICE: PROJECT DELIVERY
UTILITY PLANS
SR 7 BUSINESS / US 41 & SR 7 ALTERNATE
SIGNAL UPGRADES
P.I. #0010116

DRAWING No.
24-018

3/1/2007 GPLN