VOID

2/12/2015 2:18:43 PM	Jversion	V:\1710\active\178201004\T0*3 - PI*0010116 - Lowndes Co\Traffic\DGN\0010116_27-015.dgn	STATE	PROJECT NUMBER	SHEET NO.	TOTAL SHEETS
USER:rmuncey-EST	gplotborder-V8I-PO.tbl		GA	PI* 0010116	42	150

STREET NAME SIGNS

N Ashley St
D3-1 (1)

E Park Ave
D3-1 (6)

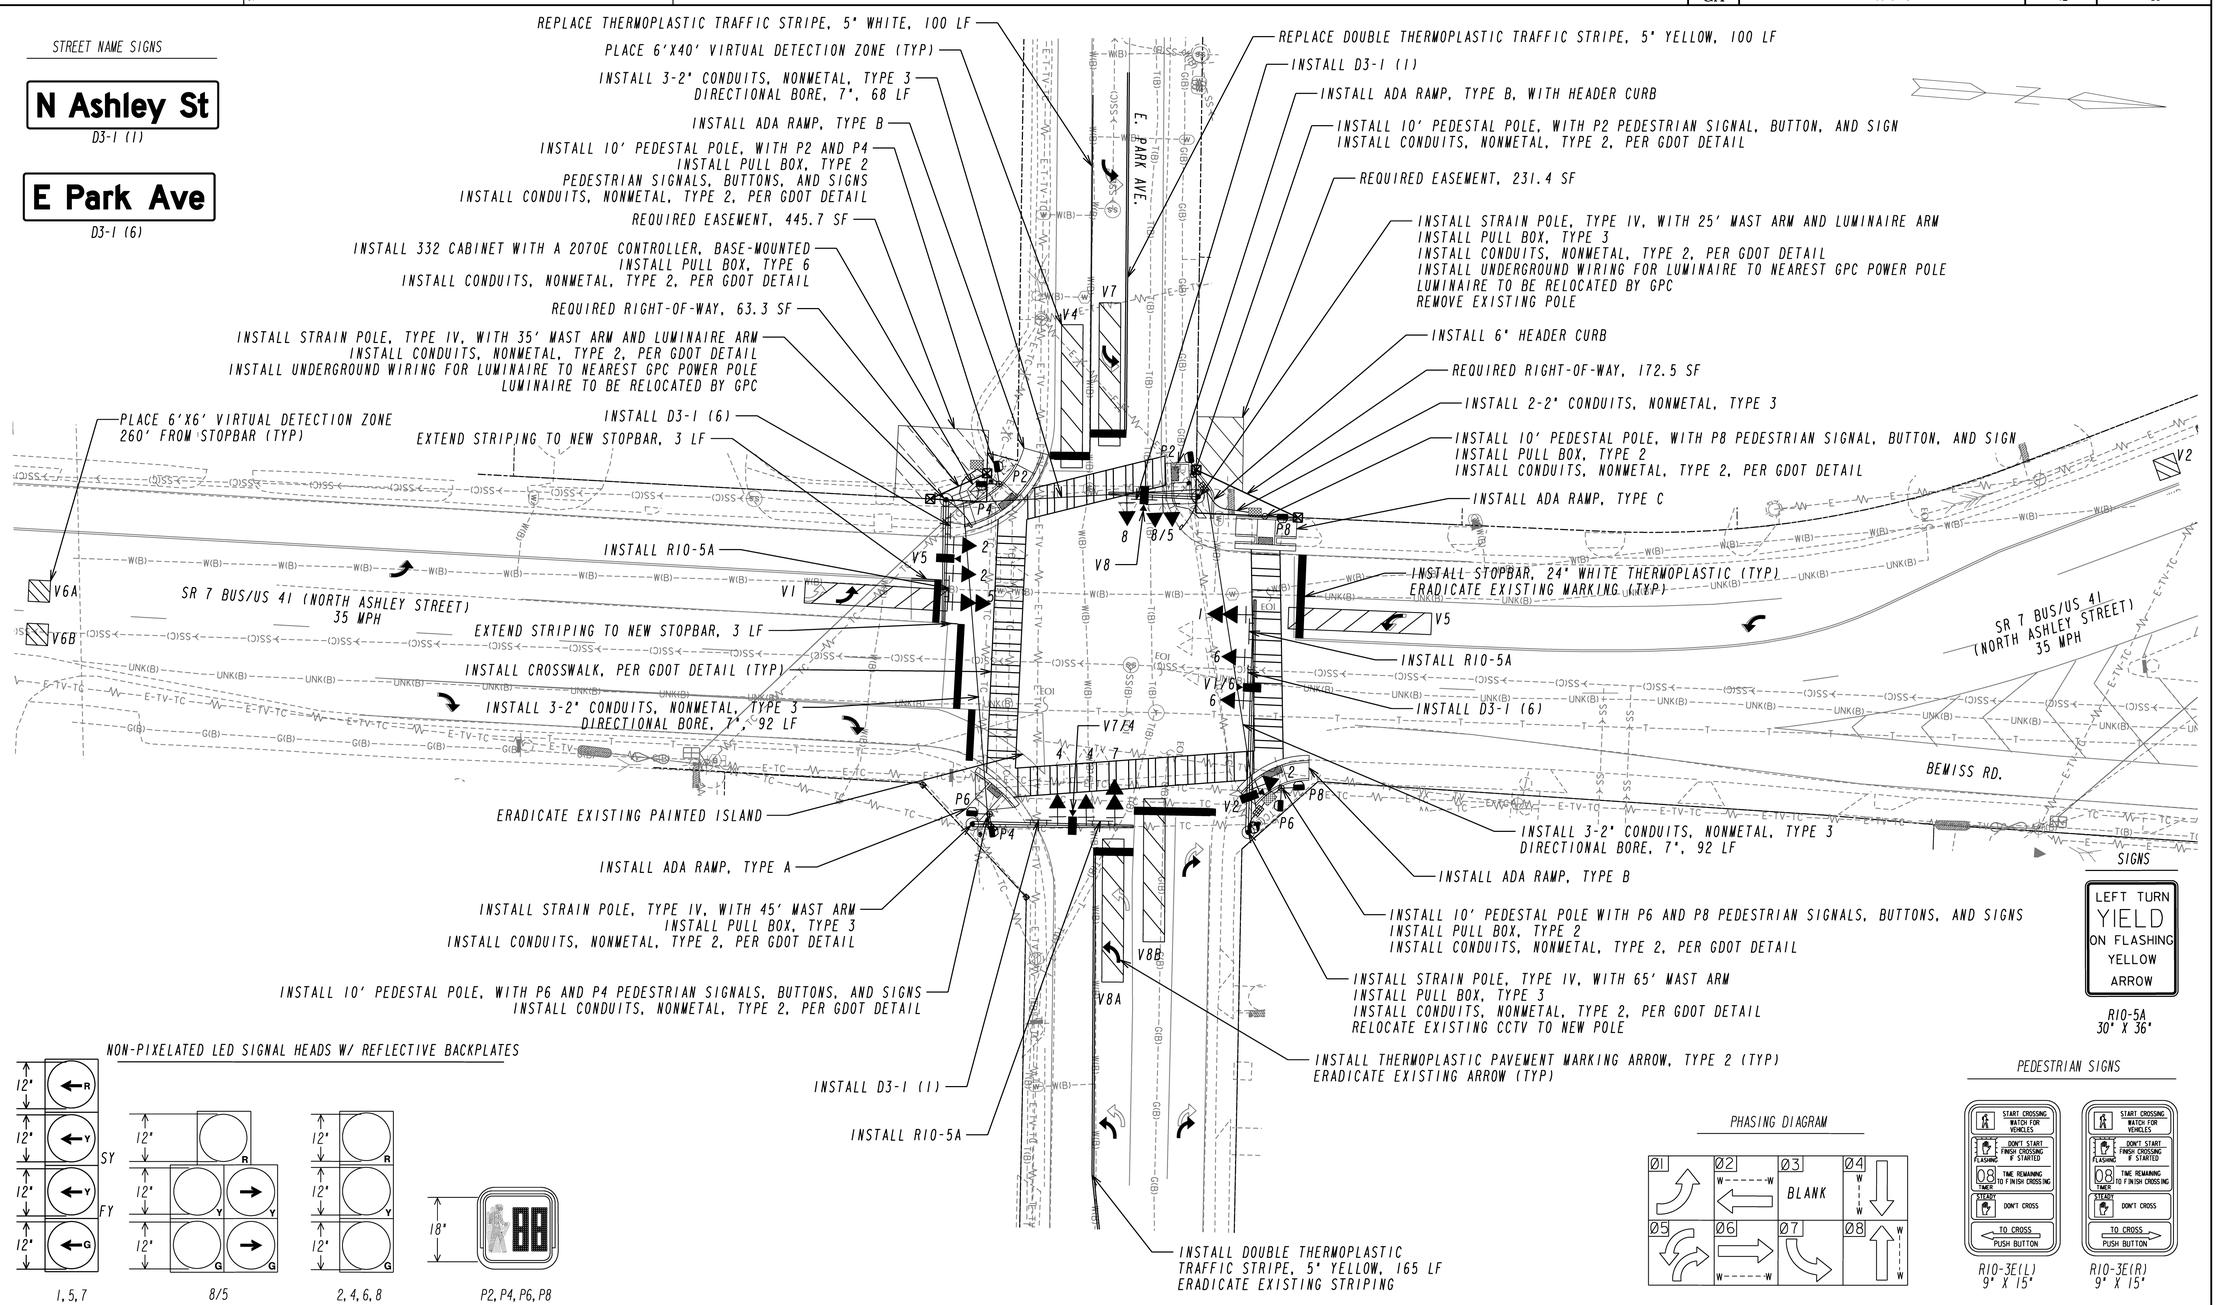

SIGNS

LEFT TURN
YIELD
ON FLASHING
YELLOW
ARROW

R10-5A
30" X 36"

NON-PIXELATED LED SIGNAL HEADS W/ REFLECTIVE BACKPLATES

1, 5, 7 8/5 2, 4, 6, 8 P2, P4, P6, P8

PHASING DIAGRAM

PEDESTRIAN SIGNS

R10-3E(L) 9" X 15" R10-3E(R) 9" X 15"

INTERSECTION #5
SR 7 BUS/US 41
(NORTH ASHLEY STREET)
@
EAST PARK AVENUE

Stantec

SCALE IN FEET
0 20 40 80

REVISION DATES

STATE OF GEORGIA
DEPARTMENT OF TRANSPORTATION
OFFICE: PROJECT DELIVERY
SIGNAL PLANS
CONSTRUCTION AND INSTALLATION
PI* 0010116

DRAWING No. 27-015

3/1/2007 GPLN