VOID

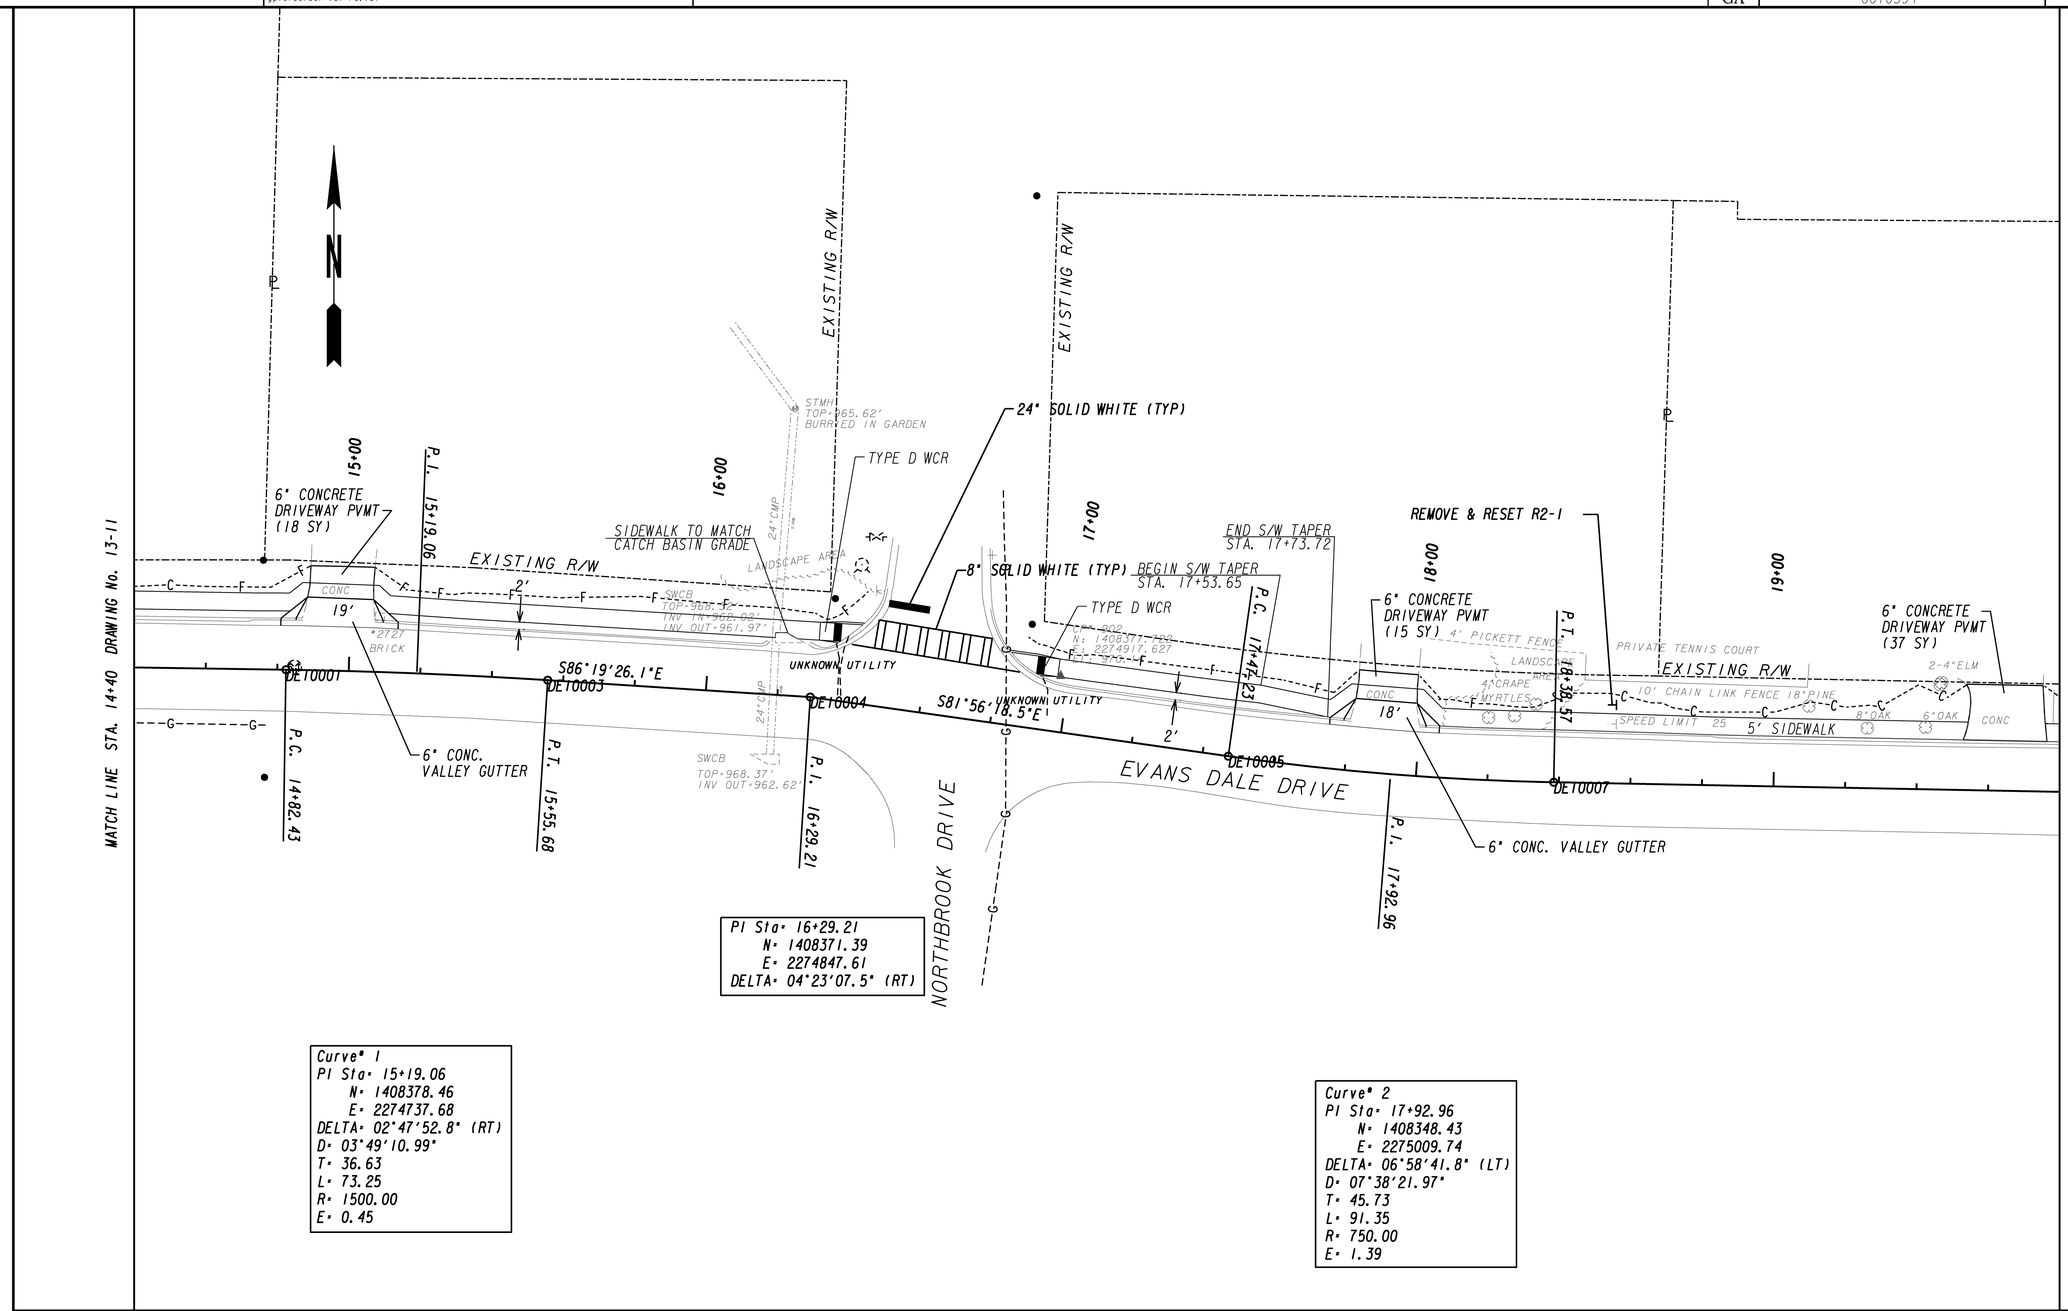

PI Sta= 16+29.21
N= 1408371.39
E= 2274847.61
DELTA= 04°23'07.5" (RT)

Curve# 1
PI Sta= 15+19.06
N= 1408378.46
E= 2274737.68
DELTA= 02°47'52.8" (RT)
D= 03°49'10.99"
T= 36.63
L= 73.25
R= 1500.00
E= 0.45

Curve# 2
PI Sta= 17+92.96
N= 1408348.43
E= 2275009.74
DELTA= 06°58'41.8" (LT)
D= 07°38'21.97"
T= 45.73
L= 91.35
R= 750.00
E= 1.39

PROPERTY AND EXISTING R/W LINE
REQUIRED R/W LINE
CONSTRUCTION LIMITS
EASEMENT FOR CONSTR & MAINTENANCE OF SLOPES
EASEMENT FOR CONSTR OF SLOPES
EASEMENT FOR CONSTR OF DRIVES

MULKEY ENGINEERS & CONSULTANTS

GEORGIA DEPARTMENT OF TRANSPORTATION

SCALE IN FEET 0 20 40 80

REVISION DATES

STATE OF GEORGIA
DEPARTMENT OF TRANSPORTATION
OFFICE: INNOVATIVE DELIVERY

MAINLINE PLAN

SRTS - DEKALB
EVANS DALE DRIVE

DRAWING No. 13-12

12/14/2012 GPLN