VOID

OVERHEAD STREET NAME SIGNS

'B' - D3-1(#9)

⇦ Sycamore St
Commerce Rd ⇨

'D' - D3-1(#11)

⇦ Commerce Rd
Sycamore St ⇨

'C' - D3-1(#10)

⇦ State Rte 82
Peach Hill Dr ⇨

'E' - D3-1(#12)

⇦ Peach Hill Dr
State Rte 82 ⇨

NOTE: SEE SHEET 27-04 FOR DETAILS.

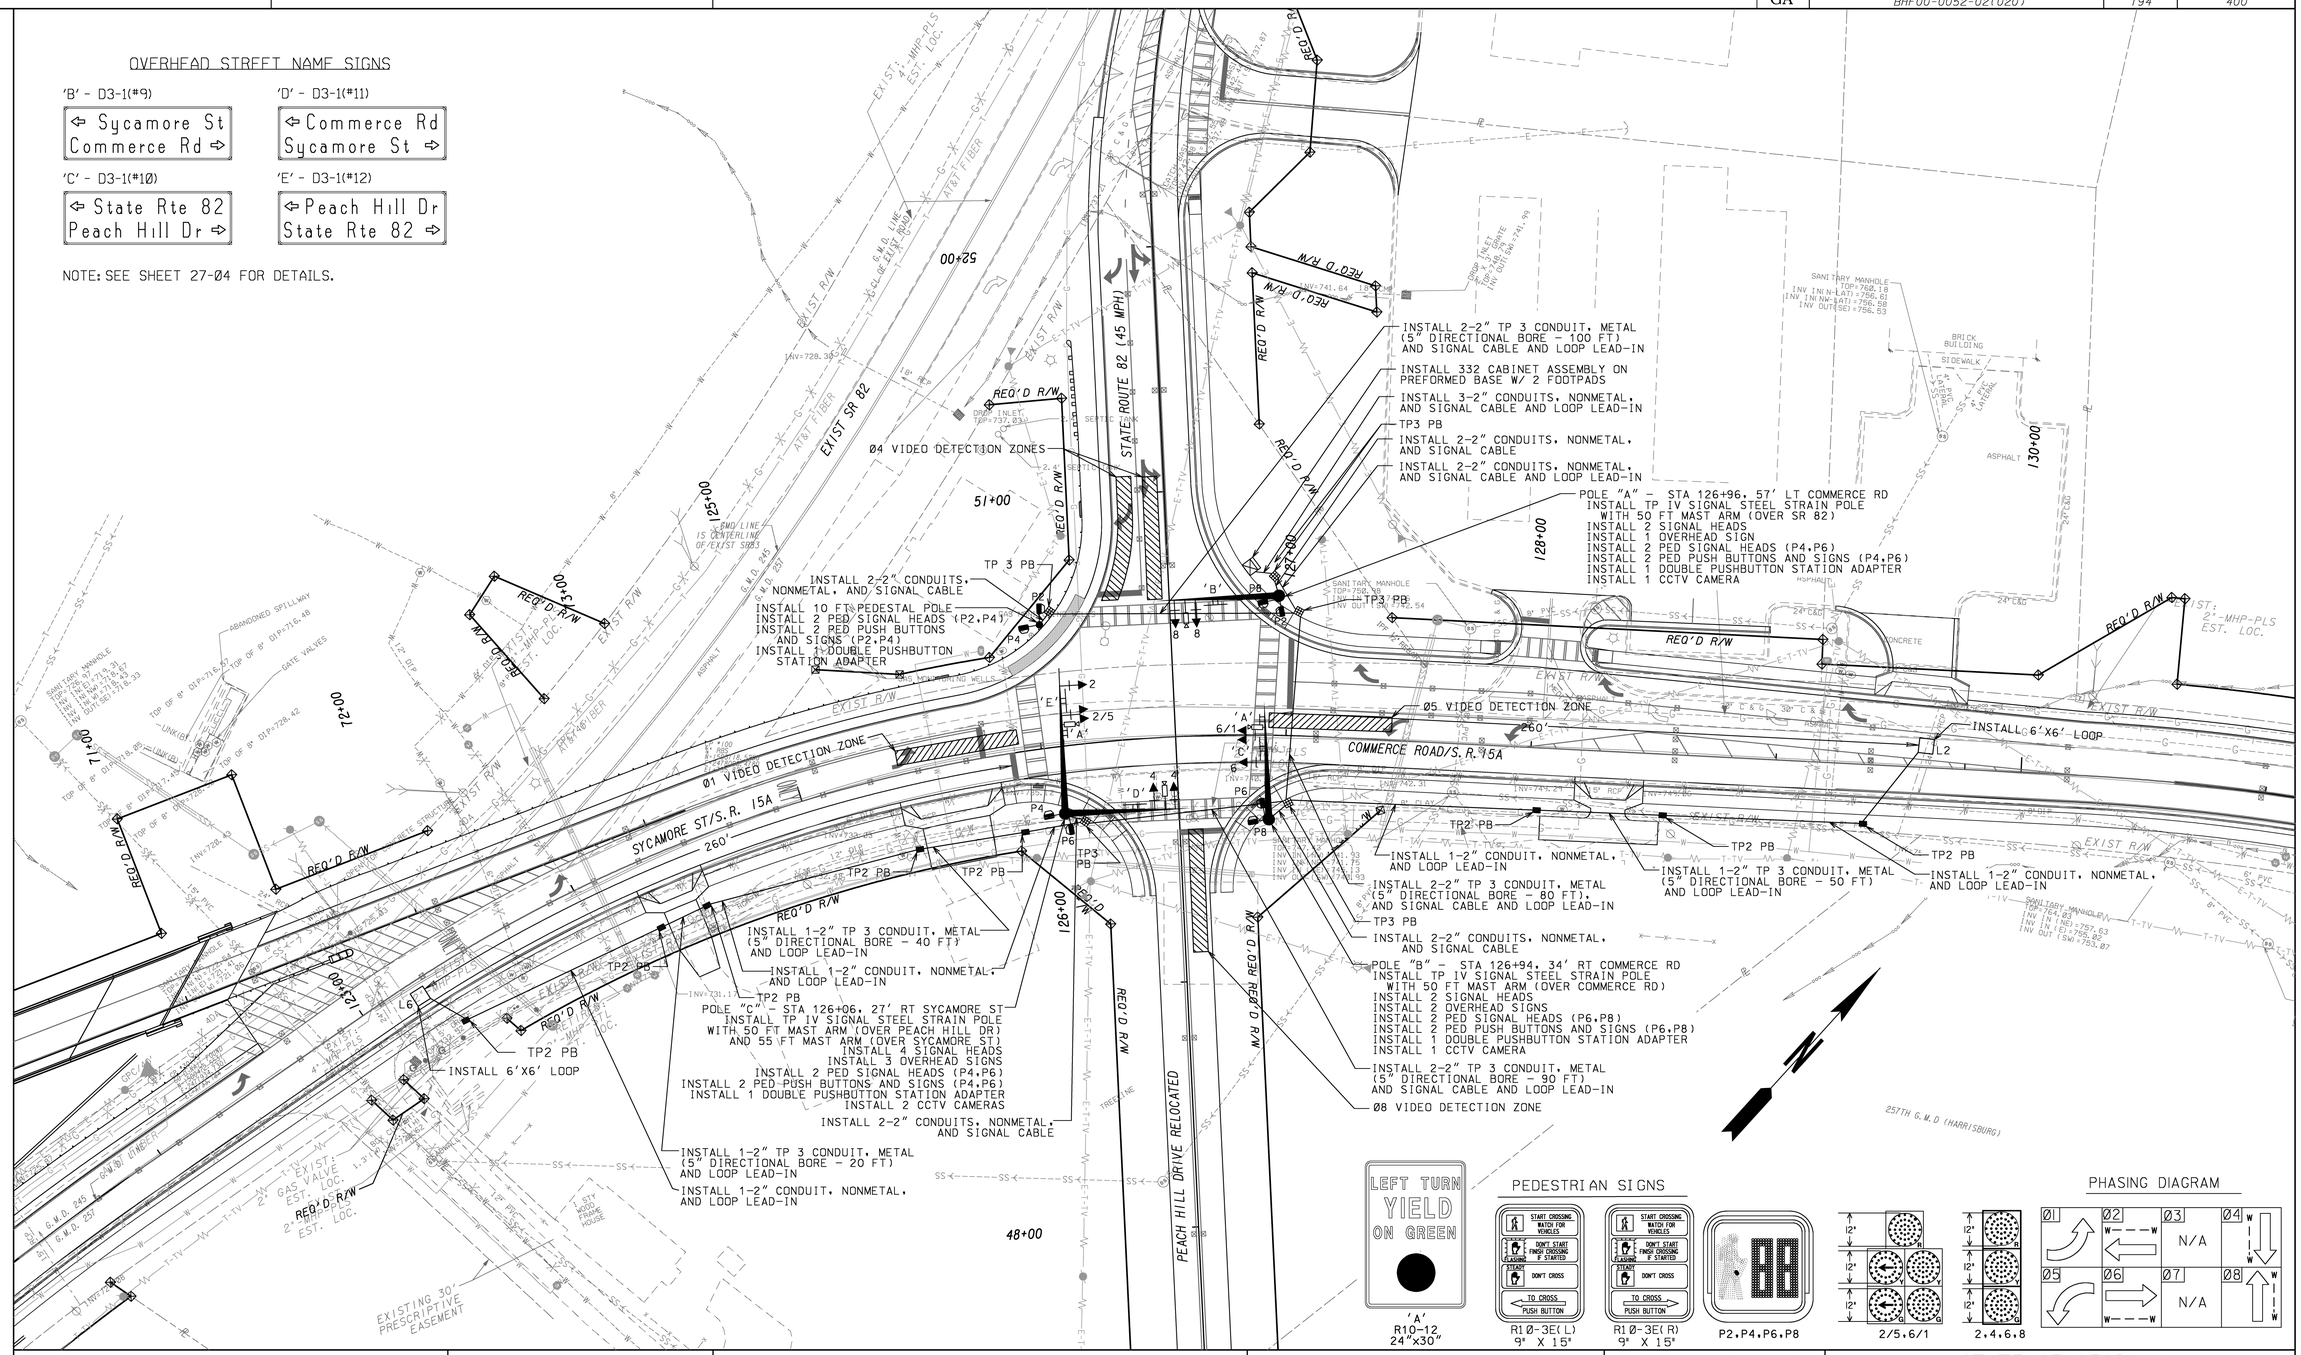

LEFT TURN YIELD ON GREEN

'A'
R10-12
24"x30"

PEDESTRIAN SIGNS

R10-3E(L)
9" X 15"

R10-3E(R)
9" X 15"

P2,P4,P6,P8

PHASING DIAGRAM

2/5,6/1

2,4,6,8

Ø1	Ø2 W - - - W	Ø3 N/A	Ø4 W I W
Ø5	Ø6 W - - - W	Ø7 N/A	Ø8 W I W

PROPERTY AND EXISTING R/W LINE
REQUIRED R/W LINE
CONSTRUCTION LIMITS — C — F —
EASEMENT FOR CONSTR
& MAINTENANCE OF SLOPES
EASEMENT FOR CONSTR OF SLOPES
EASEMENT FOR CONSTR OF DRIVES

GPLN

TranSystems
1780 Corporate Drive
Suite 400
Norcross, Georgia 30093
Tel 770.931.8005
Fax 770.931.8555
www.transystems.com

SCALE IN FEET
0 30 60 120

REVISION DATES

STATE OF GEORGIA
DEPARTMENT OF TRANSPORTATION
OFFICE: PROGRAM DELIVERY

SIGNAL PLAN

SR15A/SR82 OVER CURRY CREEK

DRAWING No. 27-03