| STATE | PROJECT NUMBER | SHEET NO. | TOTAL SHEETS |
|---|---|---|---|
| GA. | NH-IM-520-1(15) | 66 | 1321 |

# 2029/2009 PROJECTED TRAFFIC VOLUMES: AVERAGE DAILY TRAFFIC

XXX 2029 ADT
(XXX) 2009 ADT

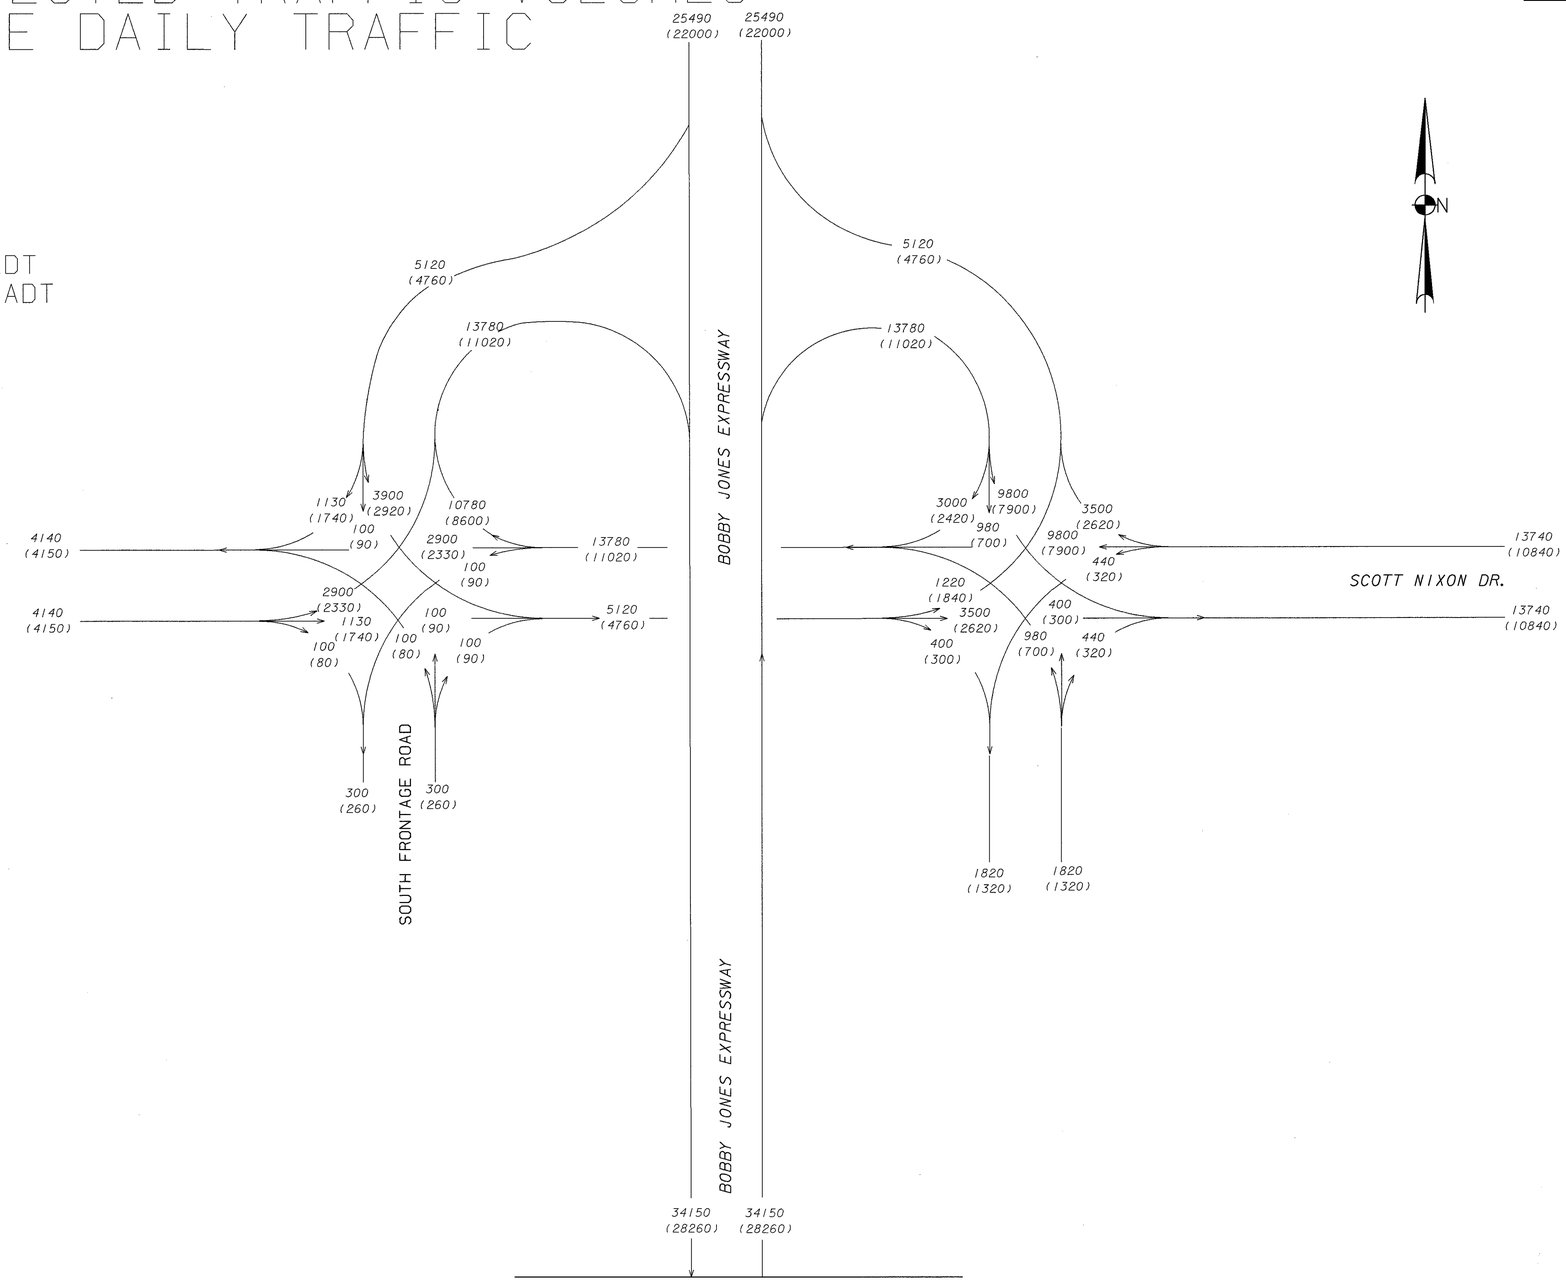


MATCHLINE D: SEE SHEET 1

P.I. 210450
COLUMBIA
&
RICHMOND
COUNTIES

I-20 WEST
of I-520

PEAK HR T = 10.2%
24 HR T = 17.2%
24 HR S.U. = 3.7%
24 HR COMB. = 13.5%

I-20 EAST
of I-520

PEAK HR T = 11.5%
24 HR T = 17.0%
24 HR S.U. = 10.5%
24 HR COMB. = 6.5%

I-520

PEAK HR T = 8.9%
24 HR T = 11.1%
24 HR S.U. = 3.6%
24 HR COMB. = 7.5%


GREENHORNE & O' MARA
G&O PROJECT NO. 0171
2211 NEWMARKET PARKWAY
SUITE 104
MARIETTA, GA. 30067
(770) 988-9555


| DATE | REVISIONS | DATE | REVISIONS |
|---|---|---|---|
| | | | |

GEORGIA
DEPARTMENT OF TRANSPORTATION
TRAFFIC DIAGRAMS
PROJECT: NH-IM-520-1(15)
COUNTY: COLUMBIA & RICHMOND
DATE:
DRAWING 05-02