STATE	PROJECT NUMBER	SHEET NO.	TOTAL SHEETS
GA.	NH-IM-520-1(15)	79	1321

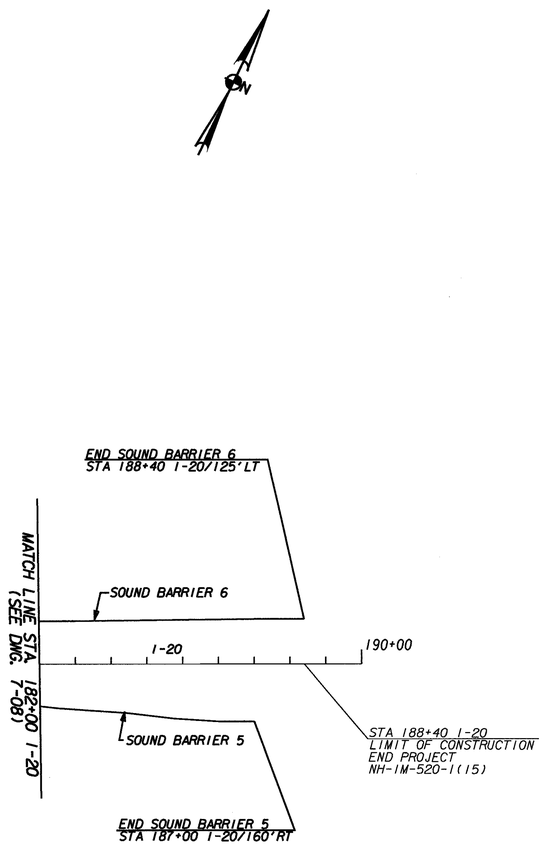

SOUND BARRIERS, RETAINING WALLS & PONDS

200 0 200 400 600 FT.
SCALE: 1''=200'

GREENHORNE & O'MARA
G&O PROJECT NO. 0085
2211 NEWMARKET PARKWAY
SUITE 104
MARIETTA, GA. 30067
(770) 988-9555

DATE	REVISIONS	DATE	REVISIONS

GEORGIA
DEPARTMENT OF TRANSPORTATION
LOCATION MAP
PROJECT: NH-IM-520-1(15)
COUNTY: RICHMOND
DATE: DRAWING 7-09

2/9/2006 3:05:35 PM \\ATLFS2\JOBS\CIVIL\CADNET\OCF\BATCH.qcf etl_plotstats J:\Trans\0085\PLOT\misc\210450key_05.prf