RELEASED FOR CONSTRUCTION 10-31-2014

STATE	PROJECT NUMBER	SHEET NO.	TOTAL SHEETS
GA	BRST0-0076-01(036)	10	267

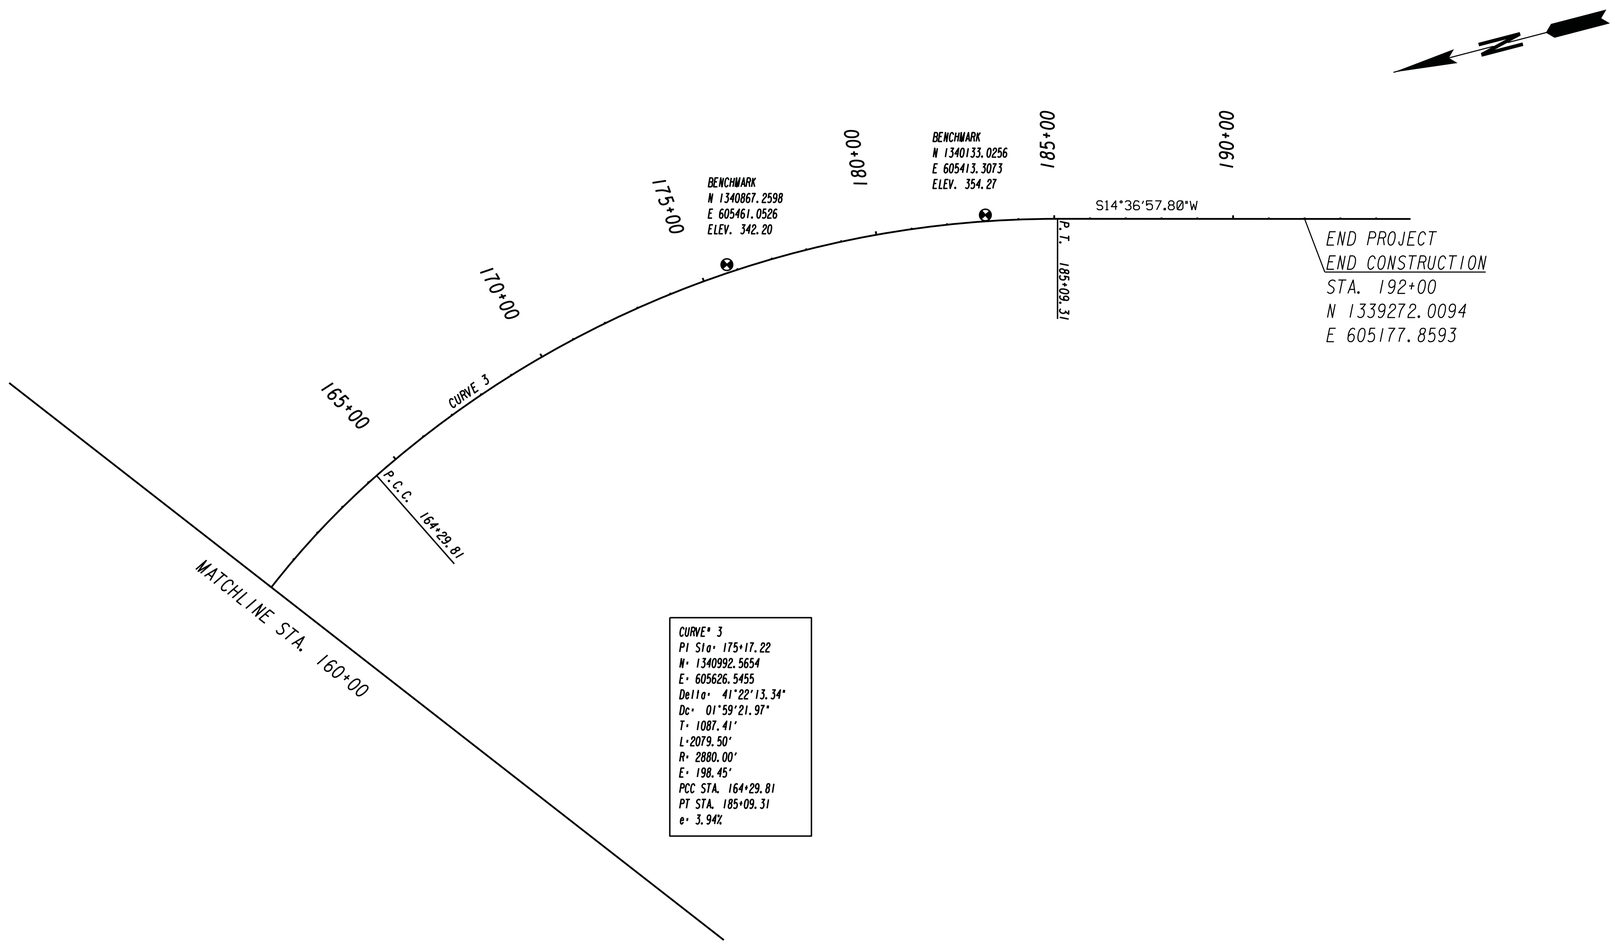

CURVE# 3
PI Sta= 175+17.22
N= 1340992.5654
E= 605626.5455
Delta= 41°22'13.34"
Dc= 01°59'21.97"
T= 1087.41'
L=2079.50'
R= 2880.00'
E= 198.45'
PCC STA. 164+29.81
PT STA. 185+09.31
e= 3.94%

Baker
3595 ENGINEERING DRIVE
NORCROSS, GEORGIA 30092
(770) 263-9118

SCALE IN FEET
0 200 400 800

REVISION DATES

STATE OF GEORGIA
DEPARTMENT OF TRANSPORTATION
OFFICE: INNOVATIVE PROGRAM DELIVERY

CONSTRUCTION LAYOUT

STATE ROUTE 47

DRAWING No. 11-002

12/14/2012 GPLN