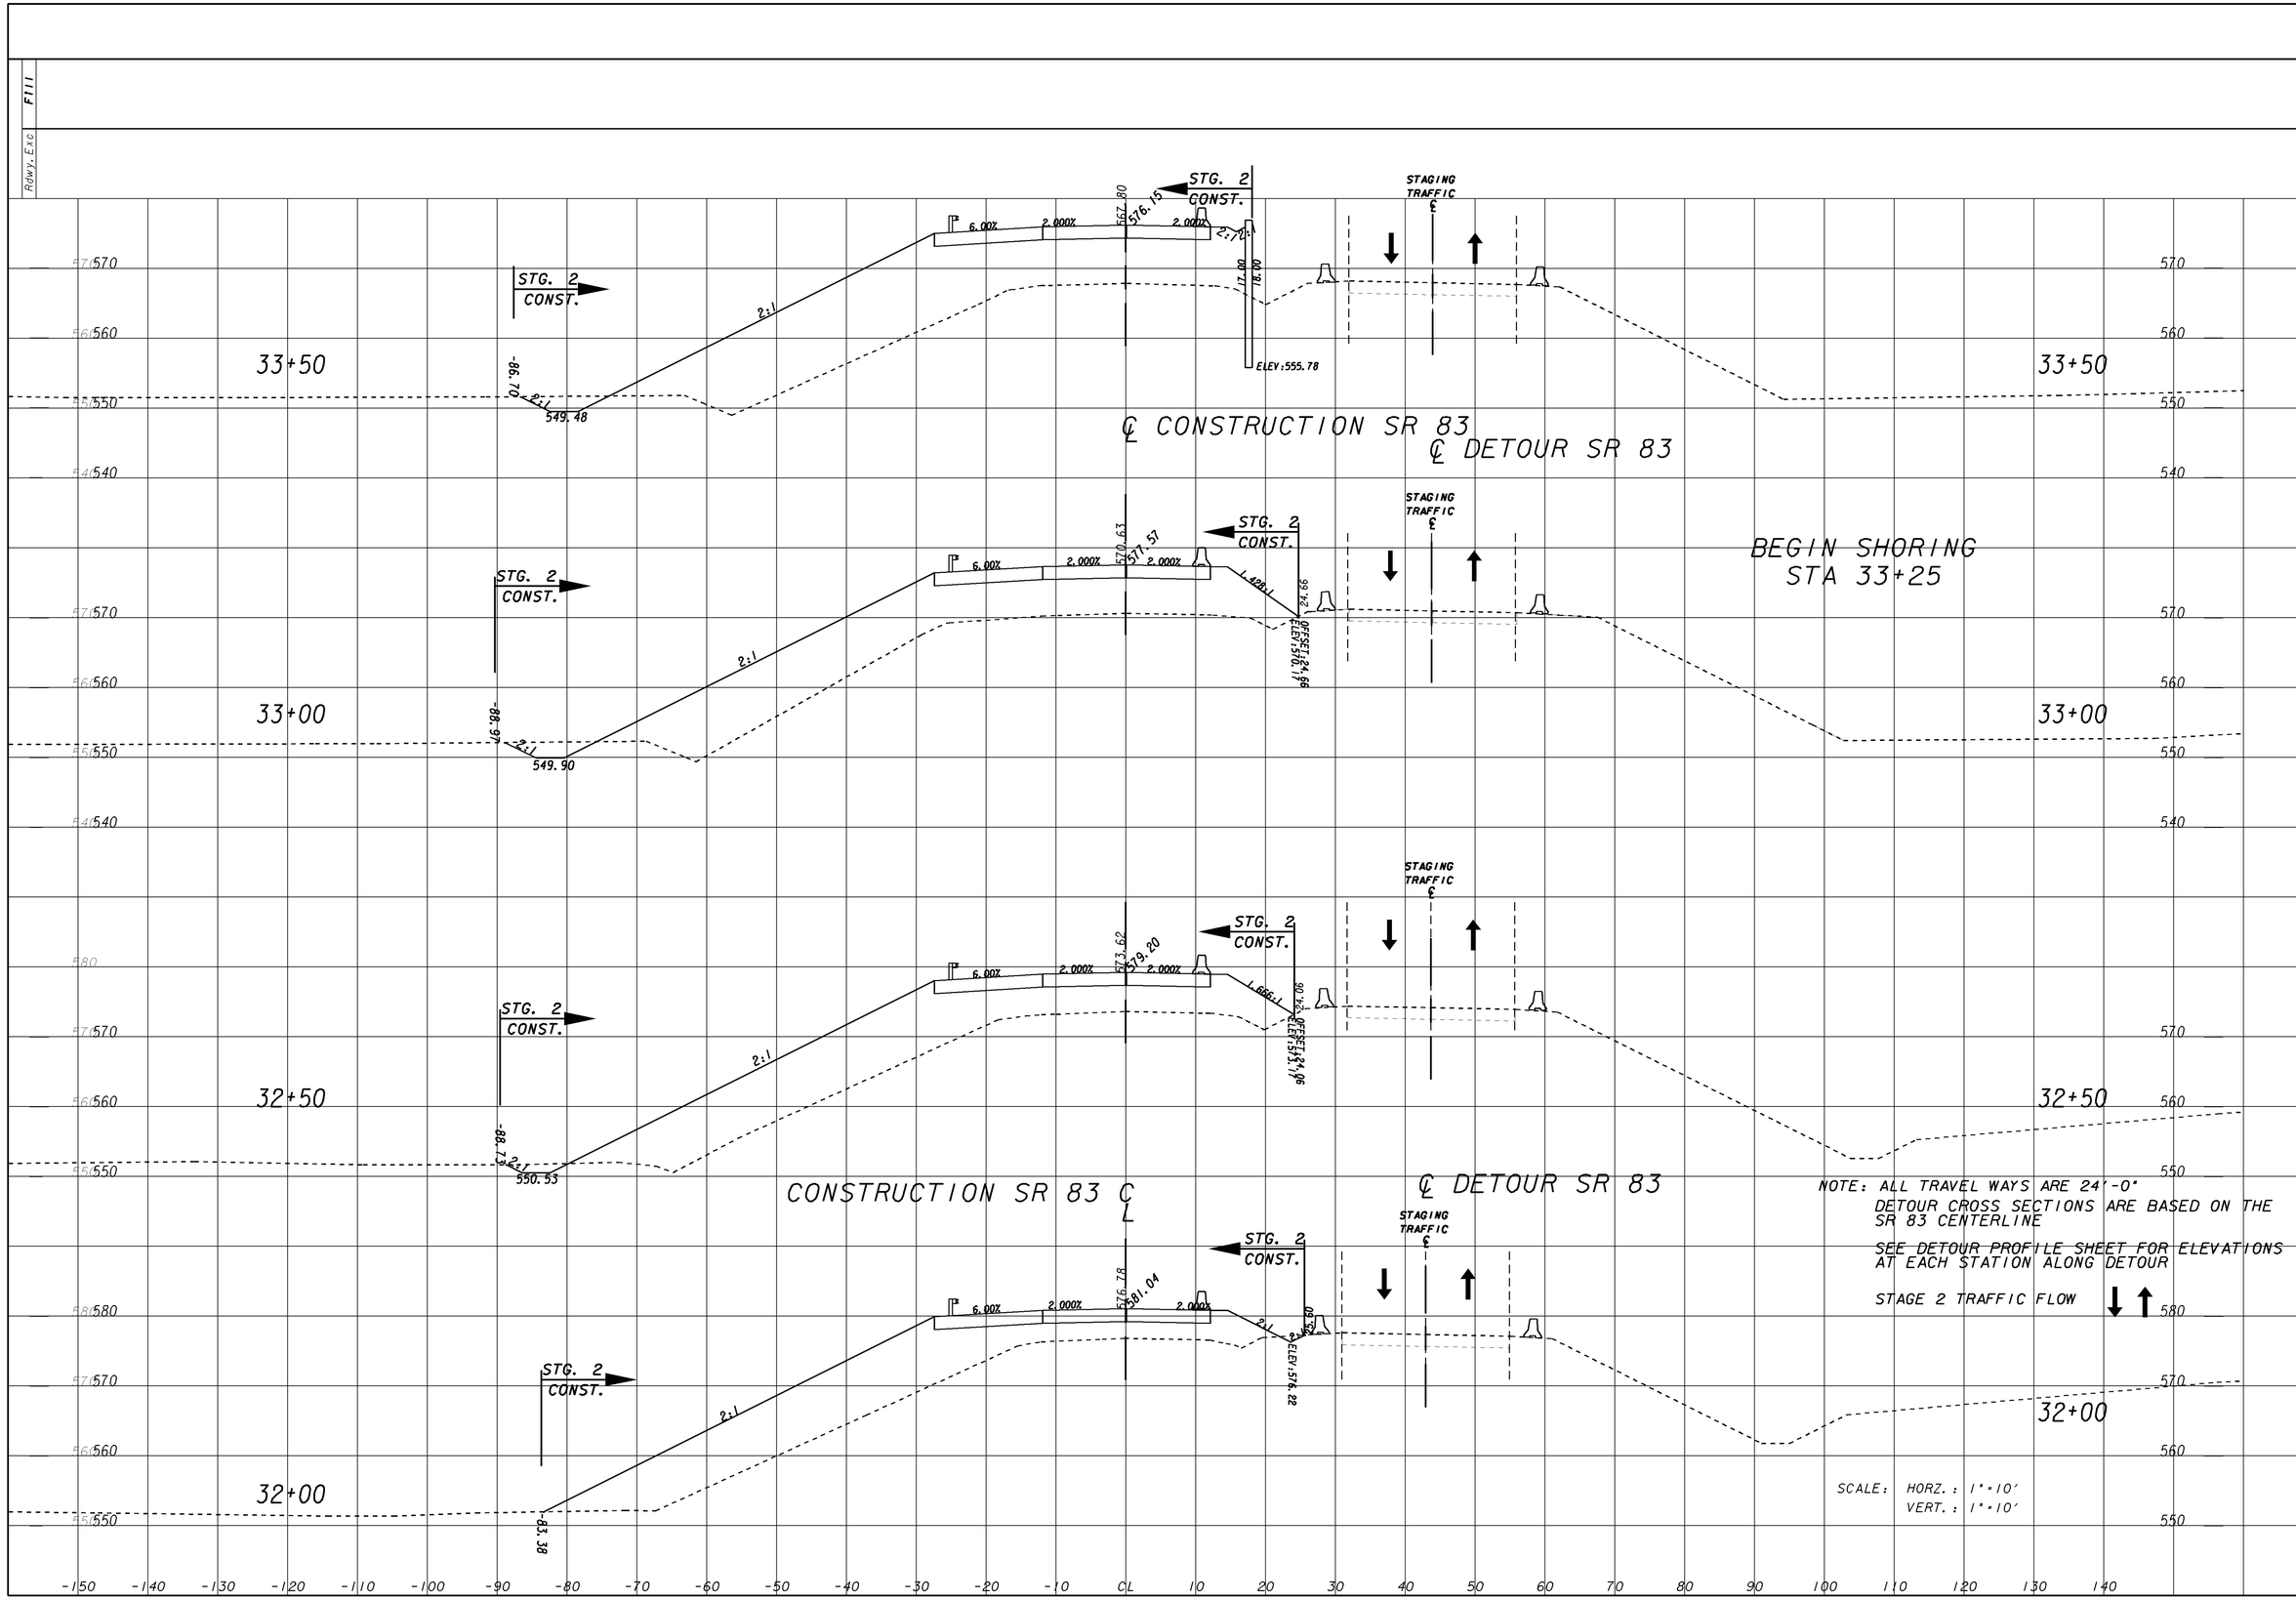

STAGE 2 CROSS SECTIONS

STA 32+00 - 33+50

STATE	PROJECT NUMBER	SHEET NO.	TOTAL SHEETS
GA.	BRSTO-2938-00(004)	46	188

DRAWING NO. 19-25

C:\245400\DGN Files\245400MLES_2.dgn

8/12/2010 11:40:30 AM \\GDOT-DSN\GOPLOT\OCF\D2_Tiff_Output.qcf jasbrown C:\245400\DGN Files\19-25.prf D2-Tennille