VOID

CURVE DATA
FOR: CKC5
PI STA.:15 +99.85
N 1299366.8658
E 654622.8113
DELTA:18°56'59.7"RT
TAN: 233.65 '
LENGTH: 463.03 '
RADIUS: 1400.00 '

CURVE DATA
FOR: CKC15
PI STA.:21 +58.55
N 1298824.3748
E 654472.3495
DELTA:3 °57'50.8"LT
TAN: 218.72 '
LENGTH: 437.26 '
RADIUS: 6320.00 '

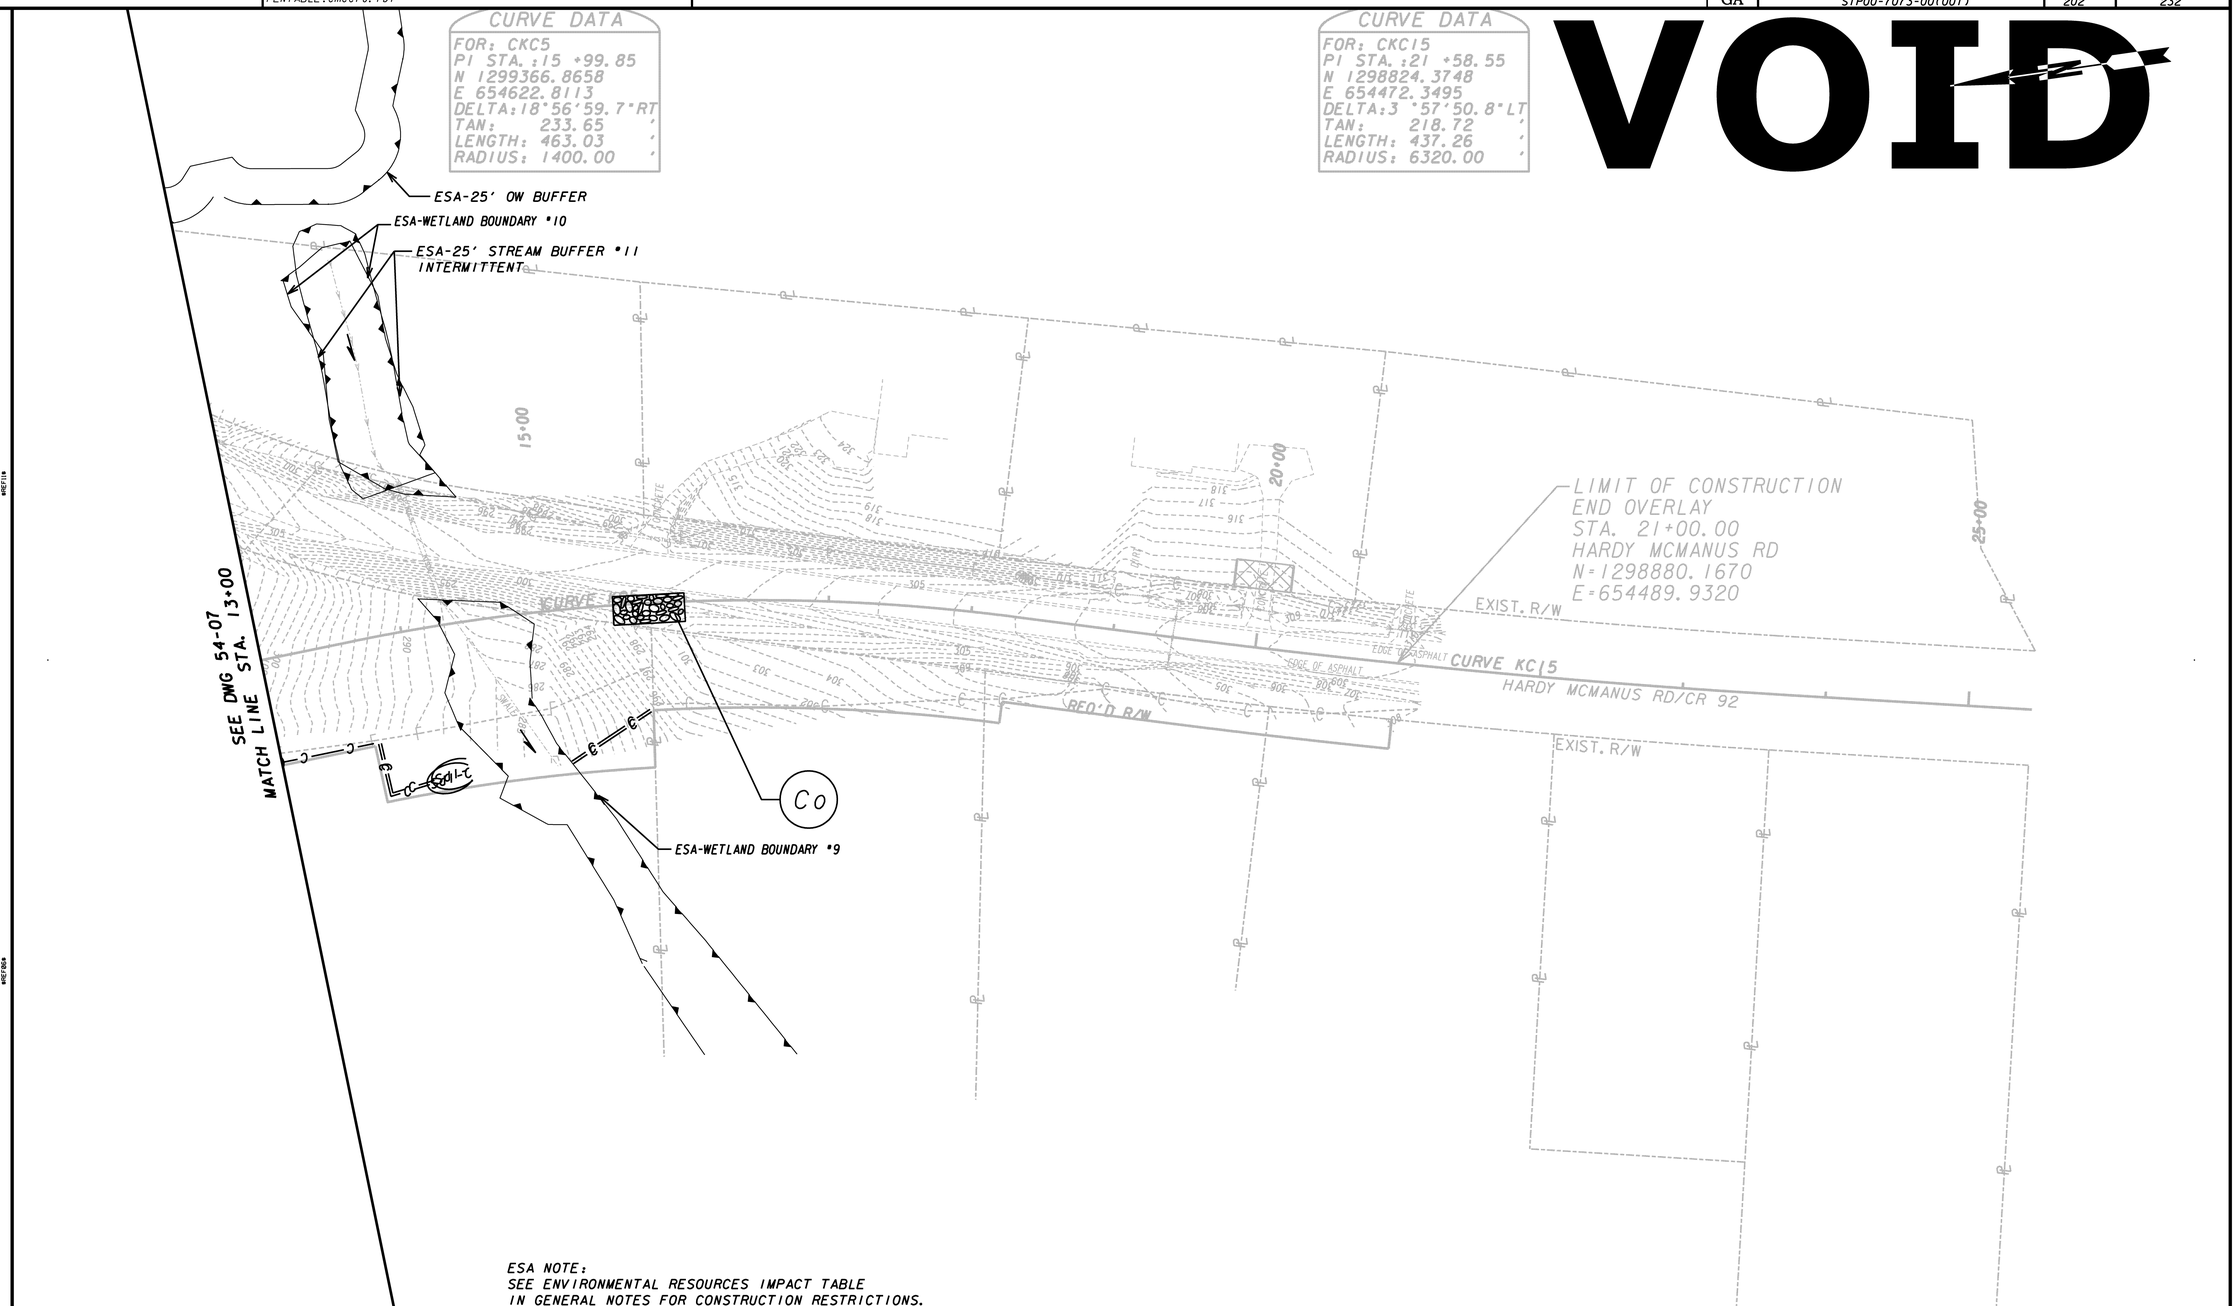

ESA NOTE:
SEE ENVIRONMENTAL RESOURCES IMPACT TABLE
IN GENERAL NOTES FOR CONSTRUCTION RESTRICTIONS.

EMC ENGINEERING SERVICES, INC.
CIVIL MARINE ENVIRONMENTAL
4106 COLBEN BLVD.
SUITE 105
AUGUSTA, GA 30809
PH: 706-650-3057

SCALE IN FEET
0 50 100 200

REVISION DATES

STATE OF GEORGIA
DEPARTMENT OF TRANSPORTATION
OFFICE: PROGRAM DELIVERY

BMP LOCATION DETAILS

PHASE I

HARDY McMANUS ROAD
STA.: 13+00 - 21+00

DRAWING No. 54-09

3/11/2007 GPLN