| Rdwy. Esc | Fill |
|---|---|
| | |

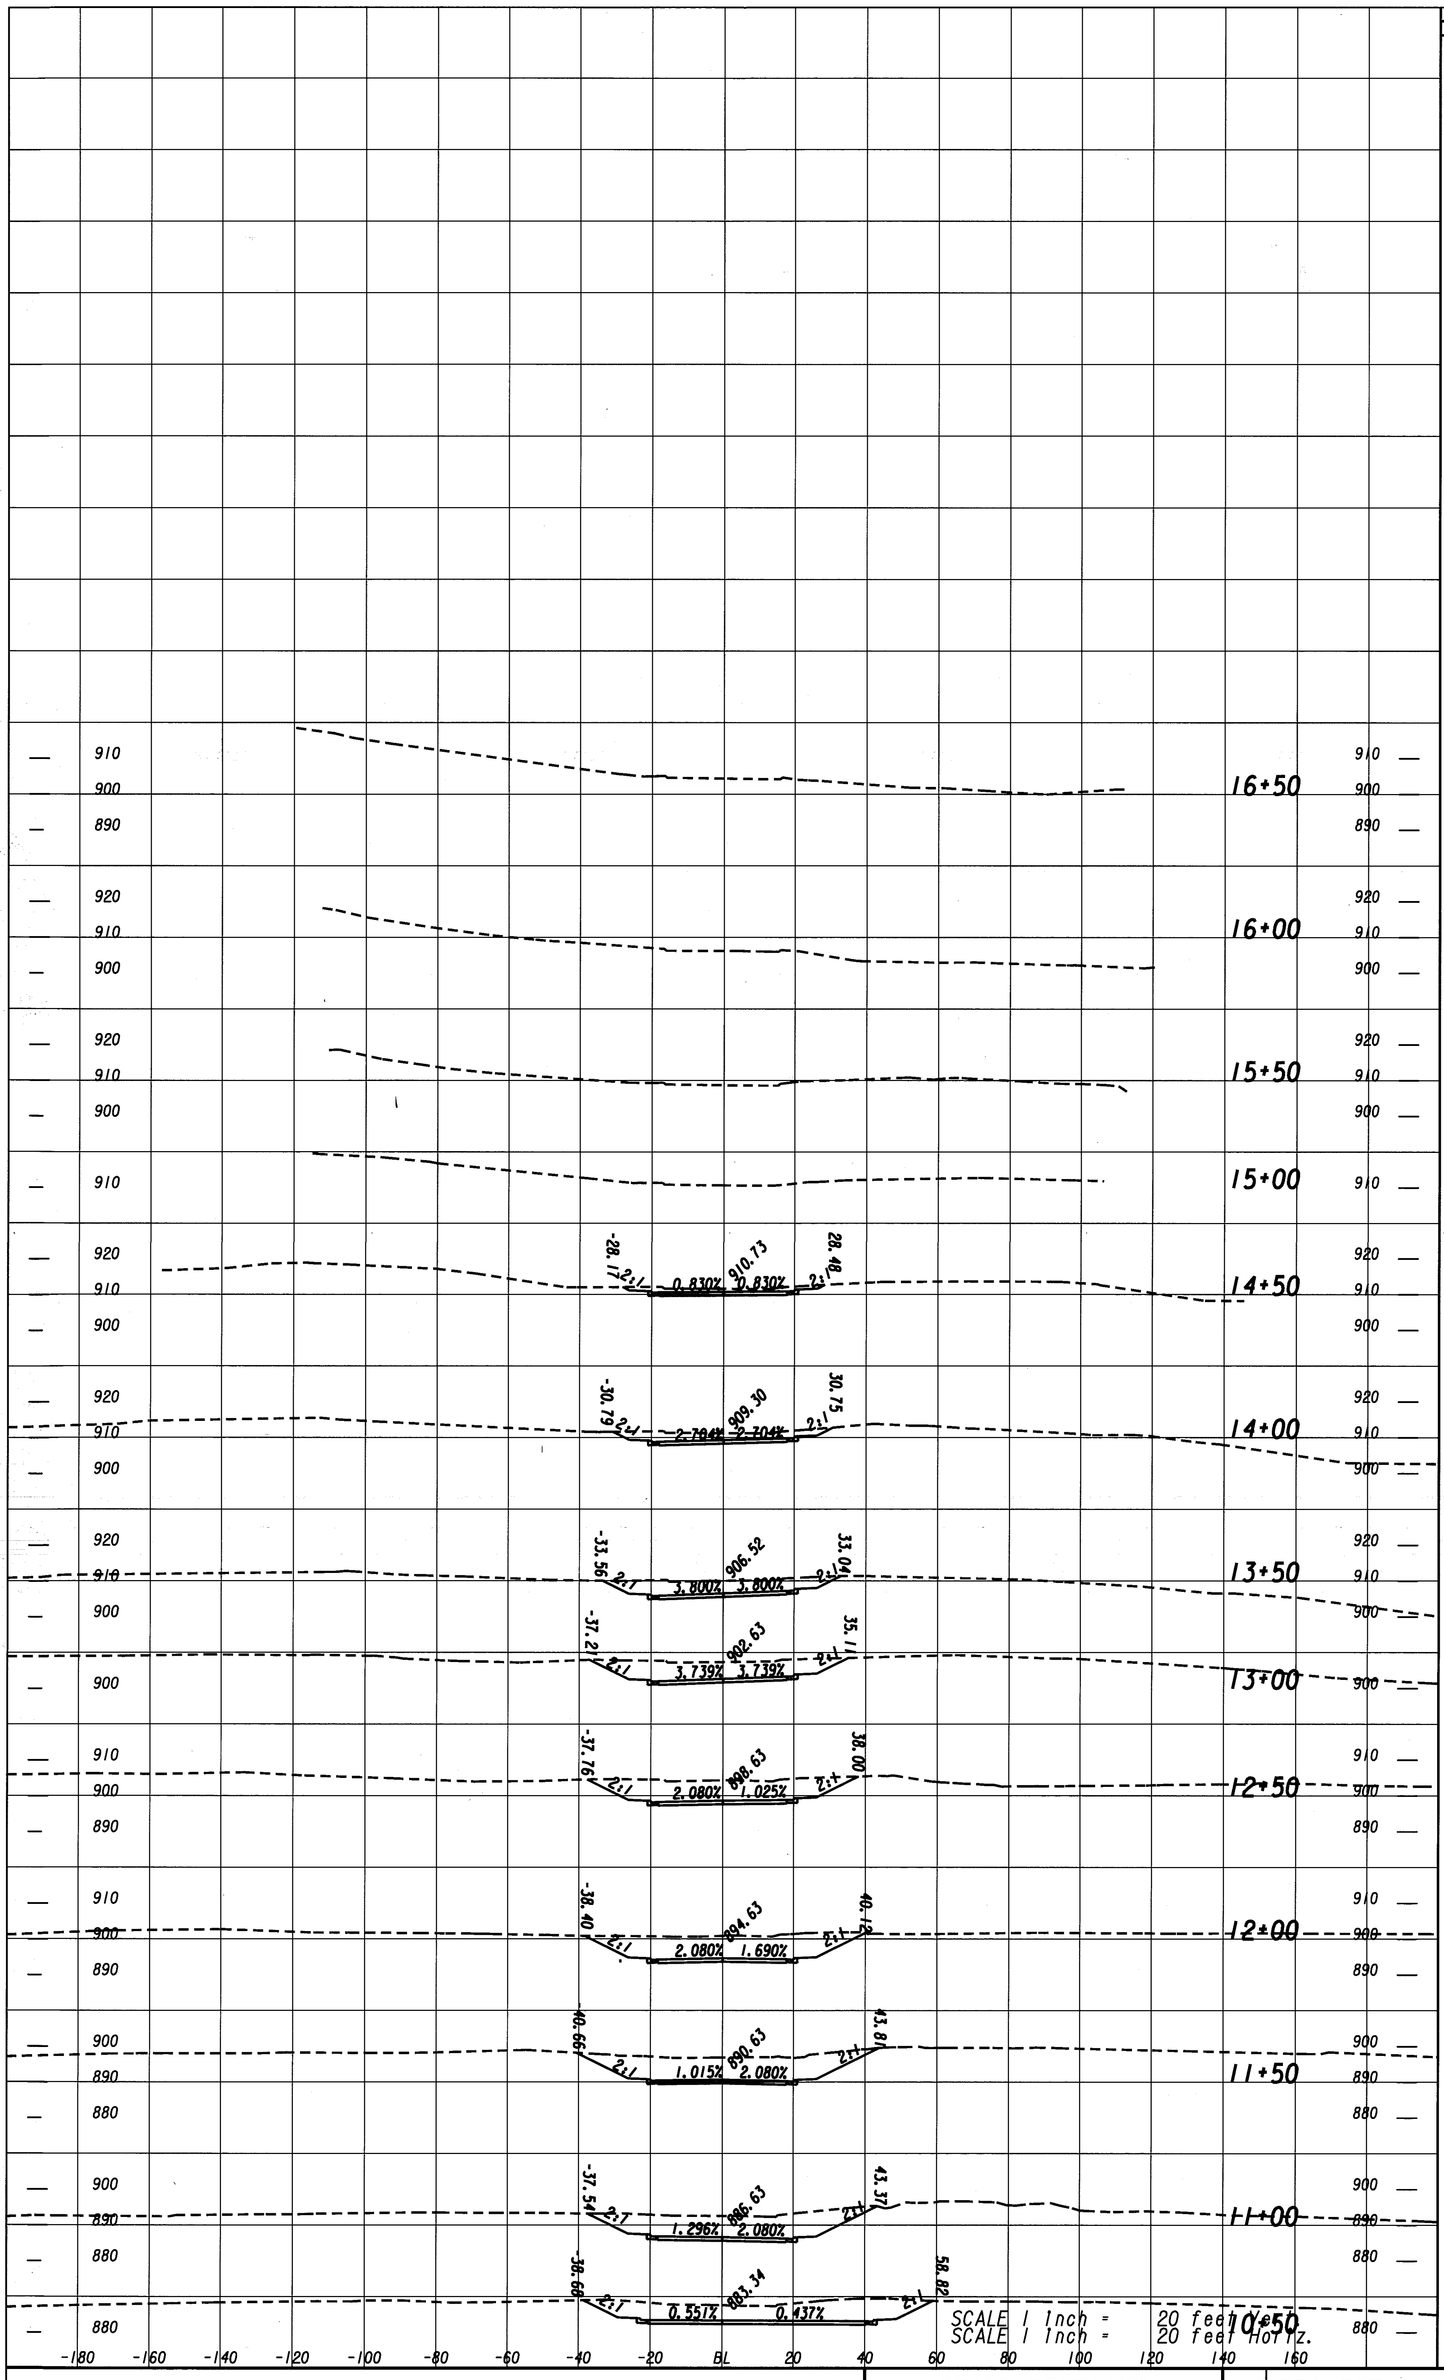


# STA 10+50 TO 14+50

| CROSS SECTIONS | STATE | PROJECT NUMBER | SHEET NO. | TOTAL SHEETS |
|---|---|---|---|---|
| LINE CREEK DRIVE | GA. | STP-164-1(30) | 163 | 406 |

...\SideRoadXS.DGN 01/05/2004 03:25:18 PM