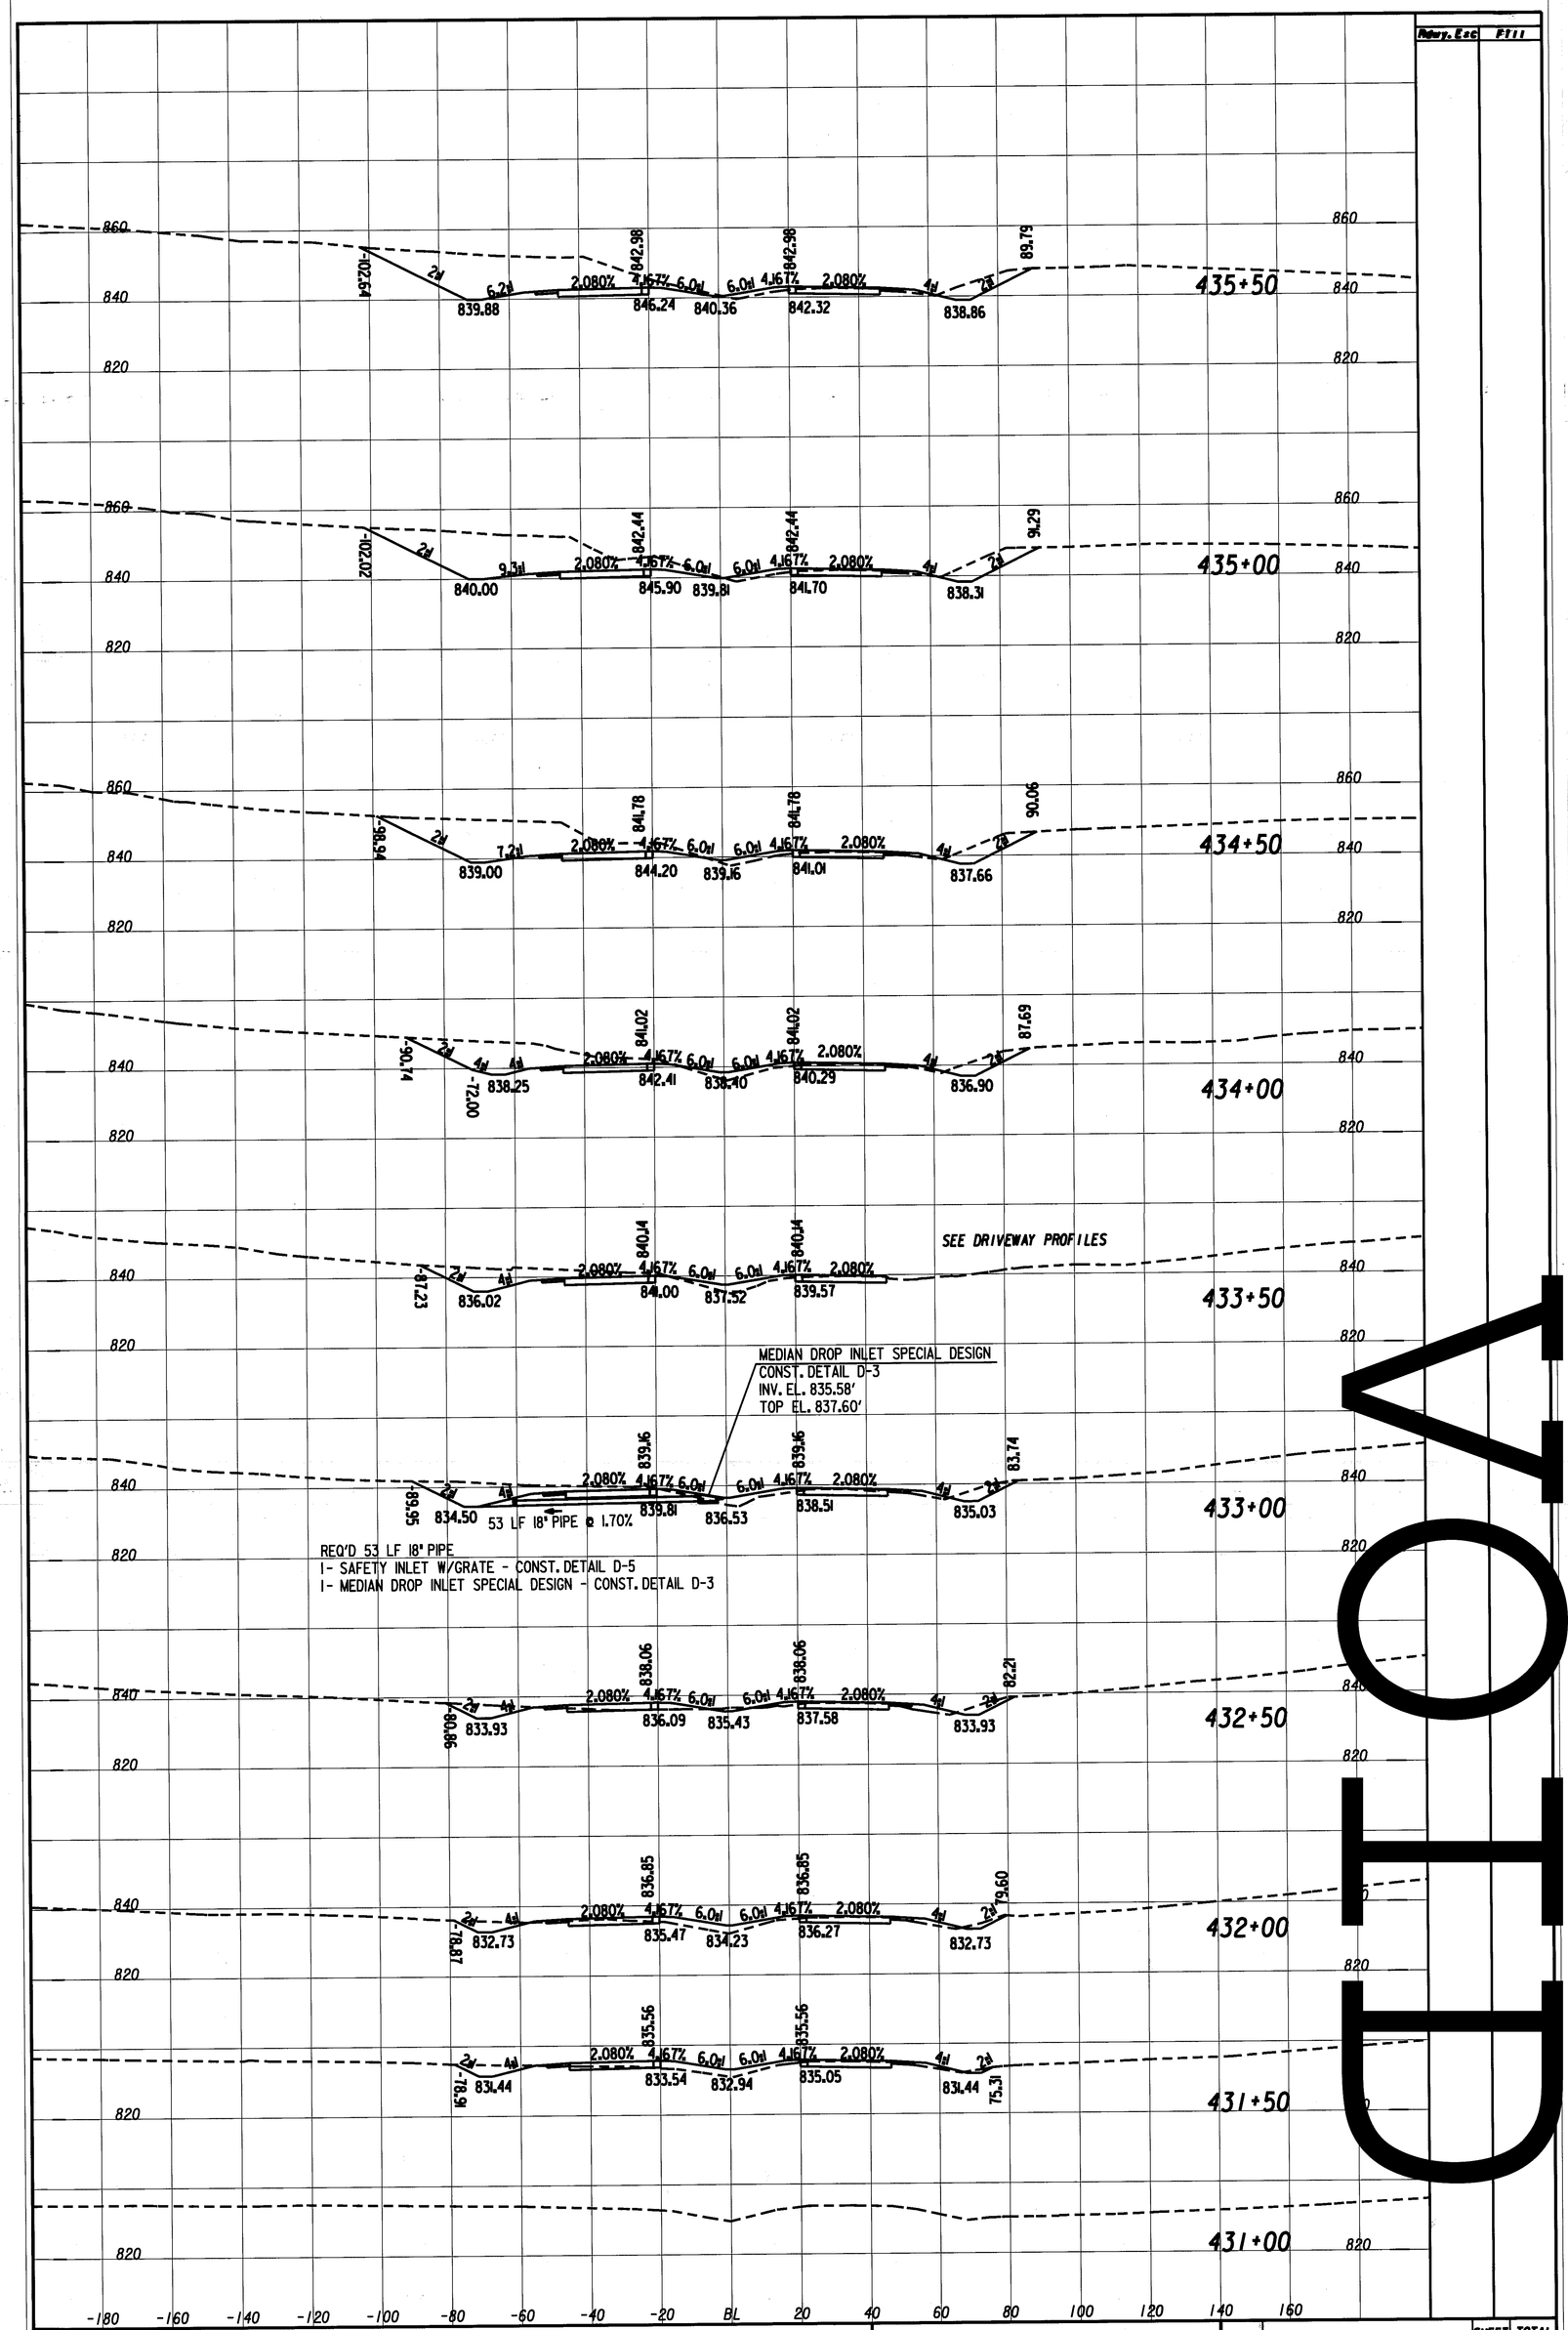

STA 431+00 TO 435+50

CROSS SECTIONS MAINLINE	STATE	PROJECT NUMBER	SHEET NO.	TOTAL SHEETS
	GA.	STP-164-1(30)	134	406

...\322069vs.dgn 01/05/2004 03:20:35 PM