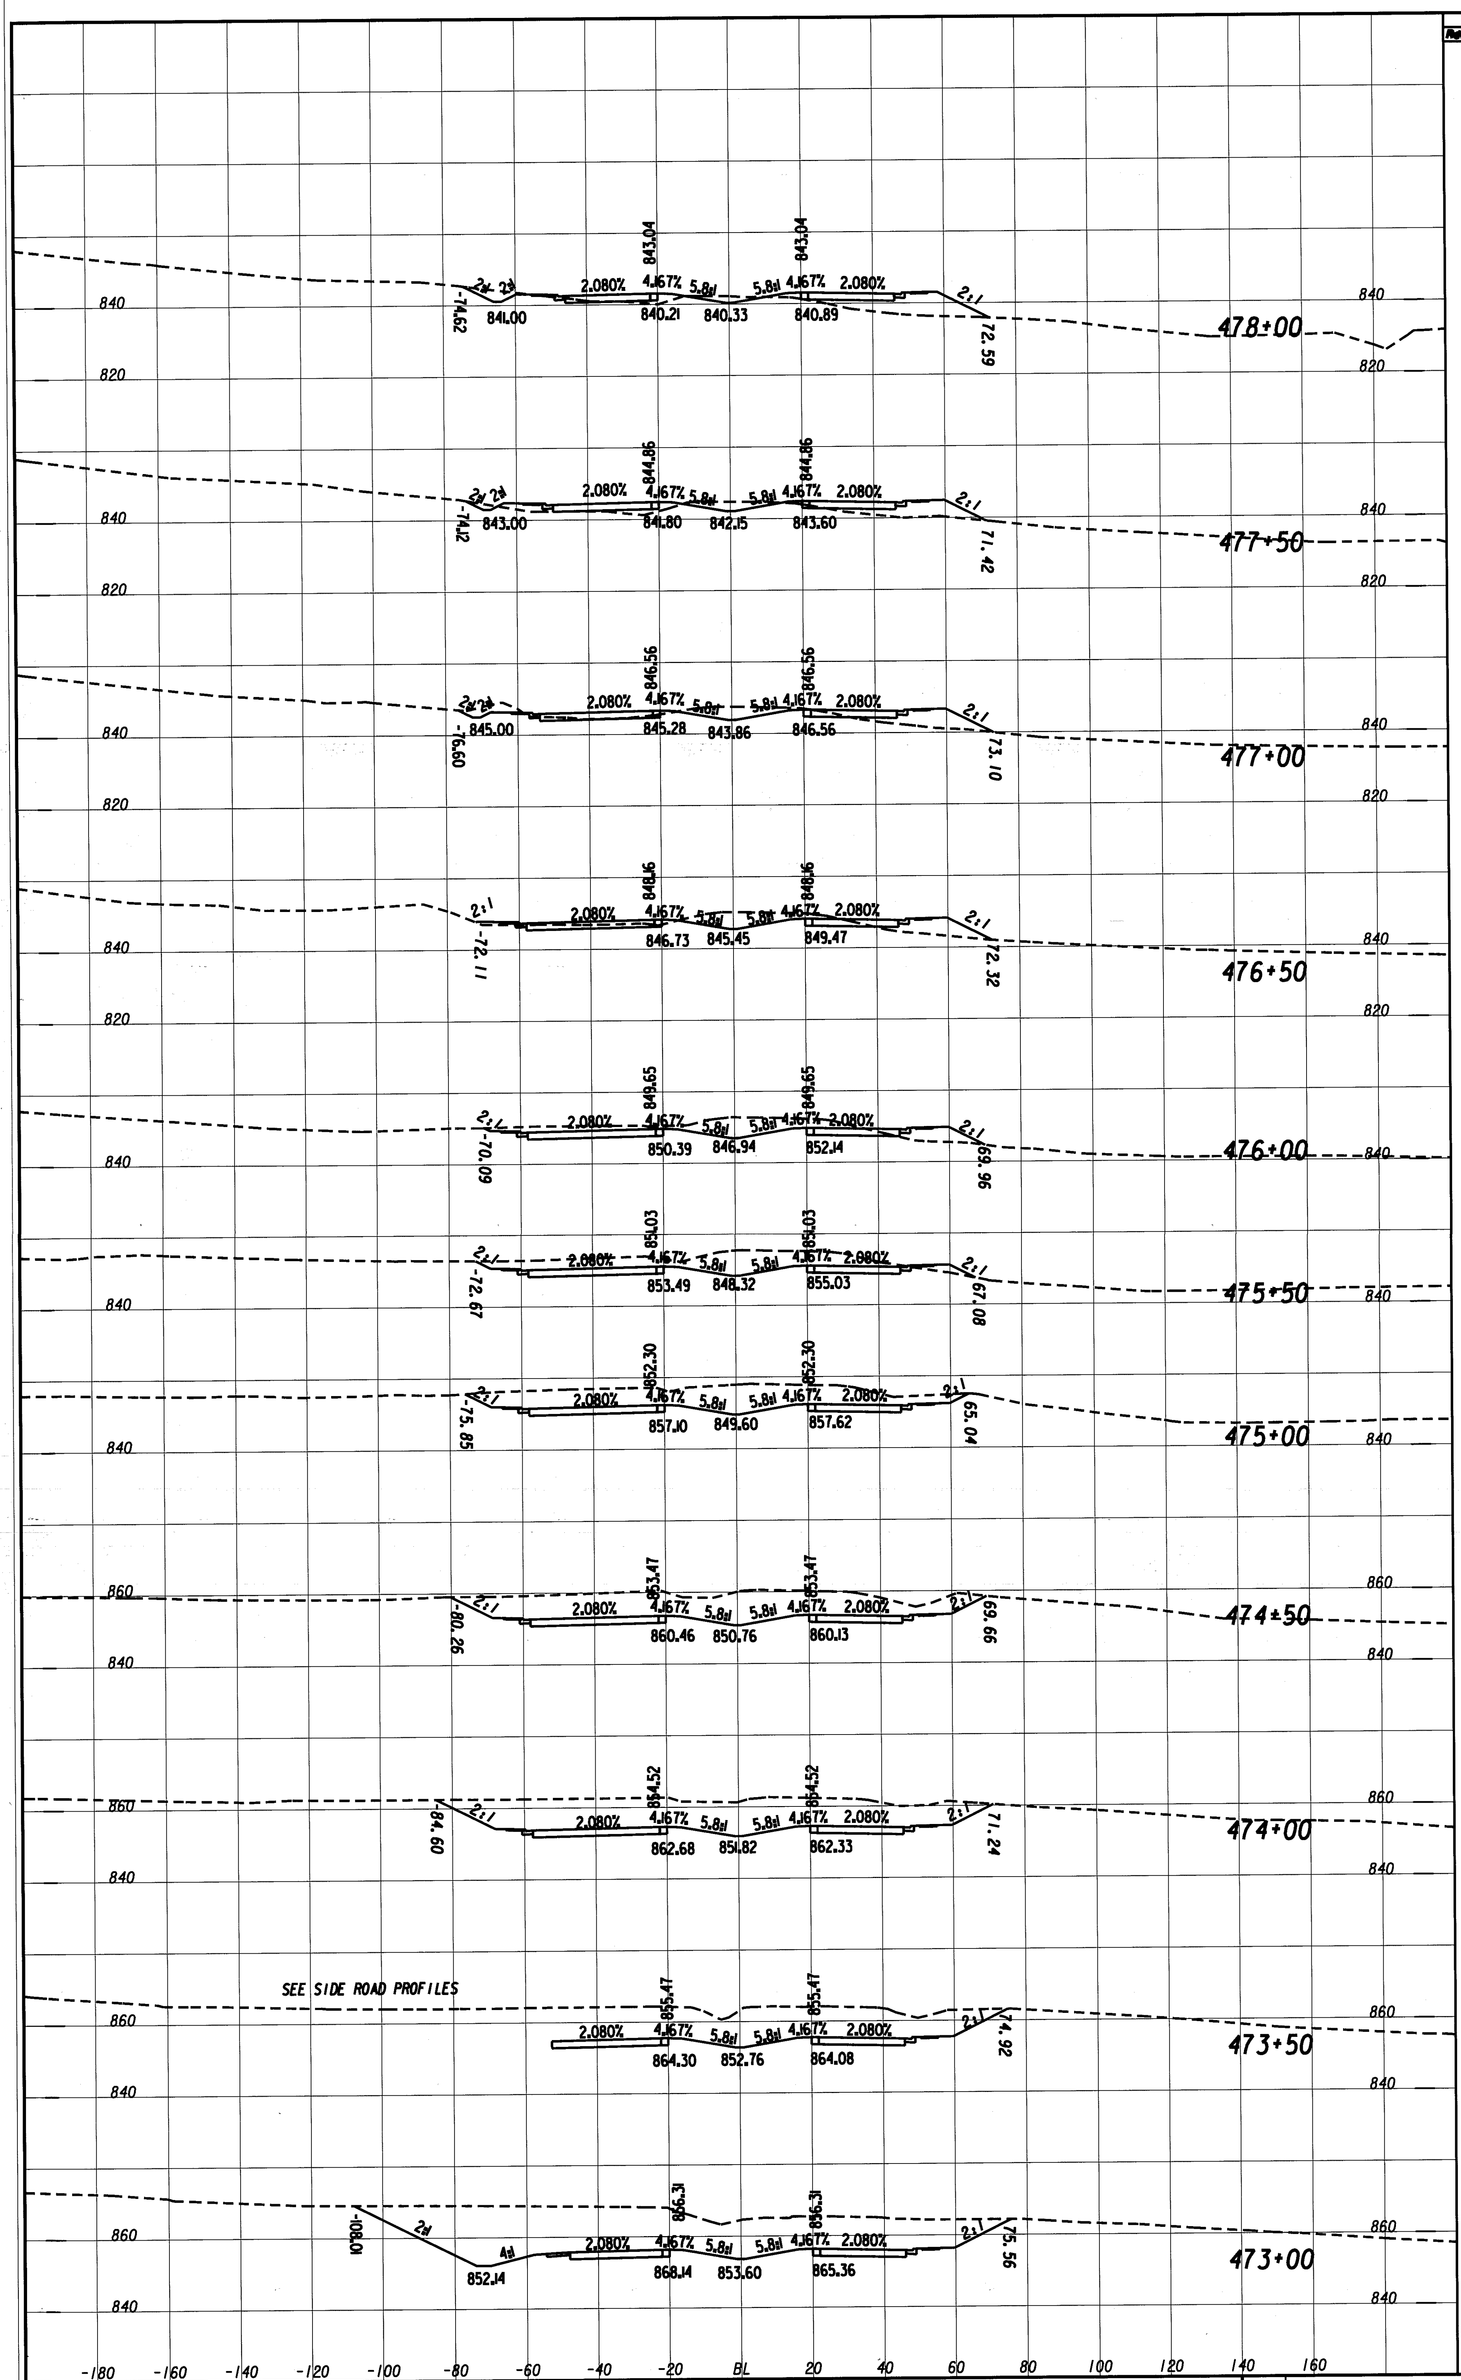

STA 473+00 TO 478+00	CROSS SECTIONS MAINLINE	STATE	PROJECT NUMBER	SHEET NO.	TOTAL SHEETS
		GA.	STP-164-1(30)	142	406

...\322080xs.dgn 01/05/2004 03:21:35 PM