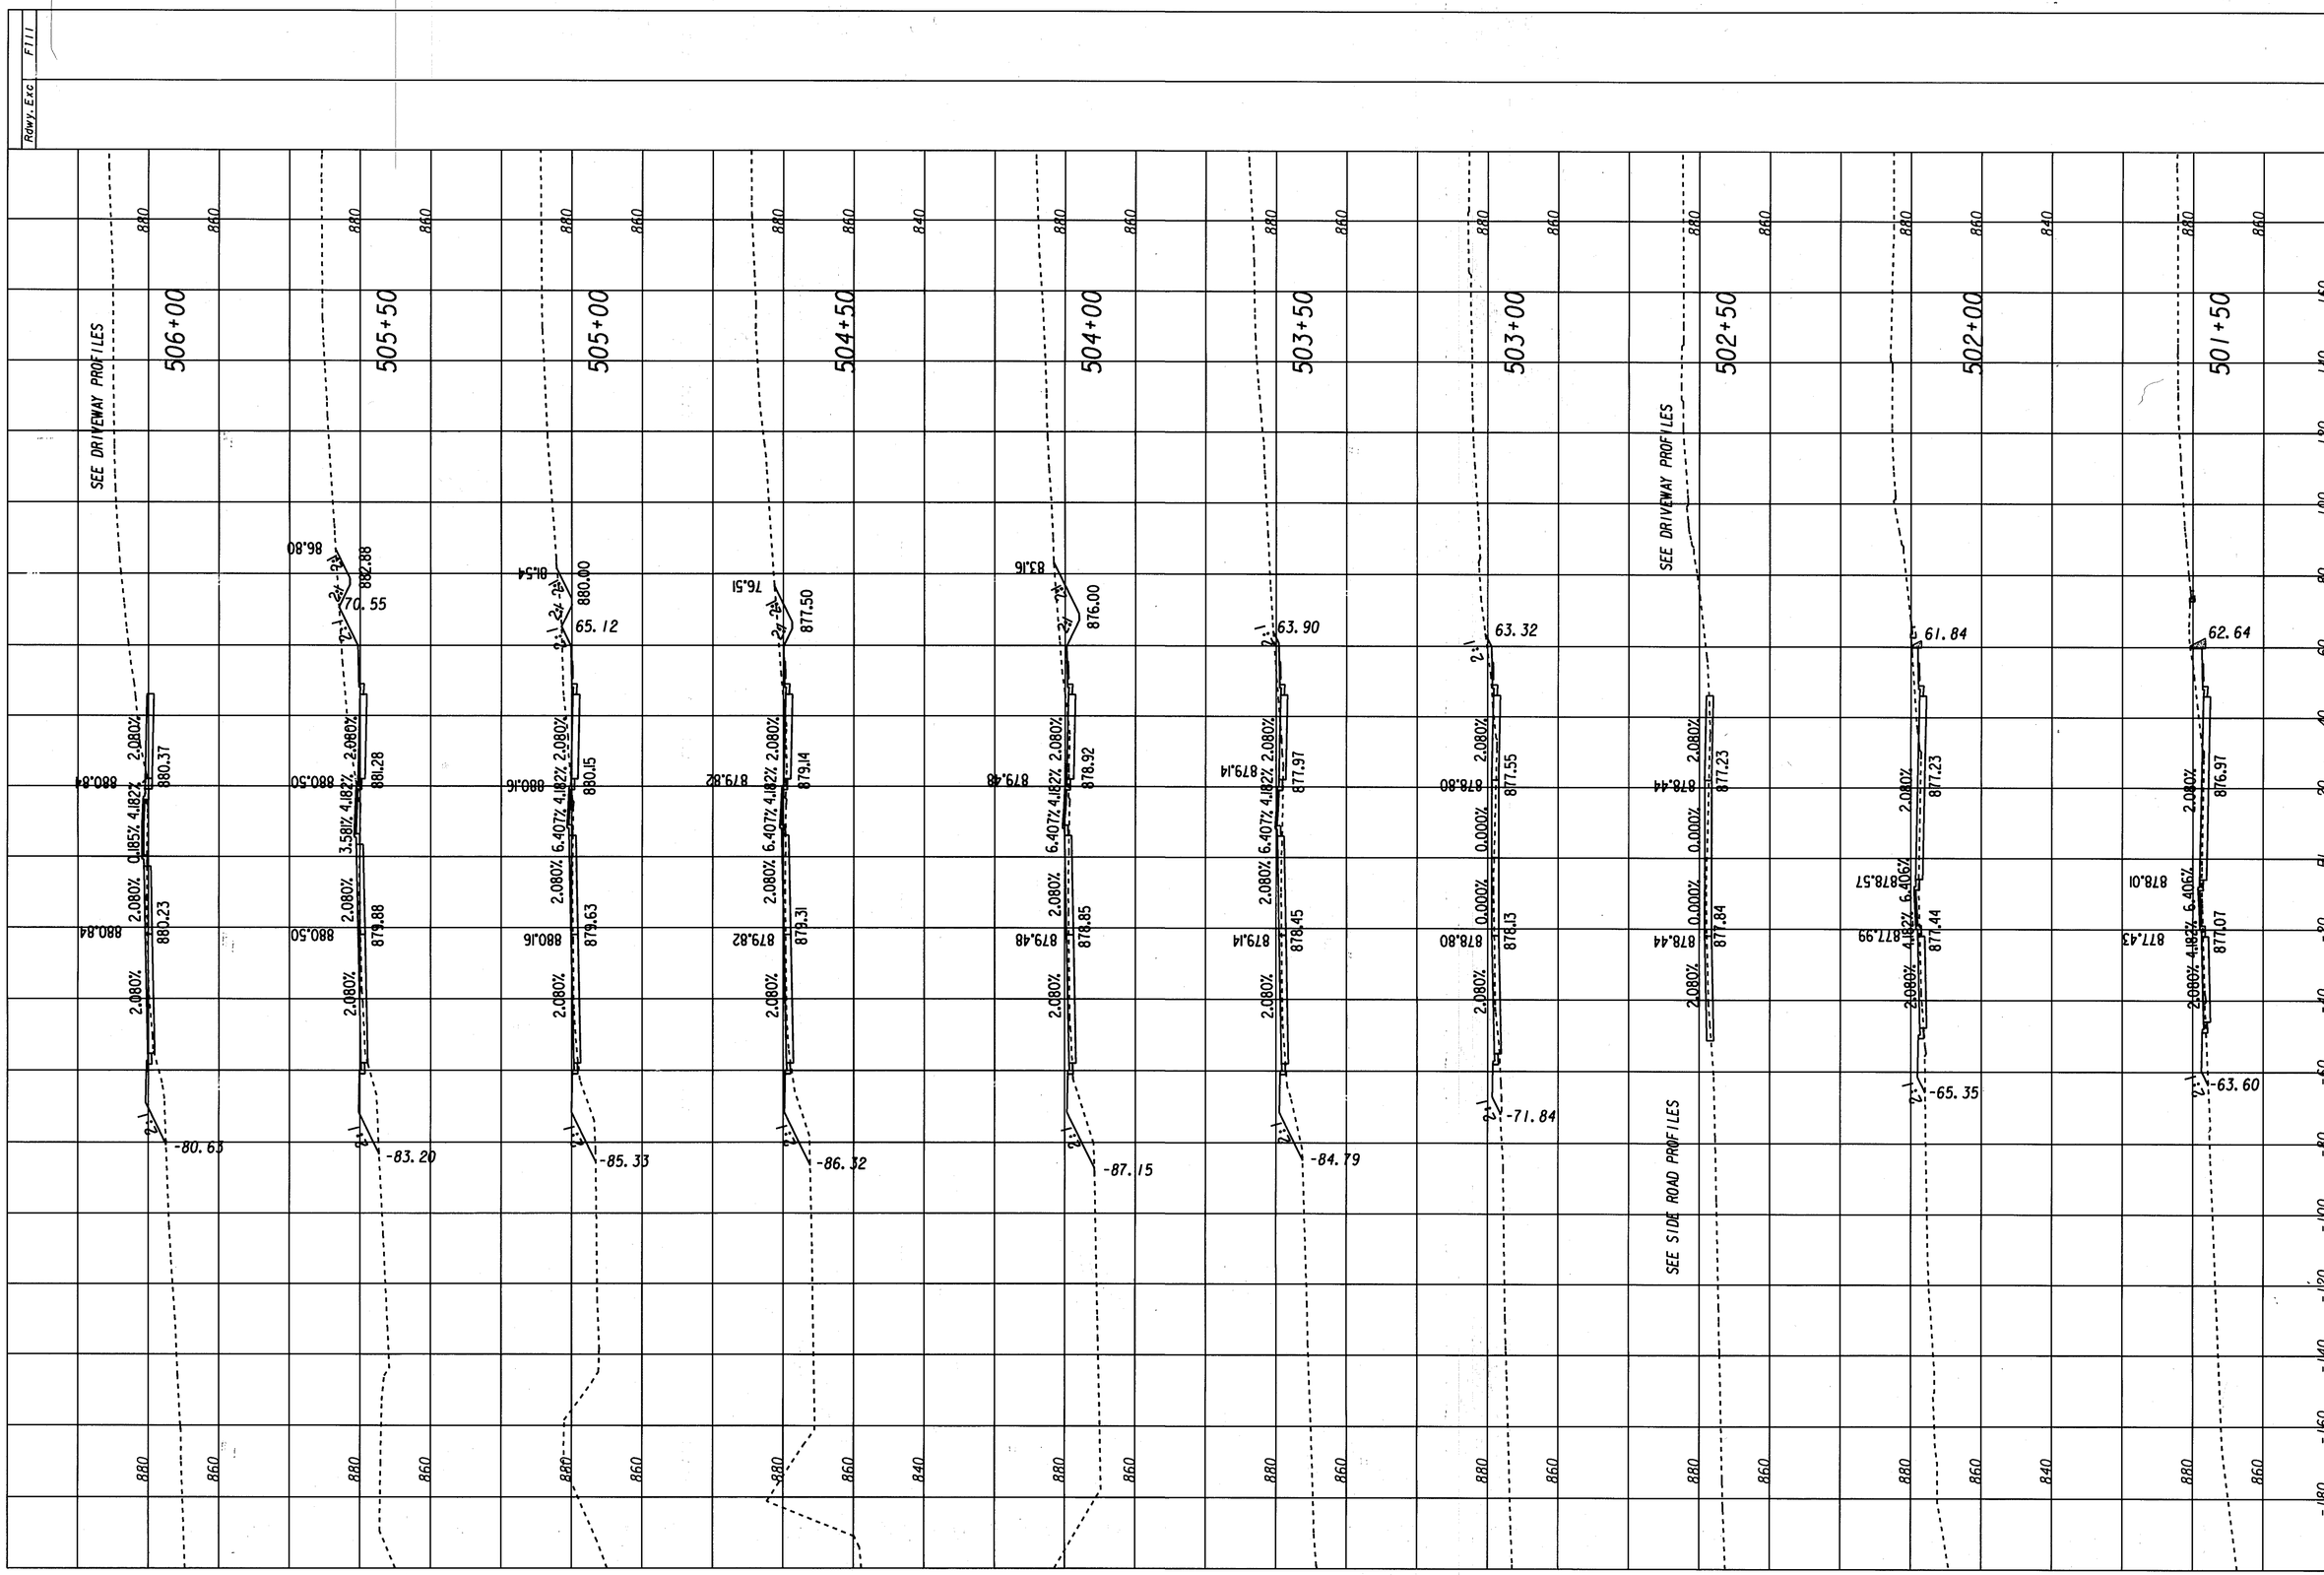
Rdwy. Exc
Fill
SEE DRIVEWAY PROFILES
506+00
505+50
505+00
504+50
504+00
503+50
503+00
502+50
502+00
501+50
SEE DRIVEWAY PROFILES
SEE SIDE ROAD PROFILES
-80.63
-83.20
-85.33
-86.32
-87.15
-84.79
-71.84
-65.35
-63.60
70.55
65.12
76.51
83.16
63.90
63.32
61.84
62.64
2.080%
4.182%
0.85%
3.58%
6.407%
0.000%
6.406%
880.84
880.37
880.50
881.28
880.16
880.15
879.82
879.14
879.48
878.92
877.97
878.80
877.55
878.44
877.23
877.99
877.44
878.01
877.43
876.97
CROSS SECTIONS
MAINLINE
STA 501+50 TO 506+00
STATE
GA.
PROJECT NUMBER
STP-164-1(30)
SHEET NO.
48
TOTAL SHEETS
406