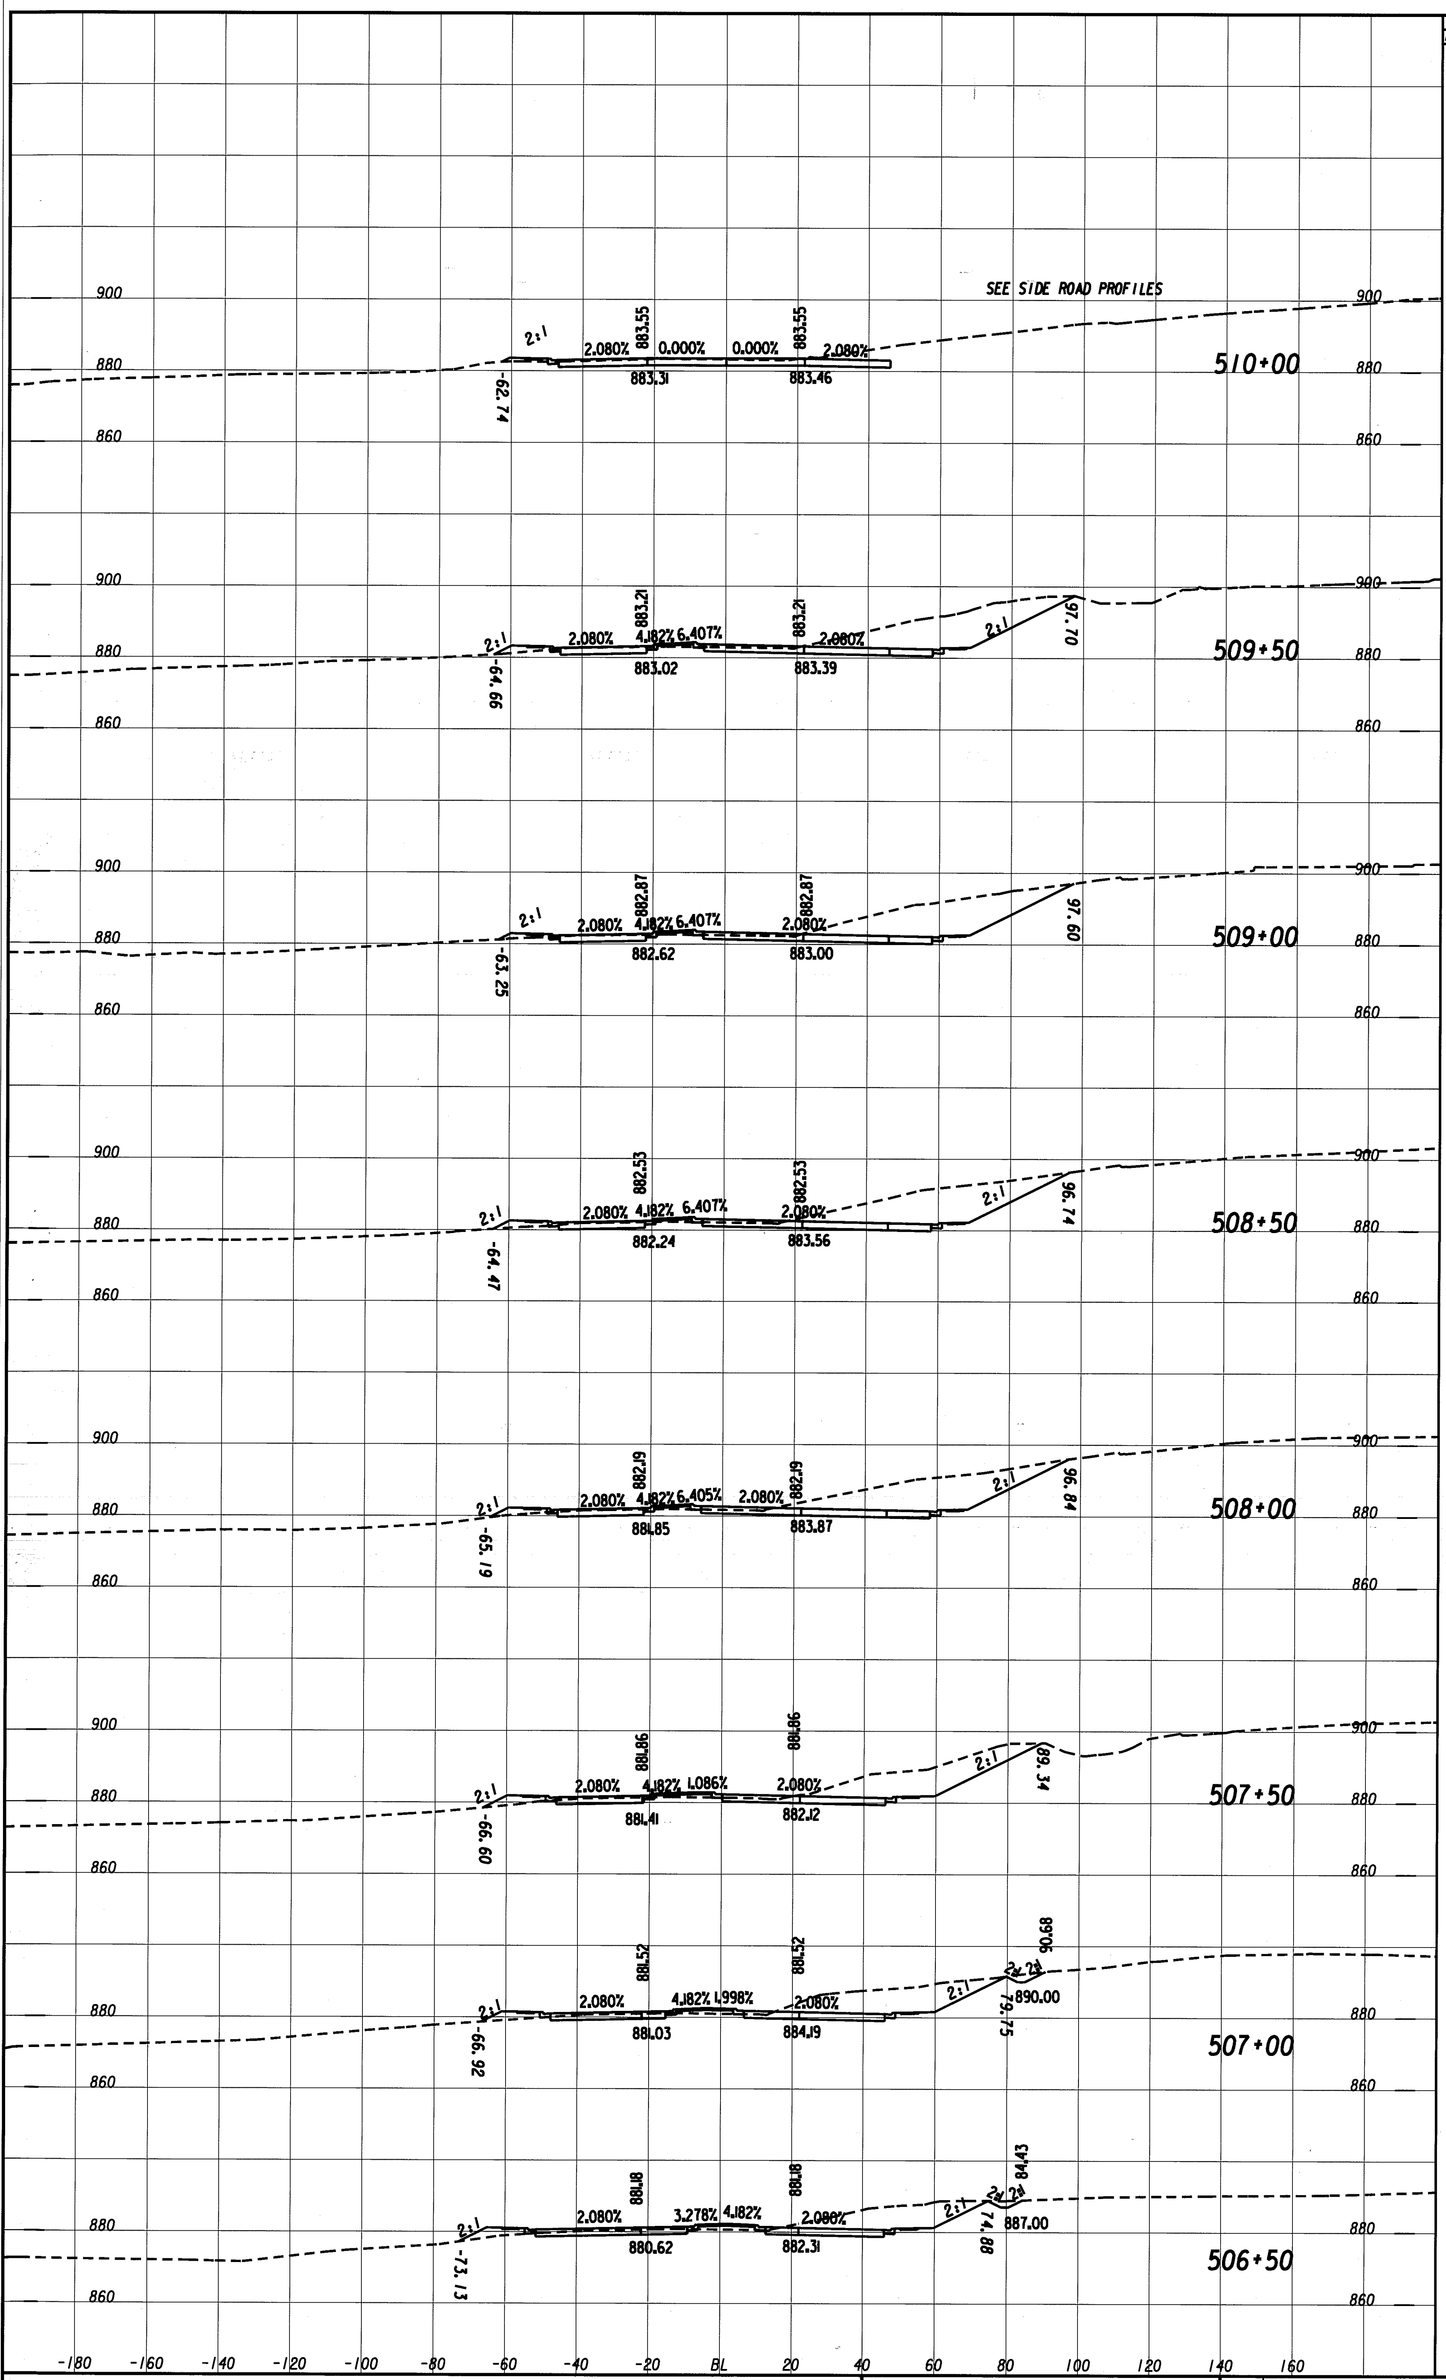

STA 506+50 TO 510+00

CROSS SECTIONS	STATE	PROJECT NUMBER	SHEET NO.	TOTAL SHEETS
MAINLINE	GA.	STP-164-1(30)	149	406

...\322060rs.dgn 01/05/2004 03:22:17 PM