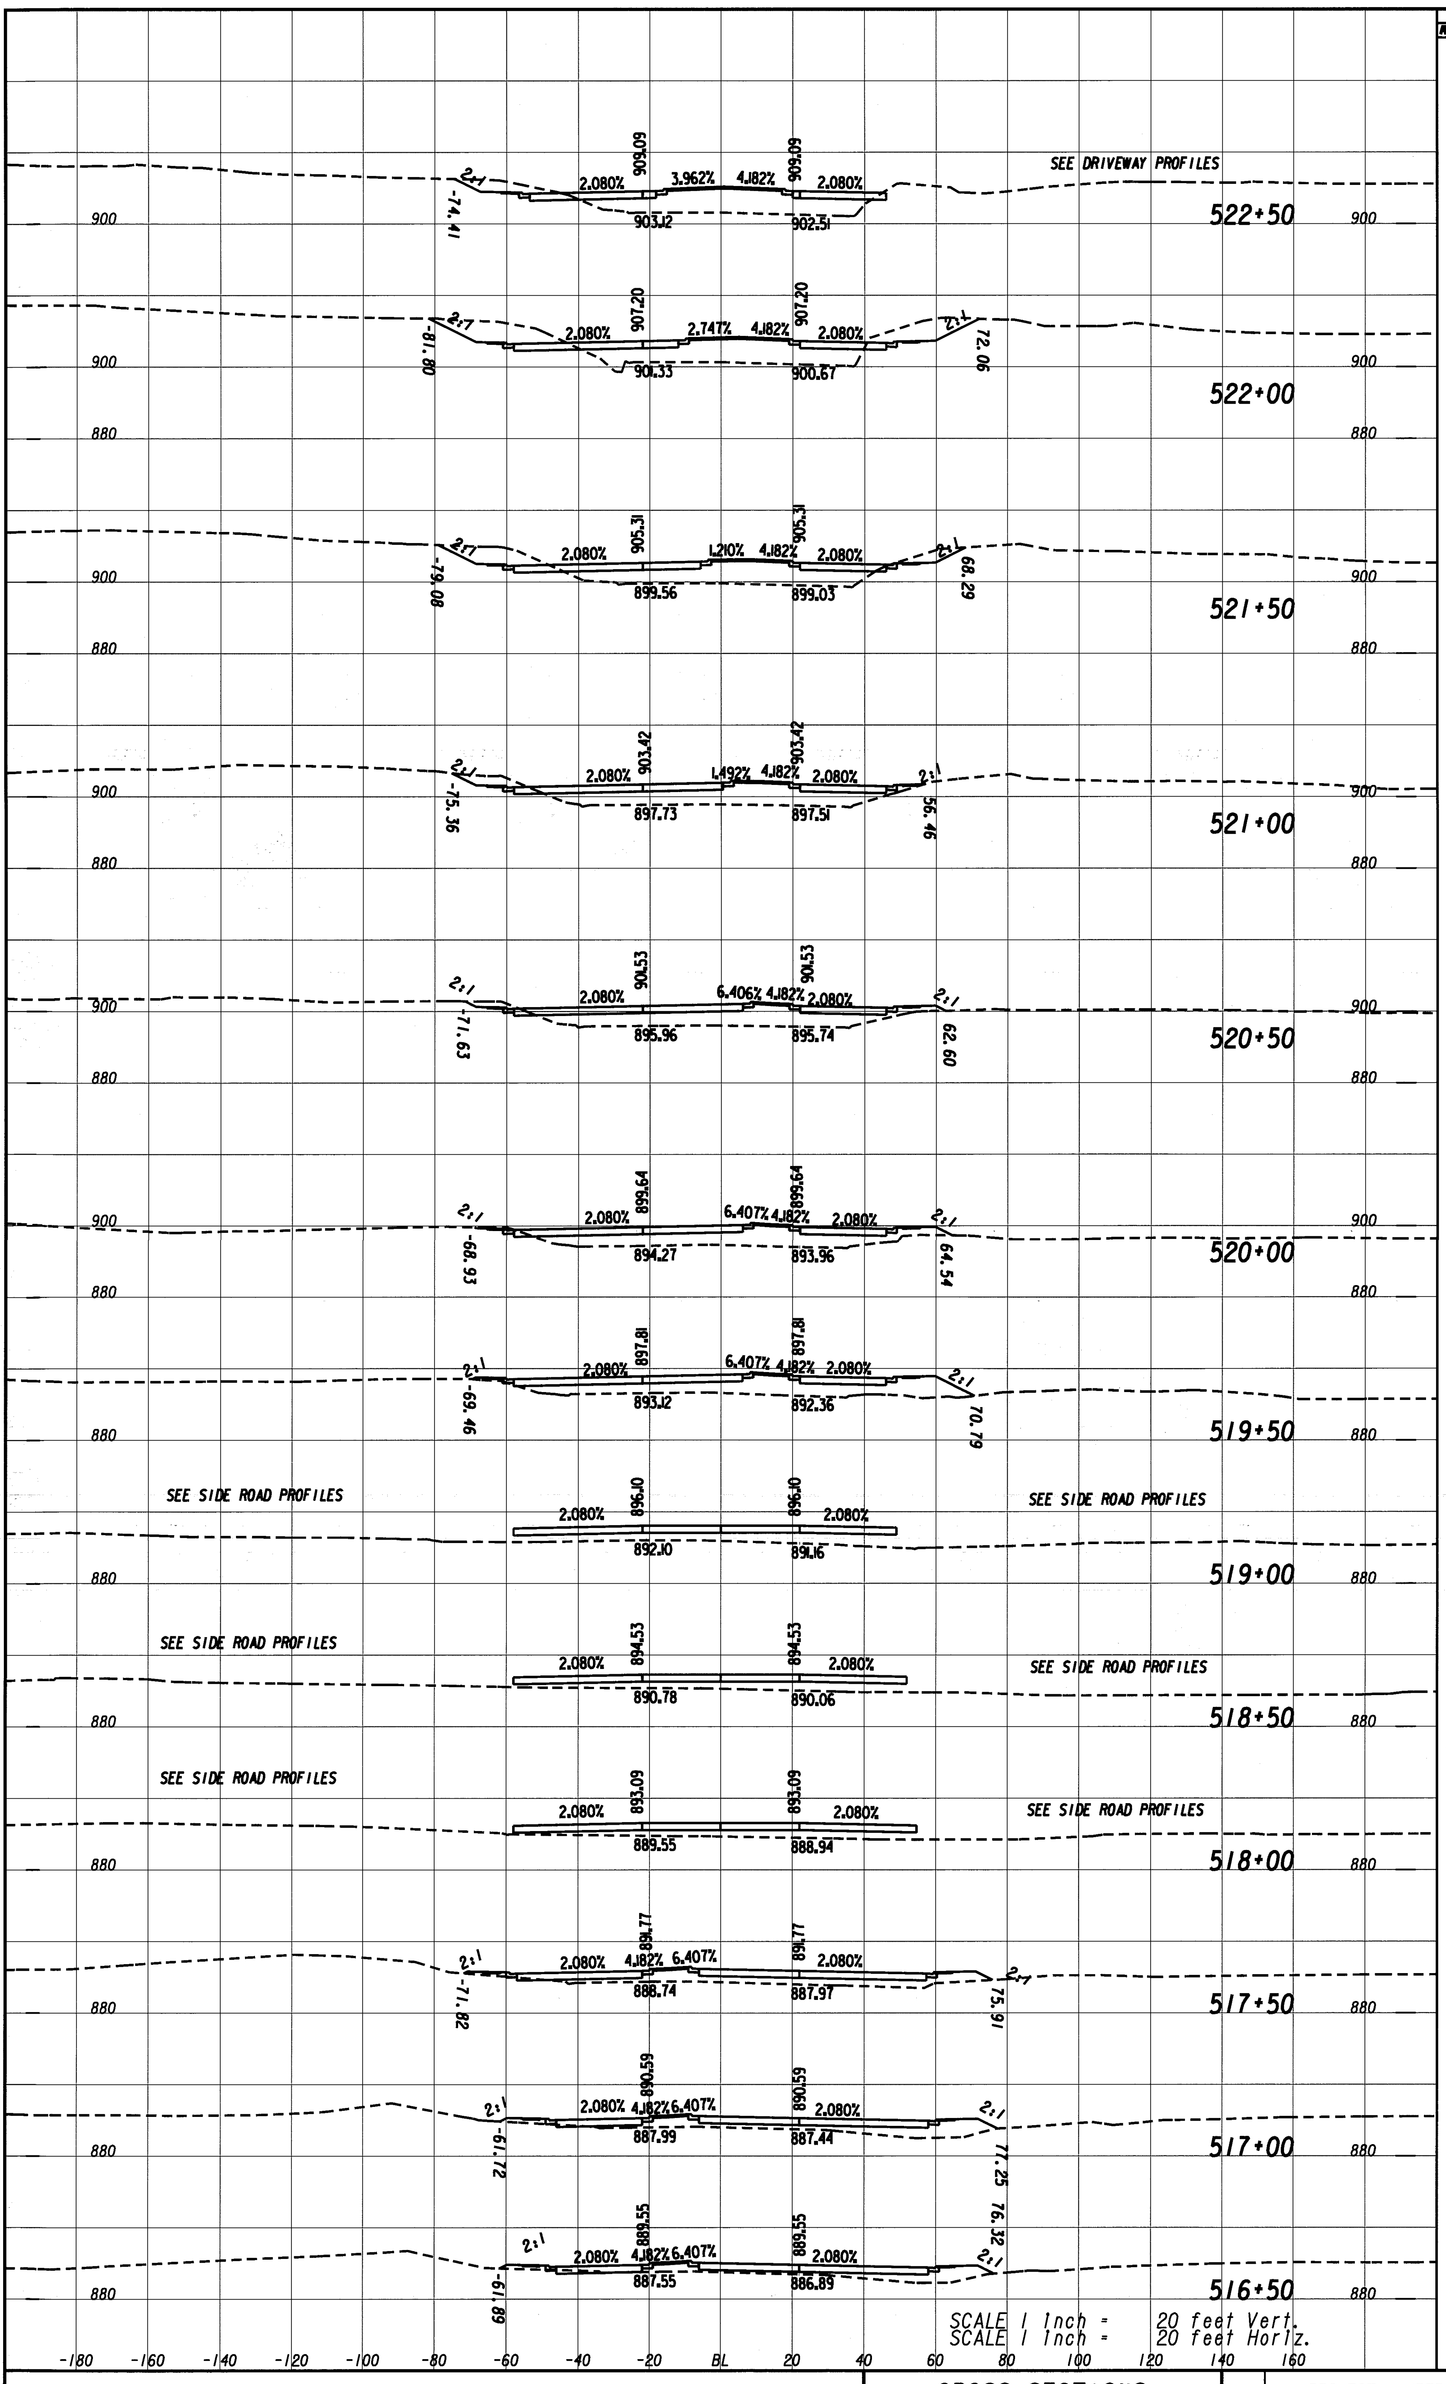

STA 516+50 TO 522+50

CROSS SECTIONS	STATE	PROJECT NUMBER	SHEET NO.	TOTAL SHEETS
MAINLINE	GA.	STP-164-1(30)	151	406

...\322060xs.dgn 01/05/2004 03:22:30 PM