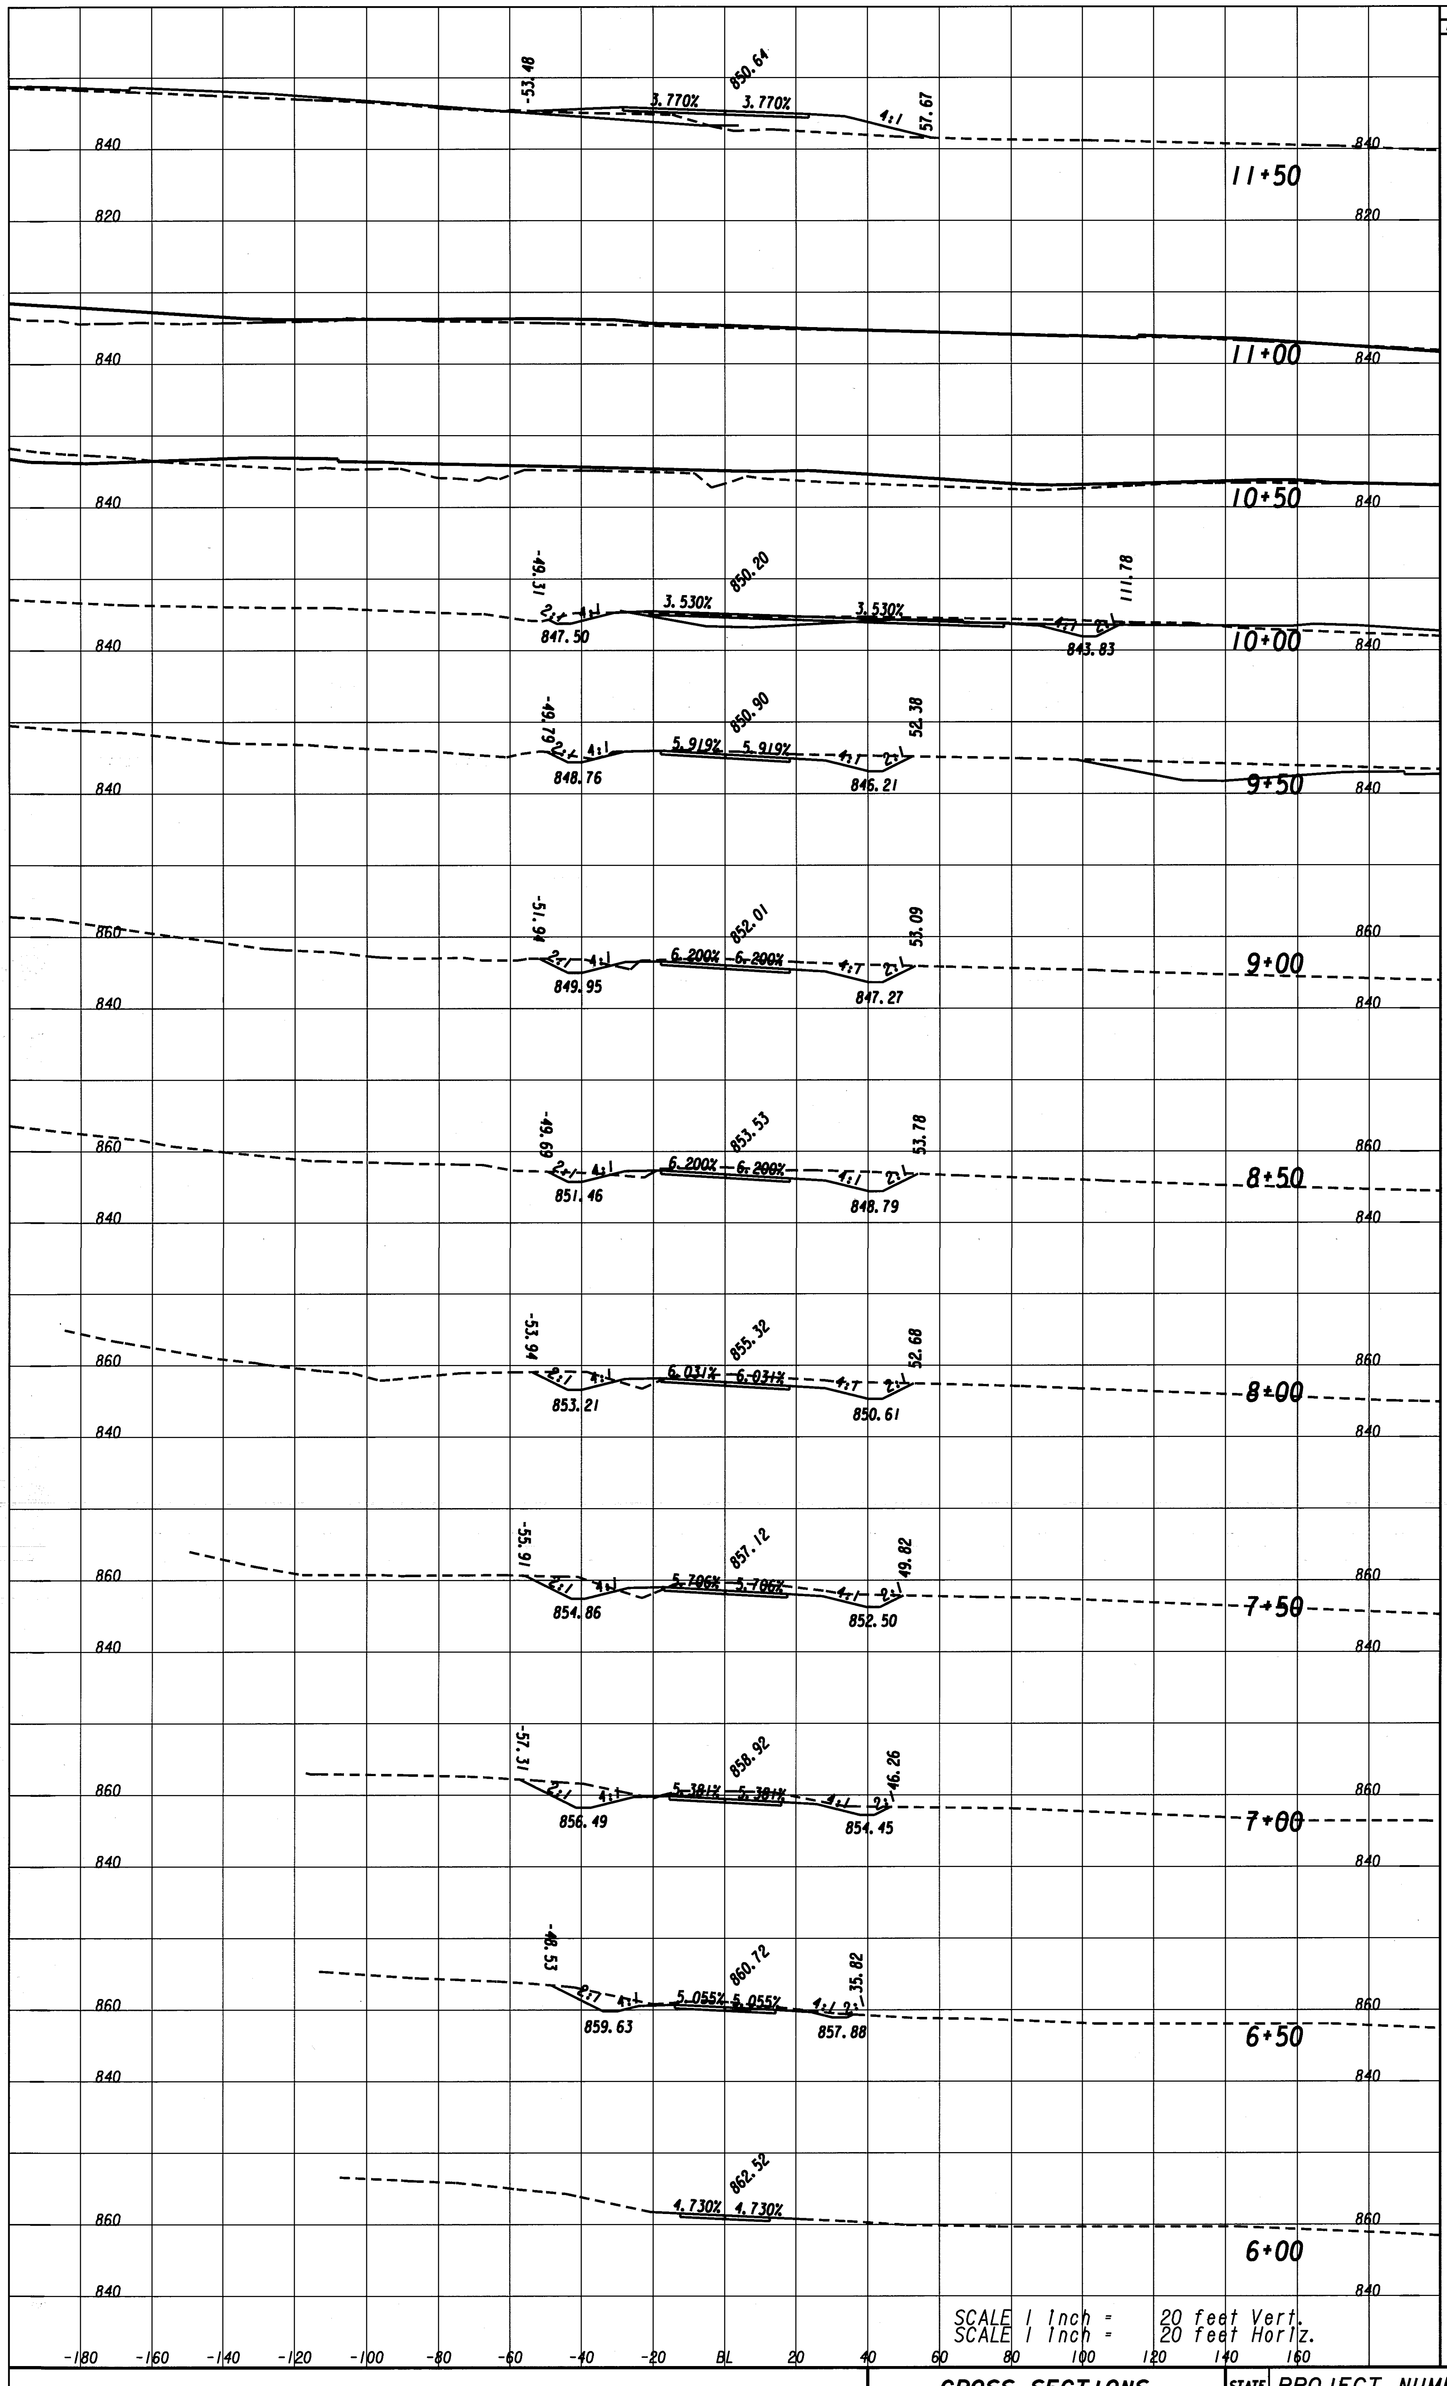

STA 6+00 TO 11+50

CROSS SECTIONS	STATE	PROJECT NUMBER	SHEET NO.	TOTAL SHEETS
FISCHER ROAD	GA.	STP-164-1(30)	157	406

...\SideRoadXS.DGN 01/05/2004 03:24:37 PM