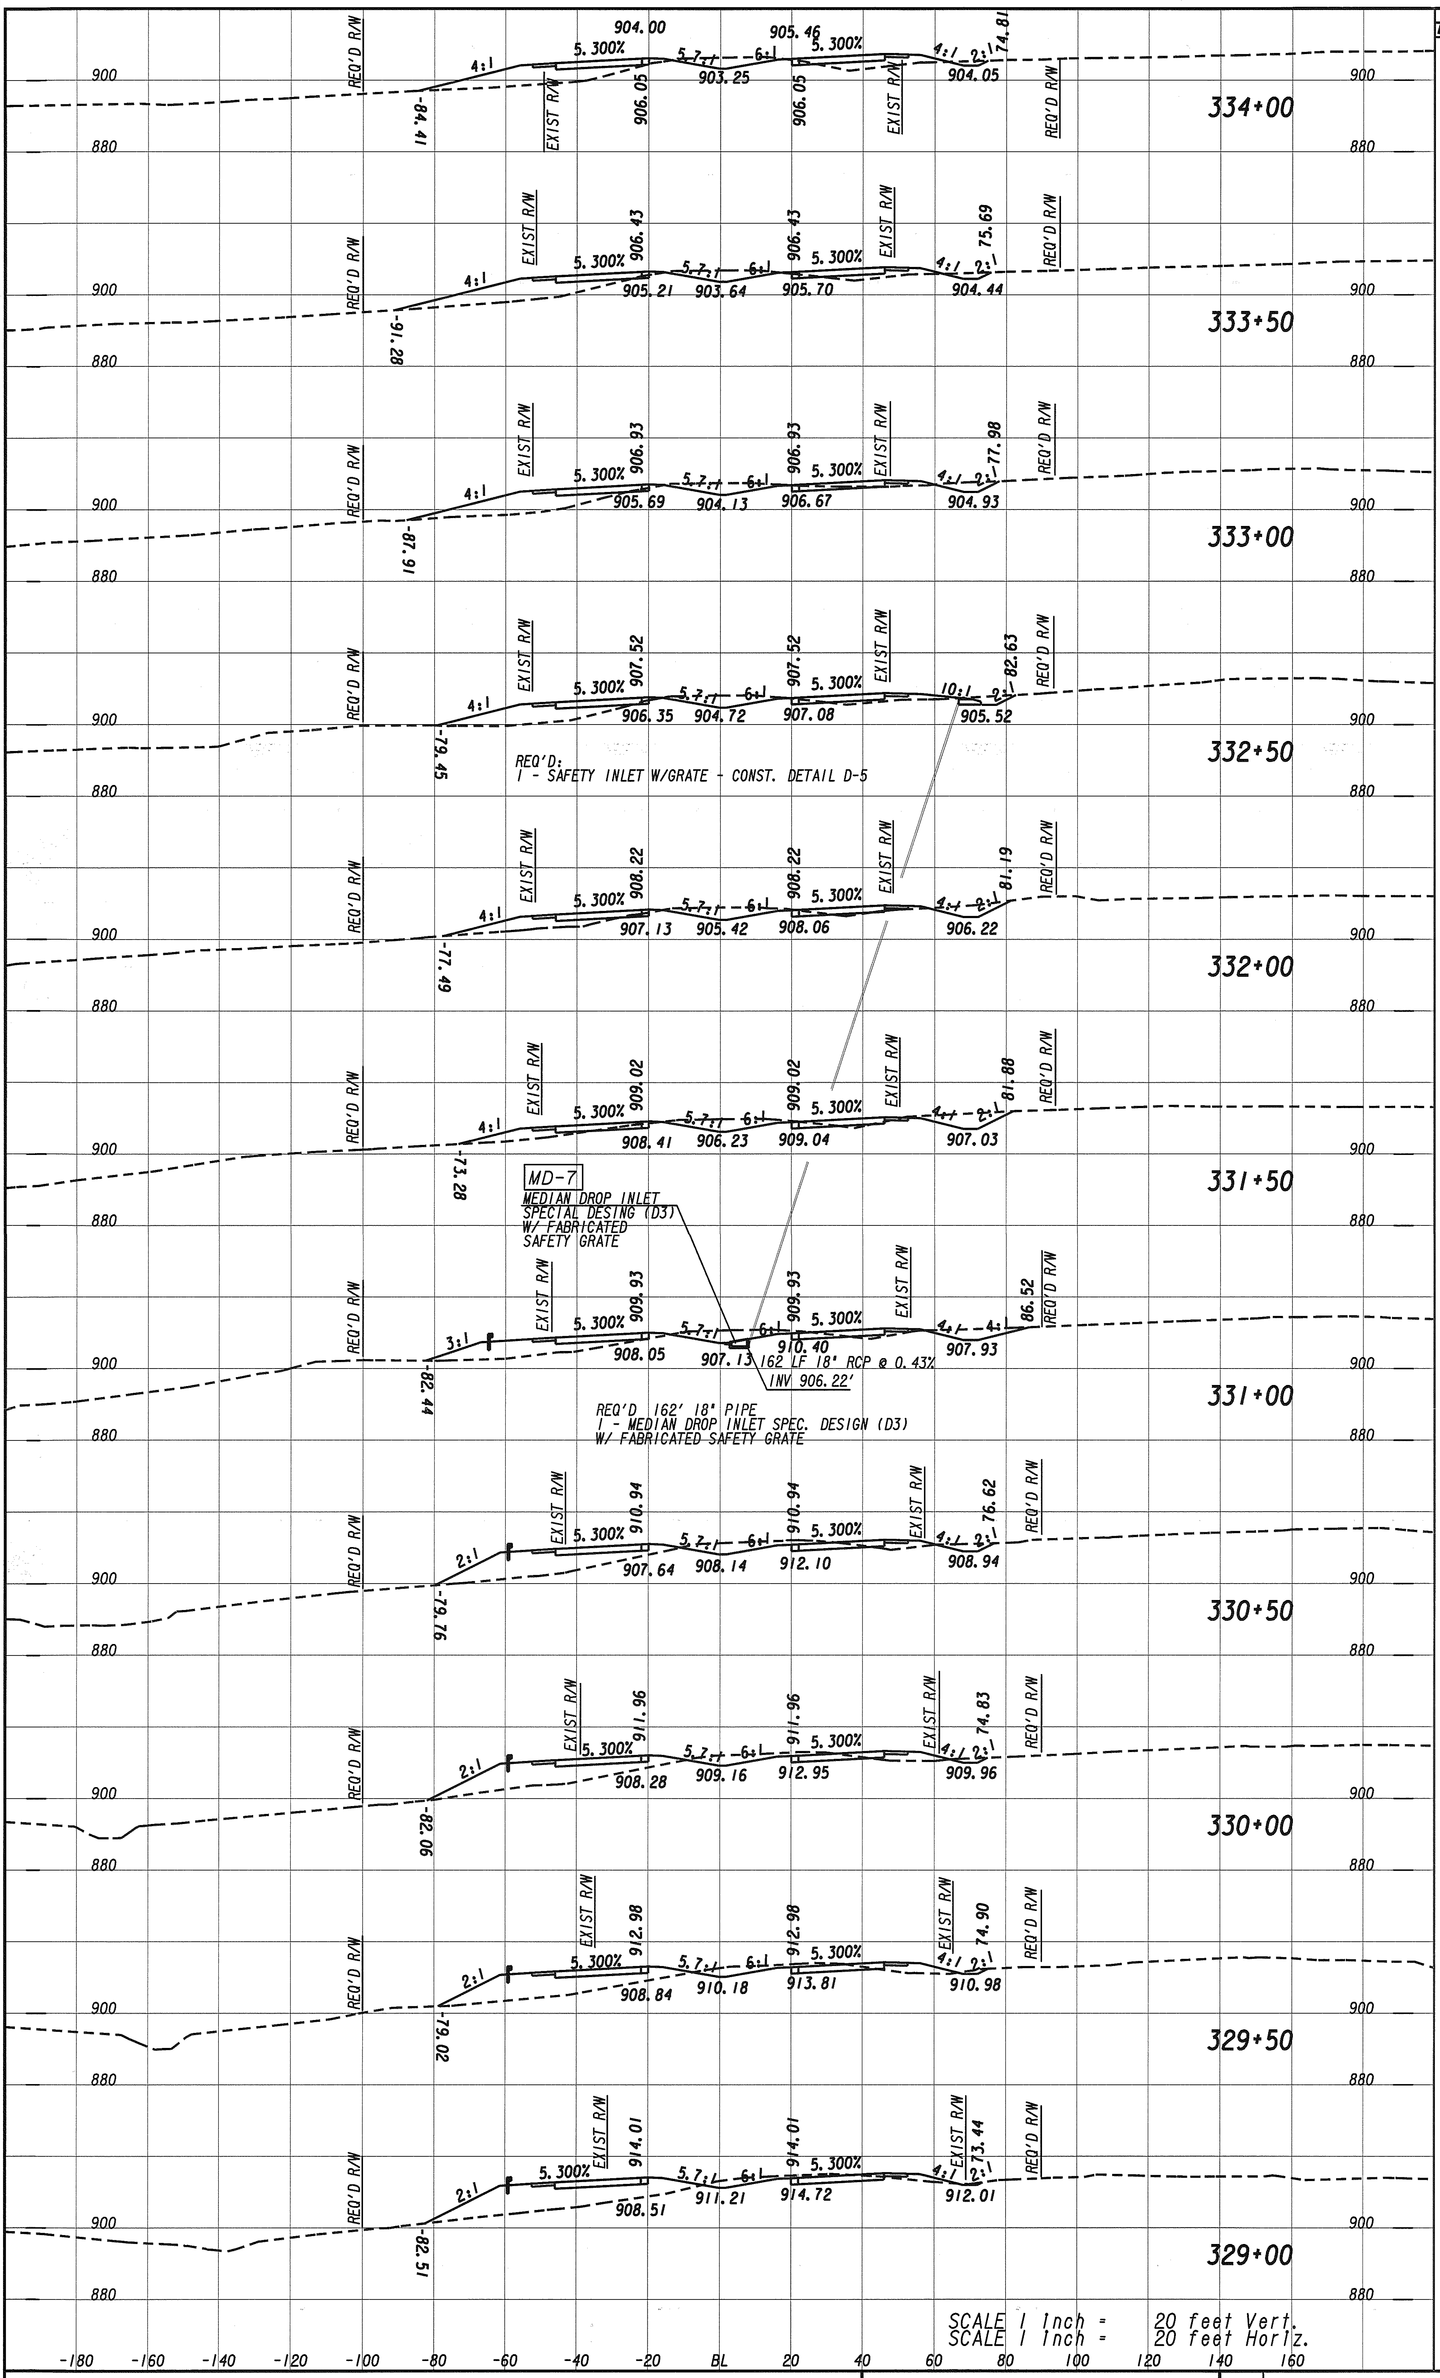

PROJECT STA 329+00 TO 334+00

CROSS SECTIONS
MAINLINE

STATE	PROJECT NUMBER	SHEET NO.	TOTAL SHEETS
GA.	STP-164-1(36)	99	302

...\Drawings\32340xs.dgn 07/03/2003 01:27:21 PM