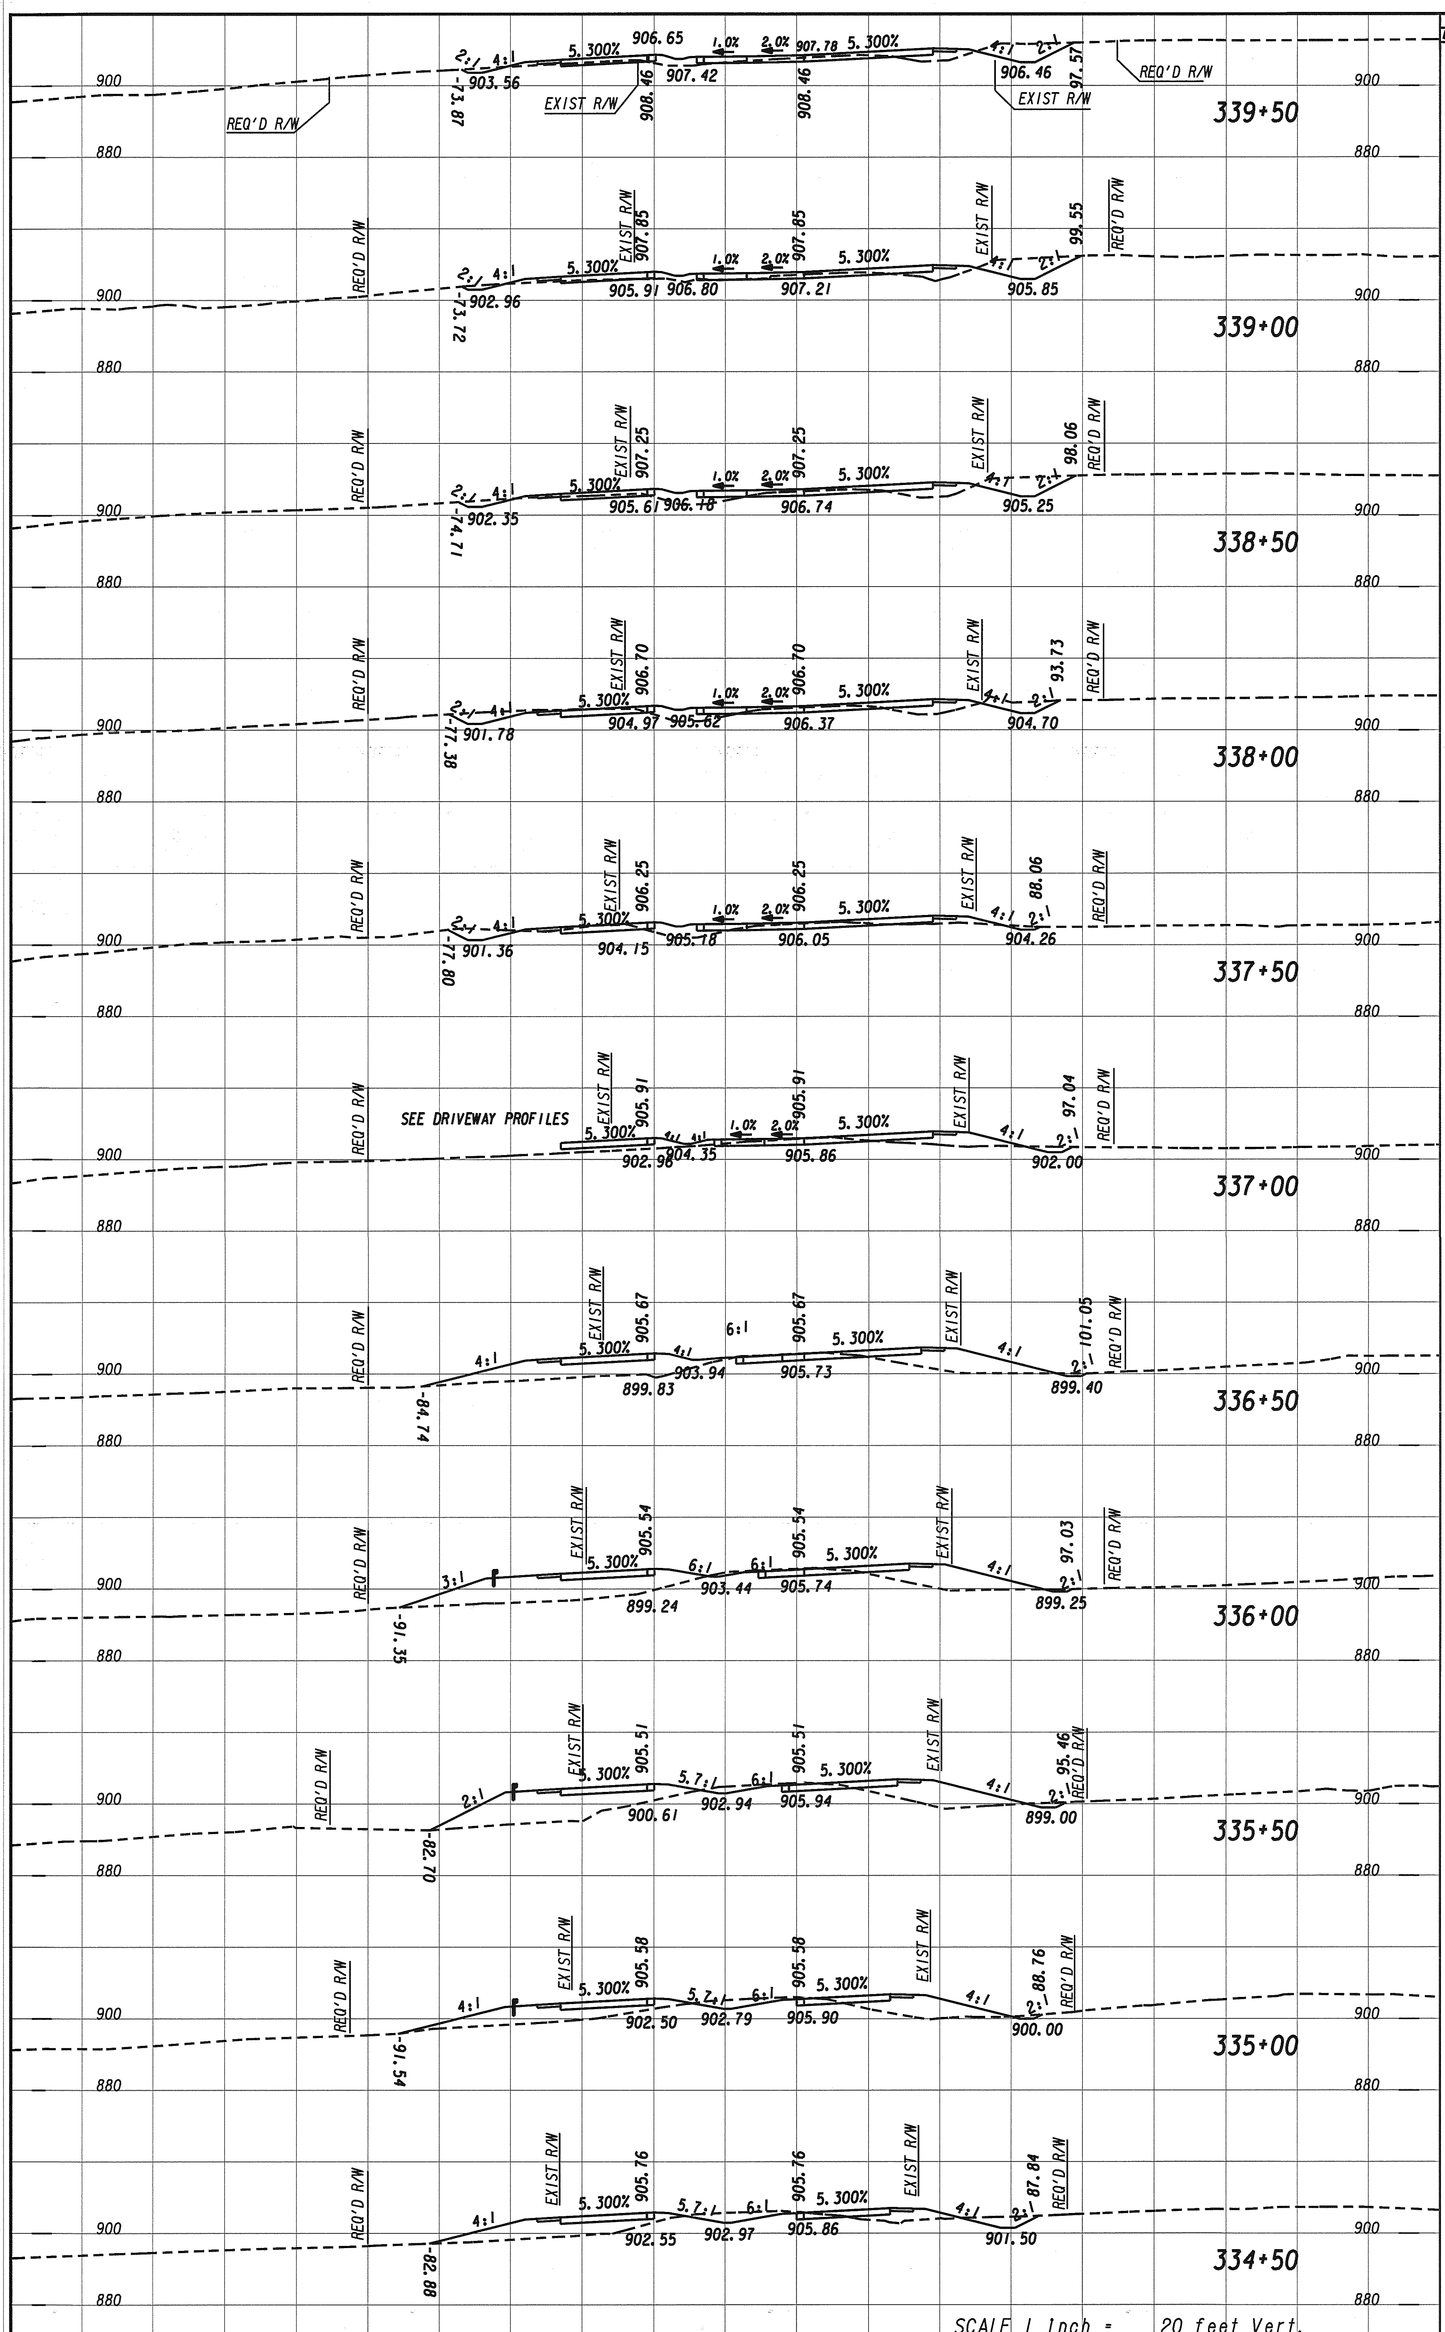

PROJECT STA 334+50 TO 339+50

CROSS SECTIONS
MAINLINE

STATE	PROJECT NUMBER	SHEET NO.	TOTAL SHEETS
GA.	STP-164-1(36)	100	302

...\Drawings\32340xs.dgn 07/09/2003 12:12:14 PM