STATE	PROJECT NUMBER	SHEET NO.	TOTAL SHEETS
GA.	STP-209-1(1)	1835	513

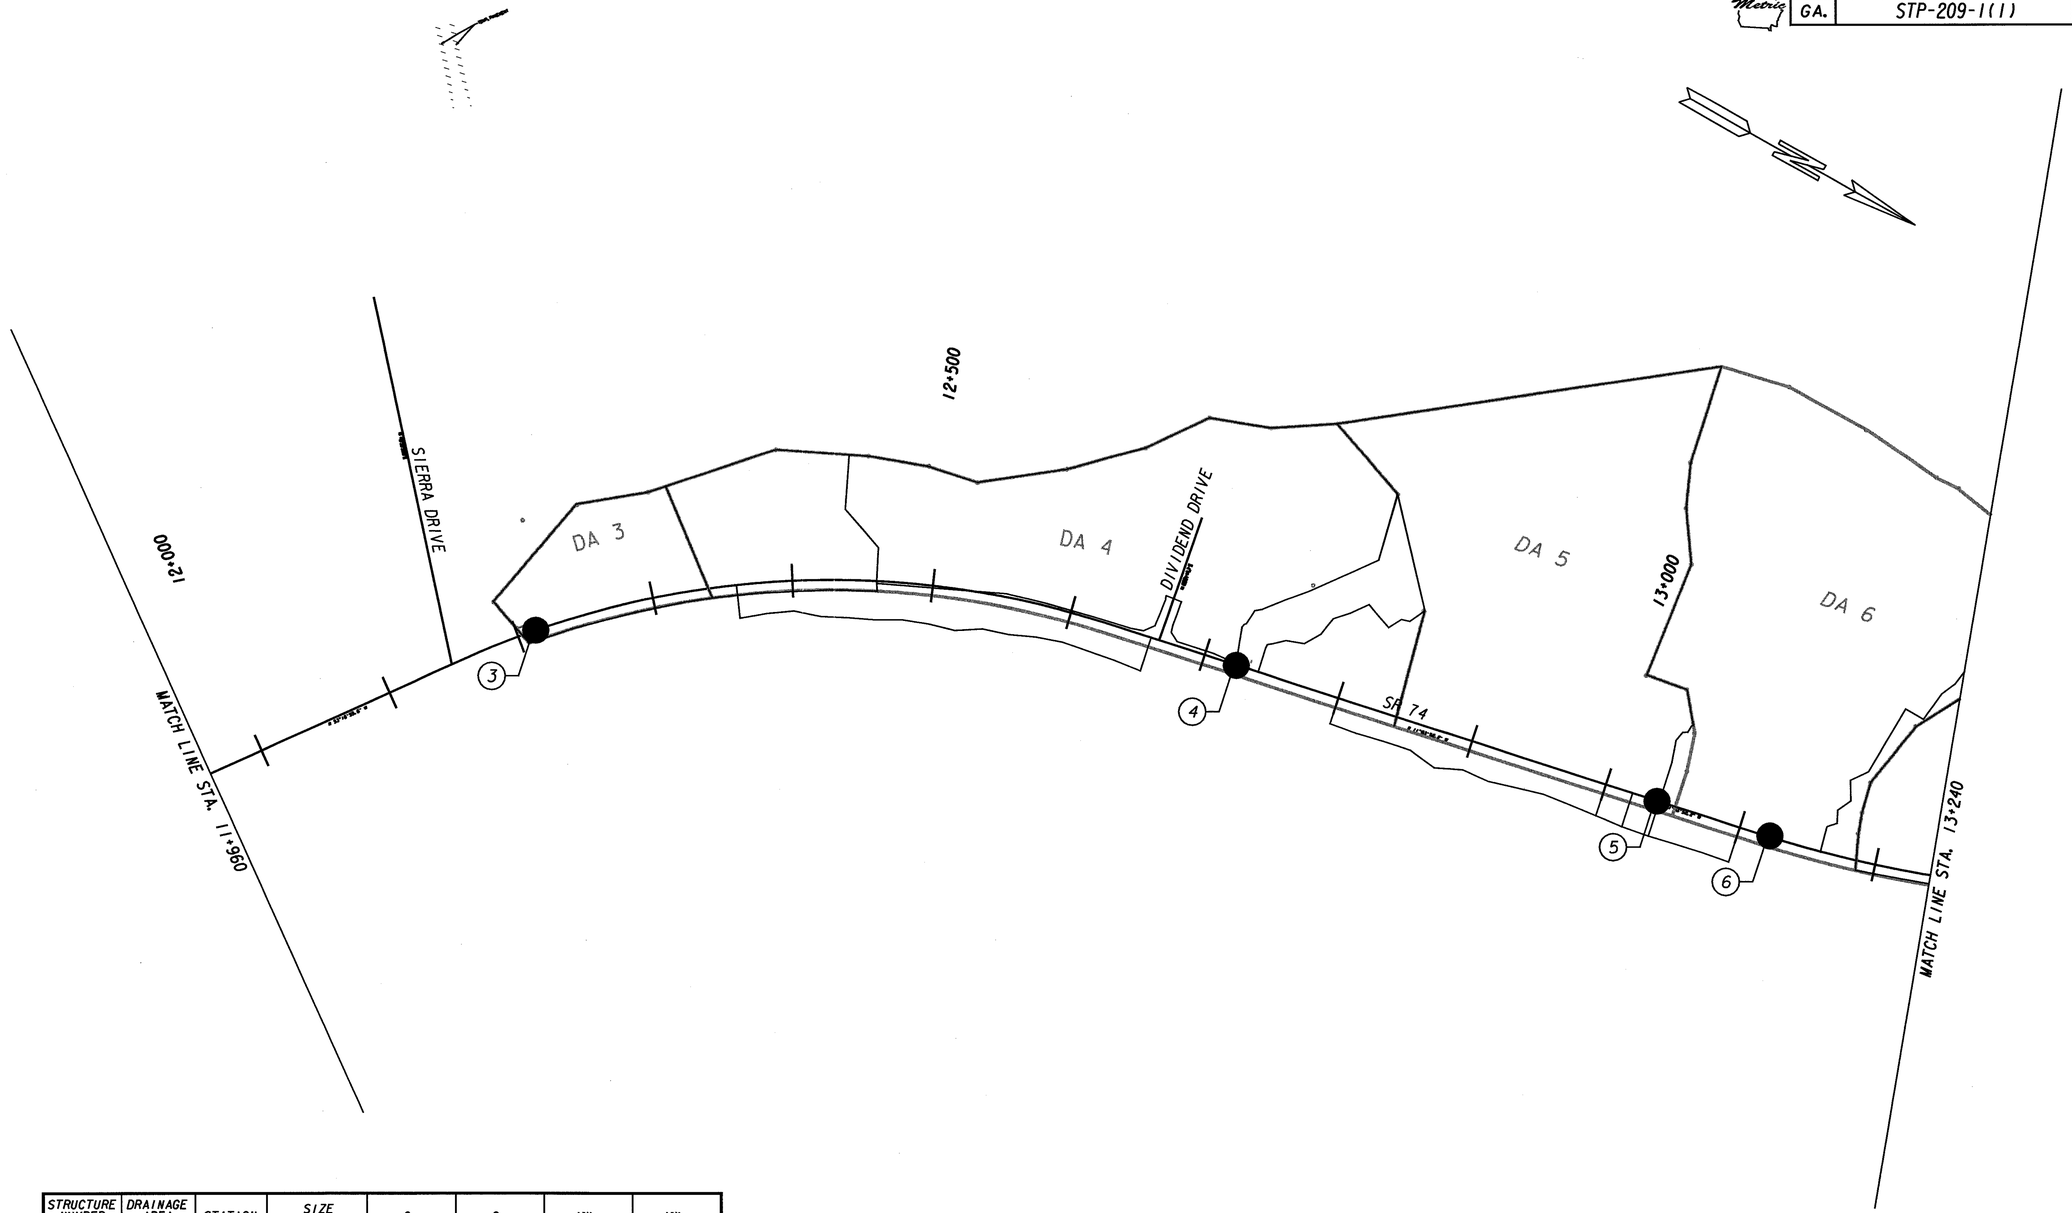

STRUCTURE NUMBER	DRAINAGE AREA (acres)	STATION	SIZE (MM)	Q_{50}	Q_{100}	HW_{50}	HW_{100}
3	1.93	12+215	450	9.52 CFS	10.12 CFS	253.350 M	253.390 M
4	13.44	12+725	900	45.86 CFS	49.83 CFS	245.020 M	245.110 M
5	15.66	13+040	1050	81.49 CFS	88.55 CFS	241.070 M	241.220 M
6	18.76	13+122	1050	63.95 CFS	69.44 CFS	240.030 M	240.230 M

NOTE:
THE ESTIMATED FINAL COEFFICIENT OF RUN-OFF
FOR THE PROJECT IS BETWEEN .3 AND .9

RATIO=1:2000

0 40 80 160

DATE	REVISIONS	DATE	REVISIONS
5-2-06	NEW PROFILE		

GEORGIA
DEPARTMENT OF TRANSPORTATION
DRAINAGE MAP
PROJECT STP-209-1(1)
COUNTY FAYETTE
DATE SH 02 OF 06

PLNCON m:\tra\31-5031 gdot task order 2005\to 15 sr 74\dgn\32350edmap02.dgn 5/10/2006 *PRF* $$PENTABLE$$